


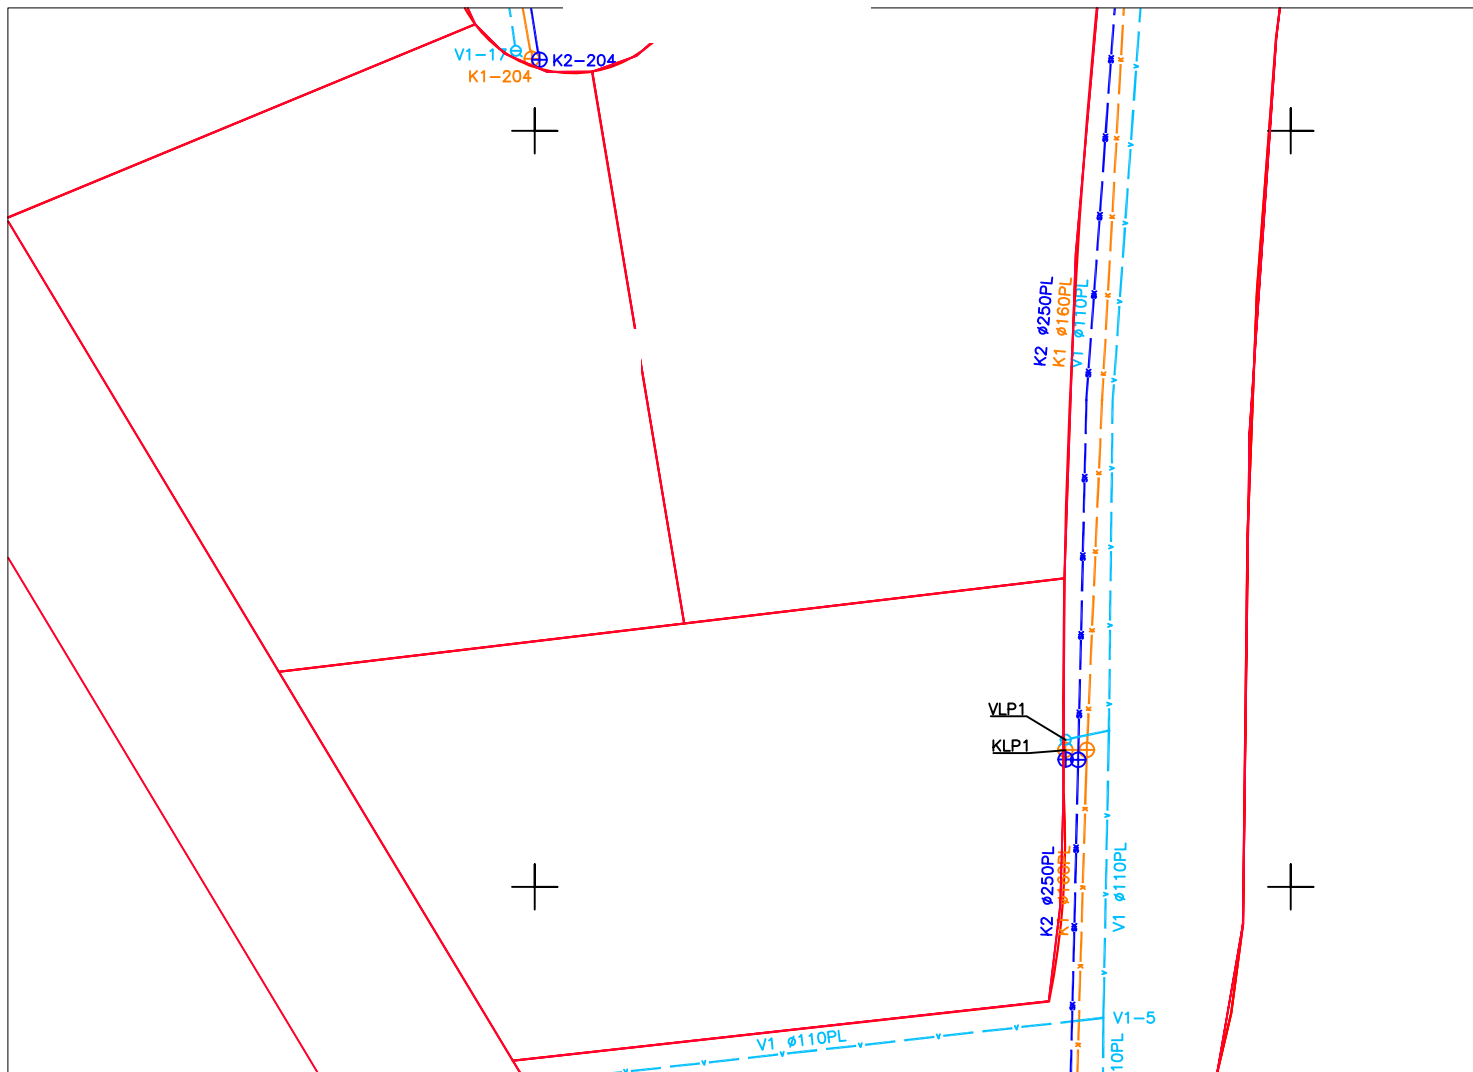


# TEOSTUSJONNISE VÄLJAVÕTE

M 1:500



-  Ol.olev veetorustik
-  Ol.olev isevoolne reoveekanaliseerustik
-  Ol.olev isevoolne sademeveekanaliseerustik