



VAADE PÕHJAST

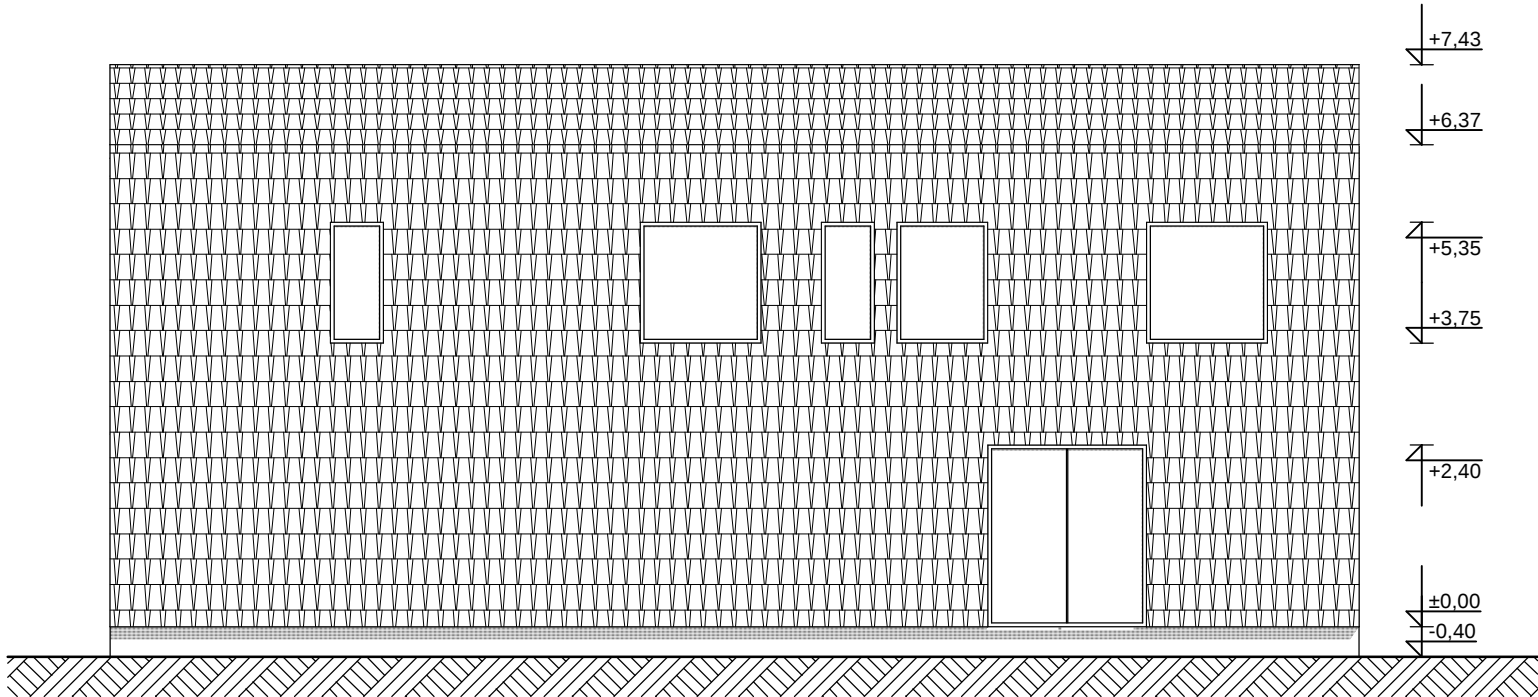

VAADE LÕUNAST

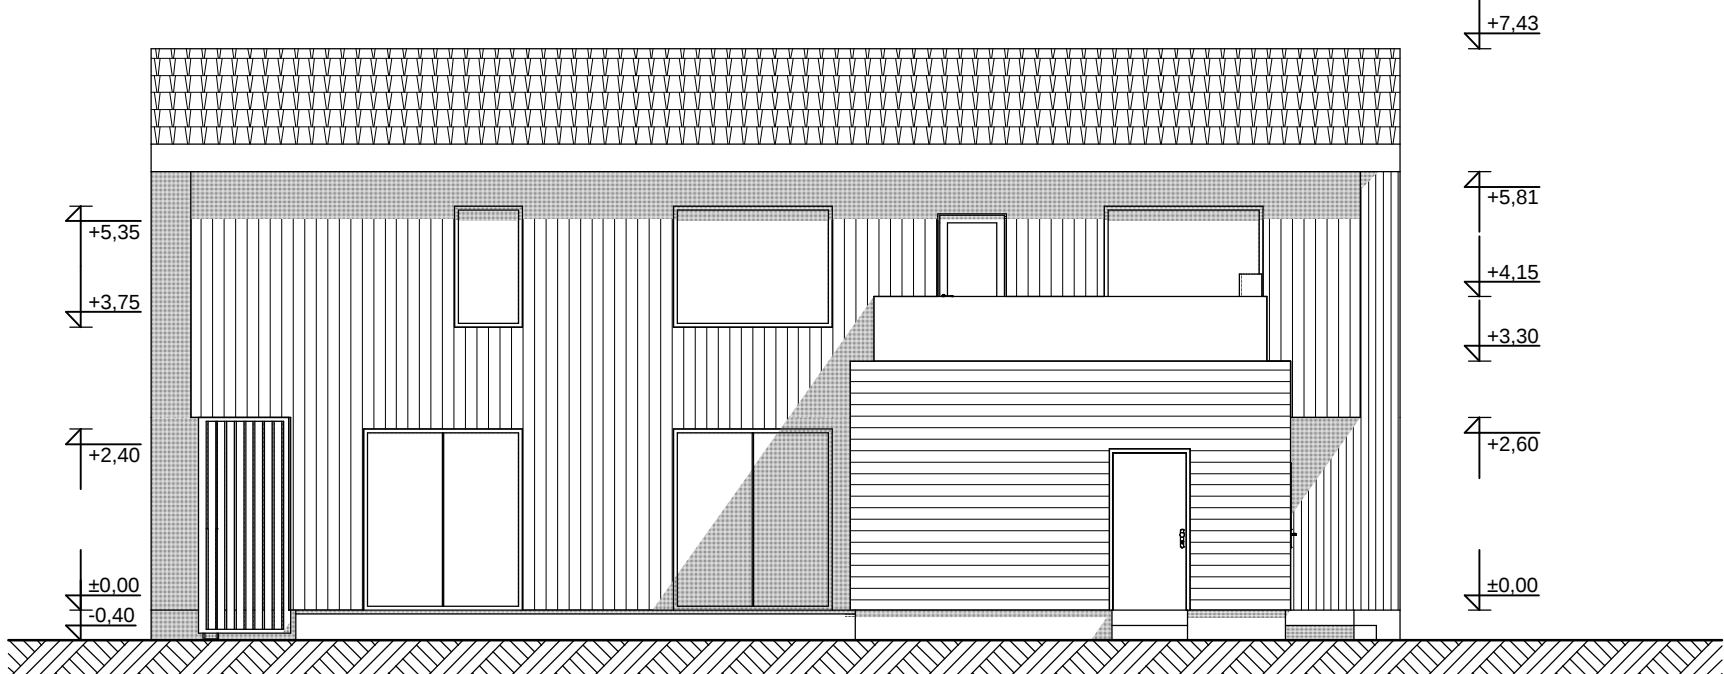

katusekate: tasapinnaline topeltvaltsidega Actua Koramicu katusetellis HALL

fassaad: tasapinnaline topeltvaltsidega Actua Koramicu katusetellis HALL
vertikaalne laudis - püstprofiil kare, laius 21mm, viimistletud lasuuriga (pruunikas hall) NCS 6010-Y20R
horisontaalne laudis - kaldprofiil kare, laius 21mm, viimistletud lasuuriga (pruunikas hall) NCS 6010-Y20R

avatäited: puidust peitsitud hall NCS S5005-20R

rõdupiire: klaas

sokkel: viimistlemata valubetoon

1:100			VAATED
objekt	ÜRSIKELAMU	EP	
aadress	HARJU MAAKOND VIIMSI VALD PRINGI KÜLA RANNANIIDU TEE 13	Nr 31-07	
telliija / telliija esindaja	ARDI PÜSSA	08.2007	
arhitekt	KAIDO KEPP		
	ERIK KÕIVISTIK		