


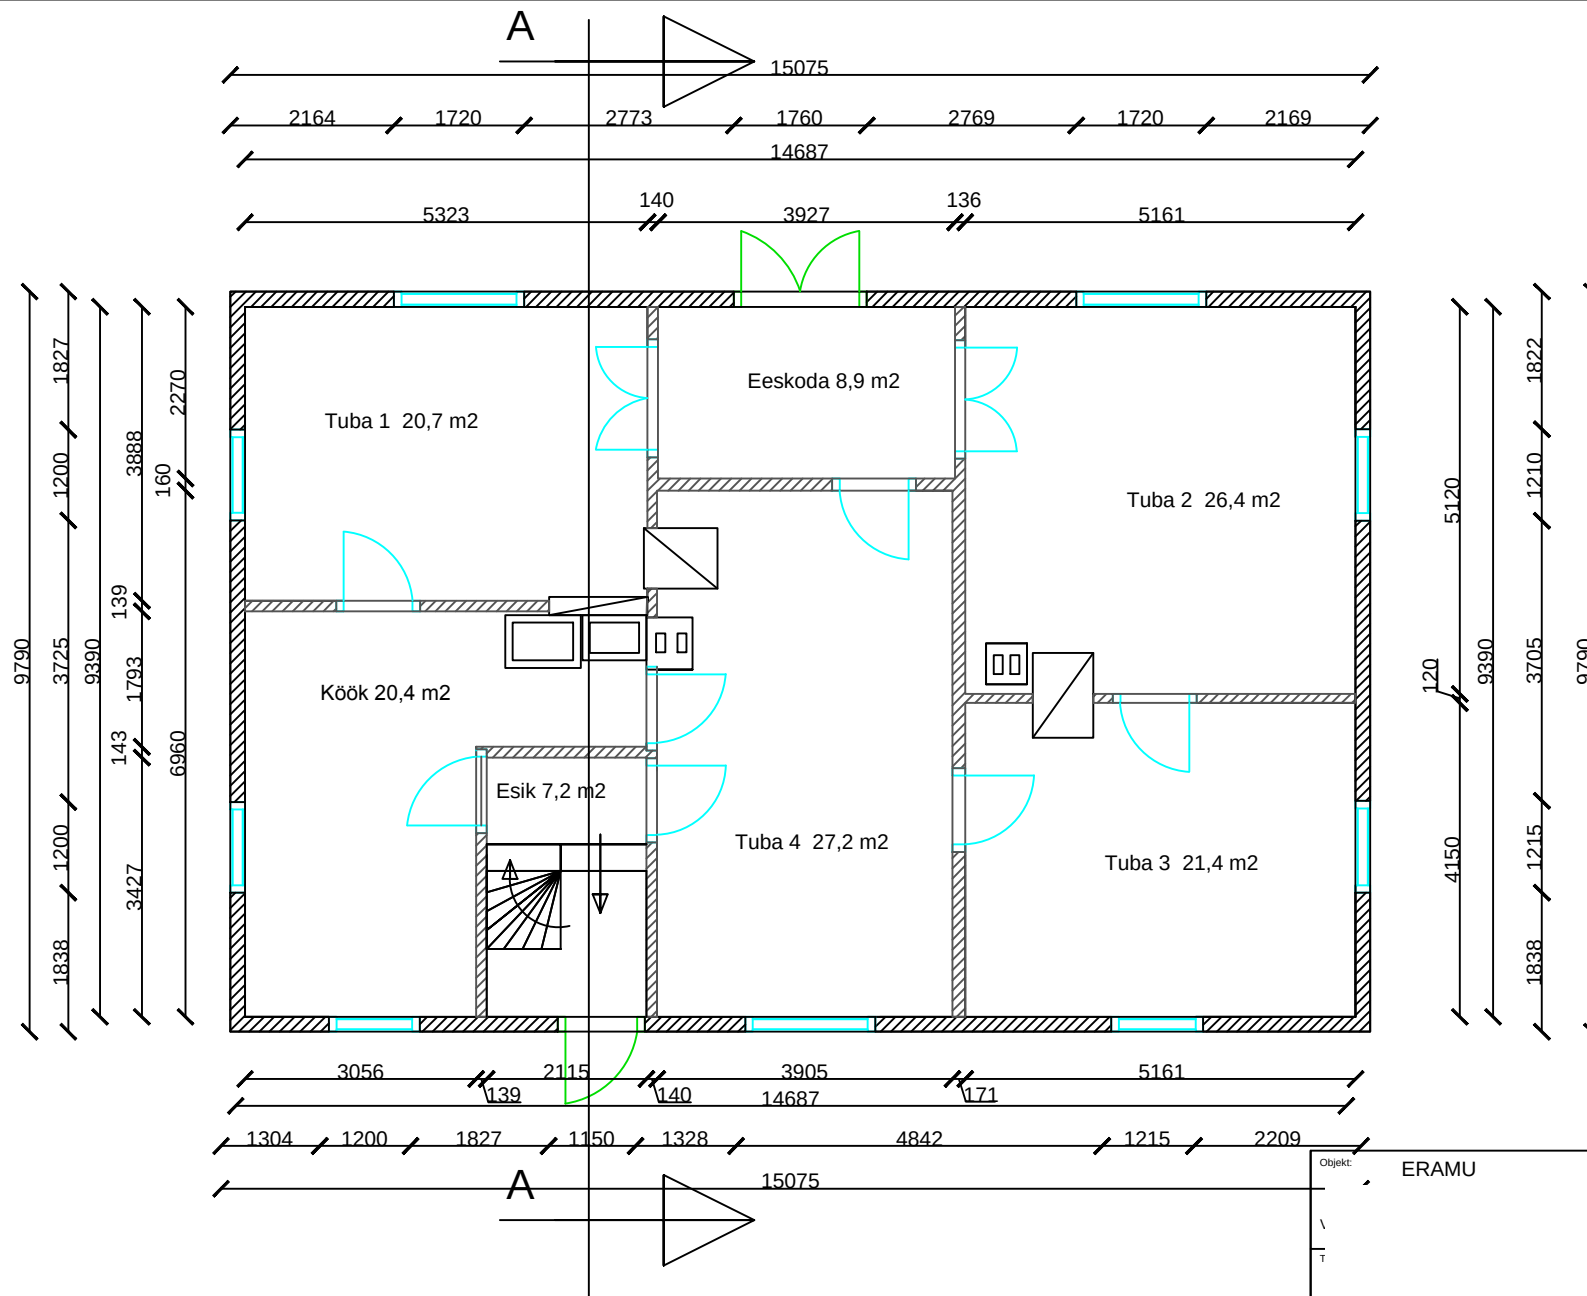

Objekt:	ERAMU		Töö nr:	
\	T	Projekti staadium:		Mootkava:
				1:100
Ehitise liik:	ELAMU		Joonise nimetus:	
			1 KOR. PLAAN	
Moodistaja:	Moodistaja nimi ja allkiri:	Kuupäev:	Joonise nr:	
		18.11.2013		