


Tingmärgid:

	Jaotuskeskus
	Ühendustoos
	Toitegrupp
	Maanduskontaktiga pistikupesa, n-tk ühises raamis
	Maanduskontaktiga pistikupesa IP44, n-tk ühises raamis
	Lihtlüliti
	Grupilüliti
	Veksellüliti
	Põrandaküttetermostaat, põrandaanduriga
	Sidepesa RJ45 Cat6
	Laevalgusti
	Seinalvalgusti
	Dušširuumivalgusti, IP44
	Trafo

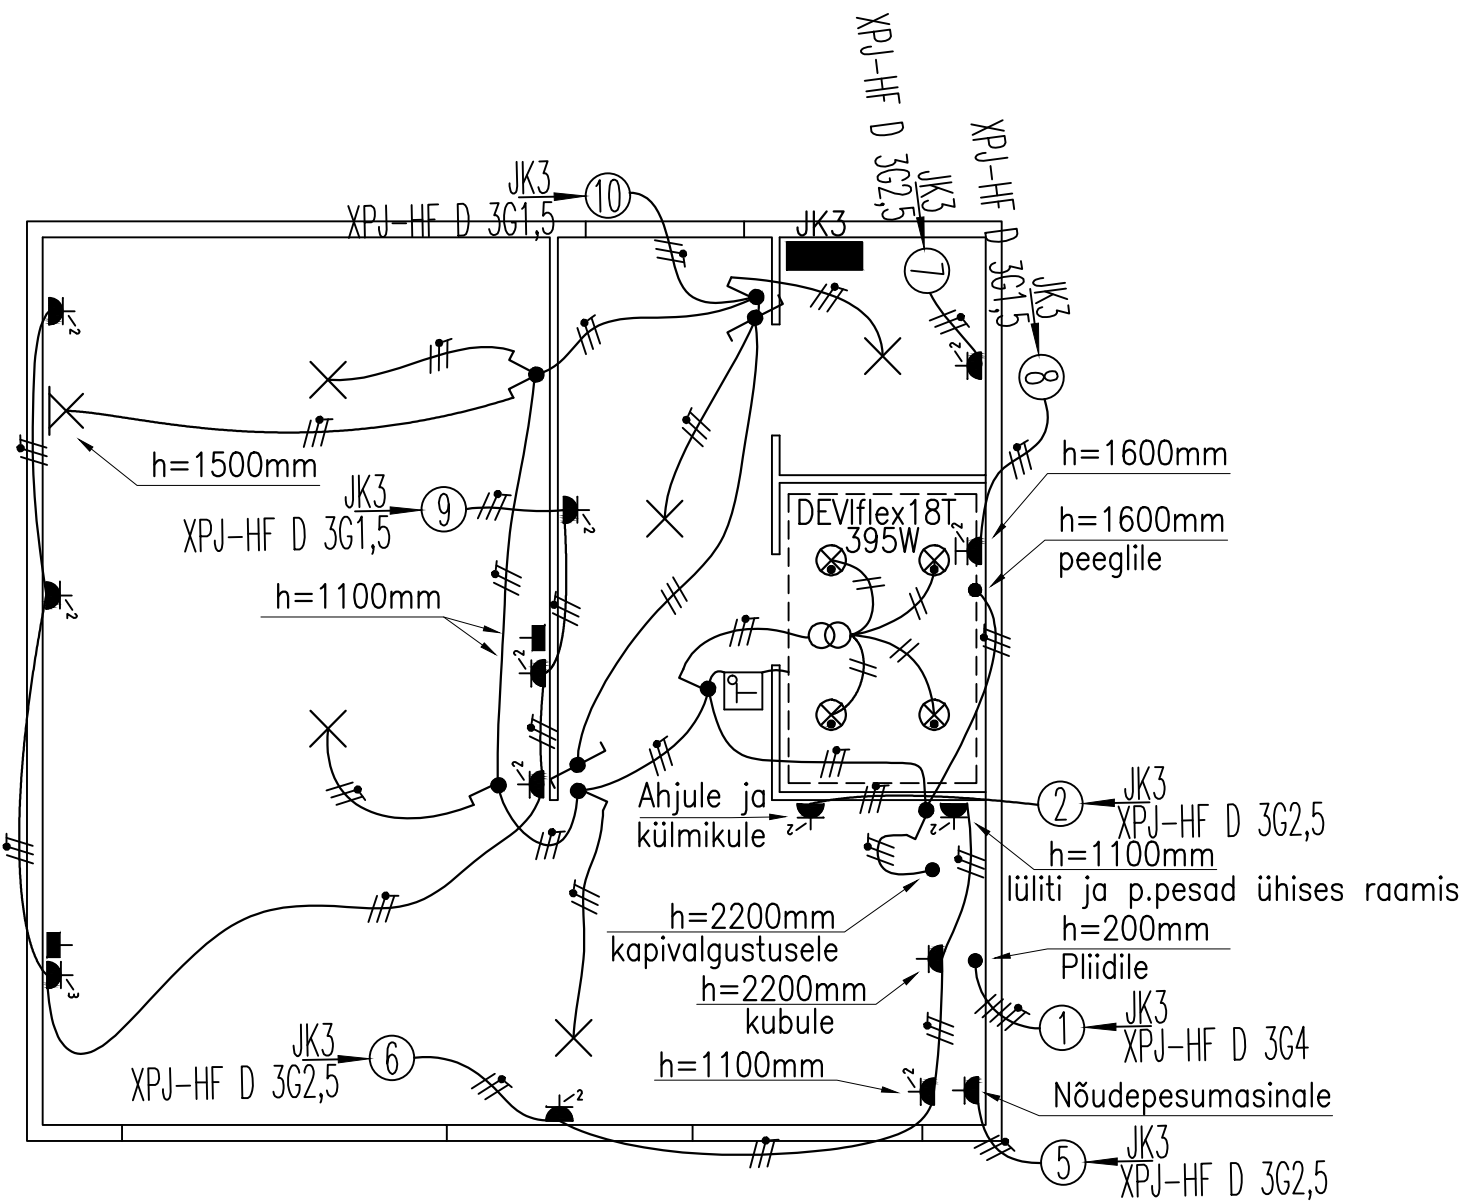

Märkused:

1. Tugevooluliinid teostada paigalduskaabliga XPJ-HF D süvistatult.
2. Peatoitekaabel saab alguse 11m kauguselt trepikojas asuvast jaotuskeskusest kaabliga XPJ-HF C 3G10.
3. Markeerimata kaablid 3-soonelised KO-R0 soonega.
4. Nõrkvooluliinid teostada kaabliga U/UTP CAT6 4x2x0,5 Cca tähtskeemina. Liinid saavad alguse trepikojas asjuvast nõrkvoolujaotlast.
5. Pistikupesade ja põrandaküttetermostaadi paigalduskõrgus 200mm, kui ei ole näidatud teisiti.
6. Kõrvuti asetsevad lülitid, pistikupesad ja sidepesad paigaldada ühisesse raami.
7. Lülitite paigalduskõrgus 1000mm, kui ei ole näidatud teisiti.
8. Teostada potentsiaaliühtlustus.
9. Seadmete täpsed asukohad täpsustada objektil.

Viide	Kogus	Muudatus	Init.	Kuupäev
Liiviku 4, 10919 Tallinn MKM eritööde reg. nr EL10479802/0001 Tel: +372 672 4820 Fax: +372 672 4965 TETRIX ELEKTER OÜ				
TÖÖ NIMETUS: Korteritelektripaigaldis				
ADDRESS:				
TELLUJA:				
JOONIS: Korteritelektripaigaldise plaan			MÕÖTKAVA: 1:50	
PROJEKTEERIJ: A. Kruus	MÄRKUSED:	LEHT/LEHTI 1/1	STAADIUM: TJ	KUUPÄEV: 10.12.2021
PROJEKTJUHT:	FAIL:	KÕIDE/OBJEKT /	TÖÖ NUMBER: 3-1221/RP	GRUPP: EL
KINNITAS: R. Piirsalu				JOONISE NUMBER: 101