SOKLI LÕIGE
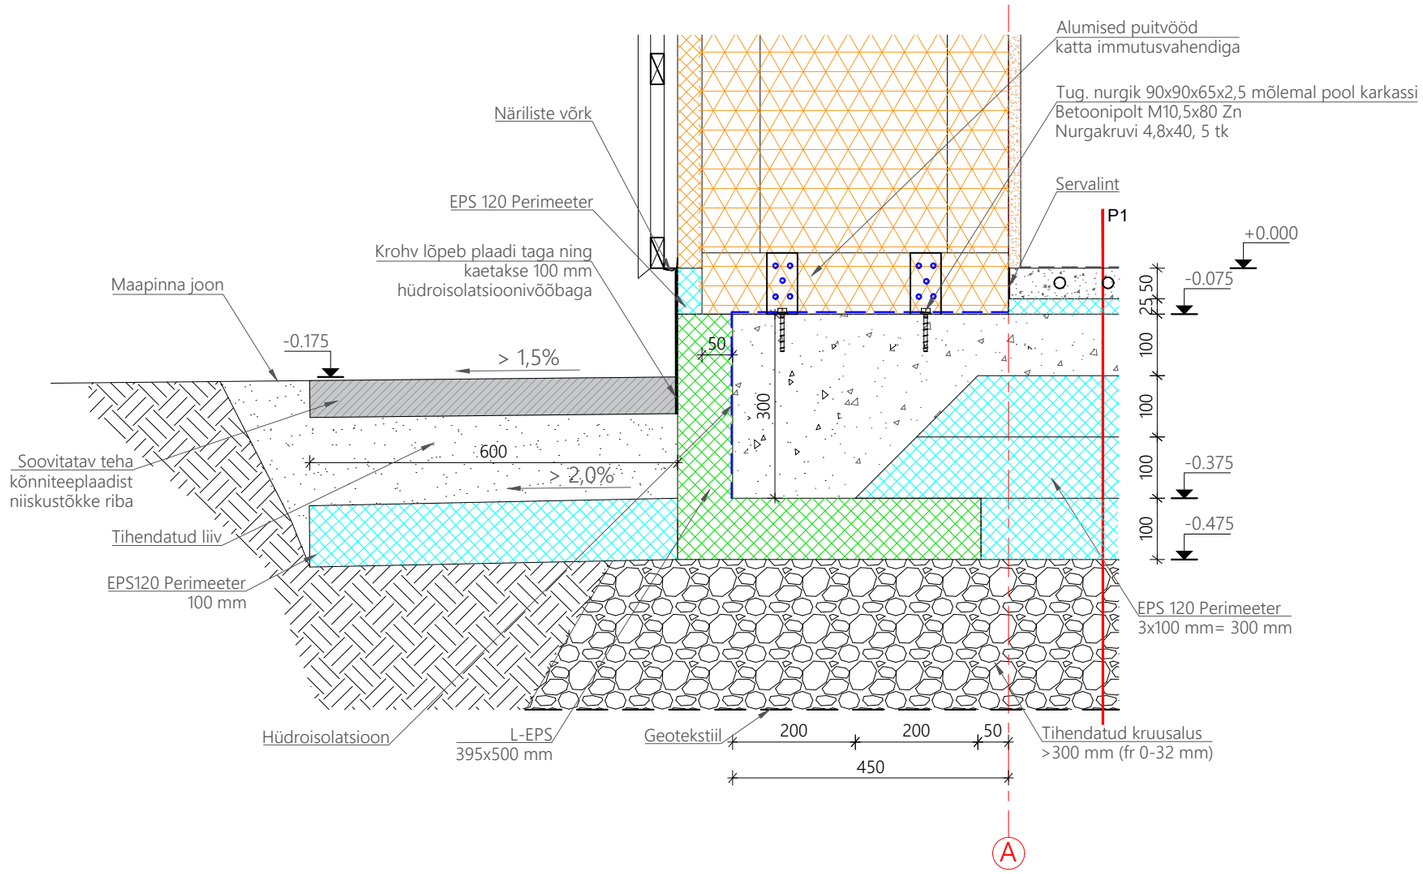
M 1:10