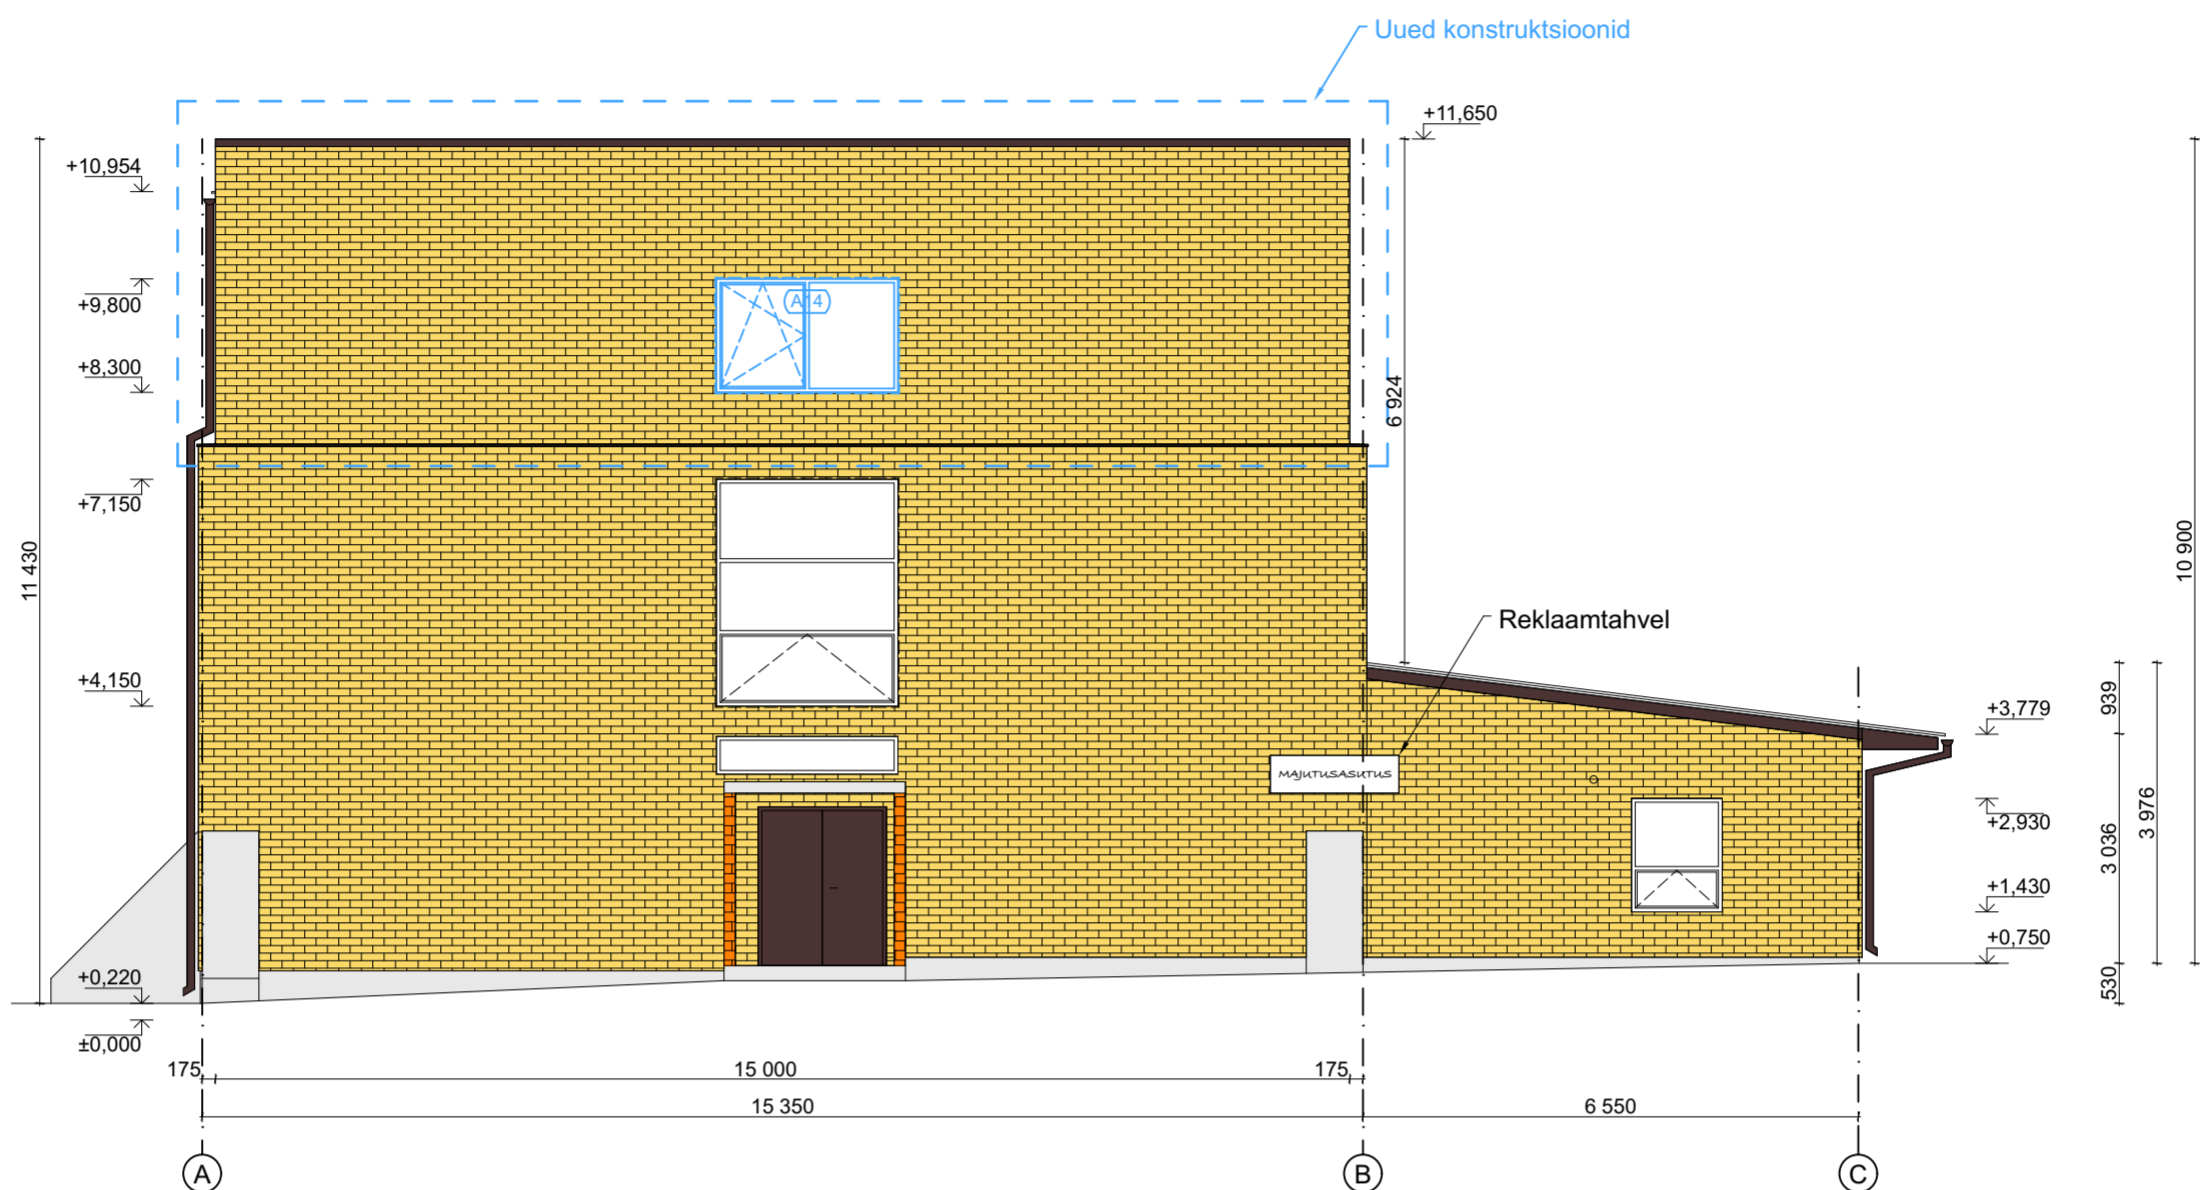
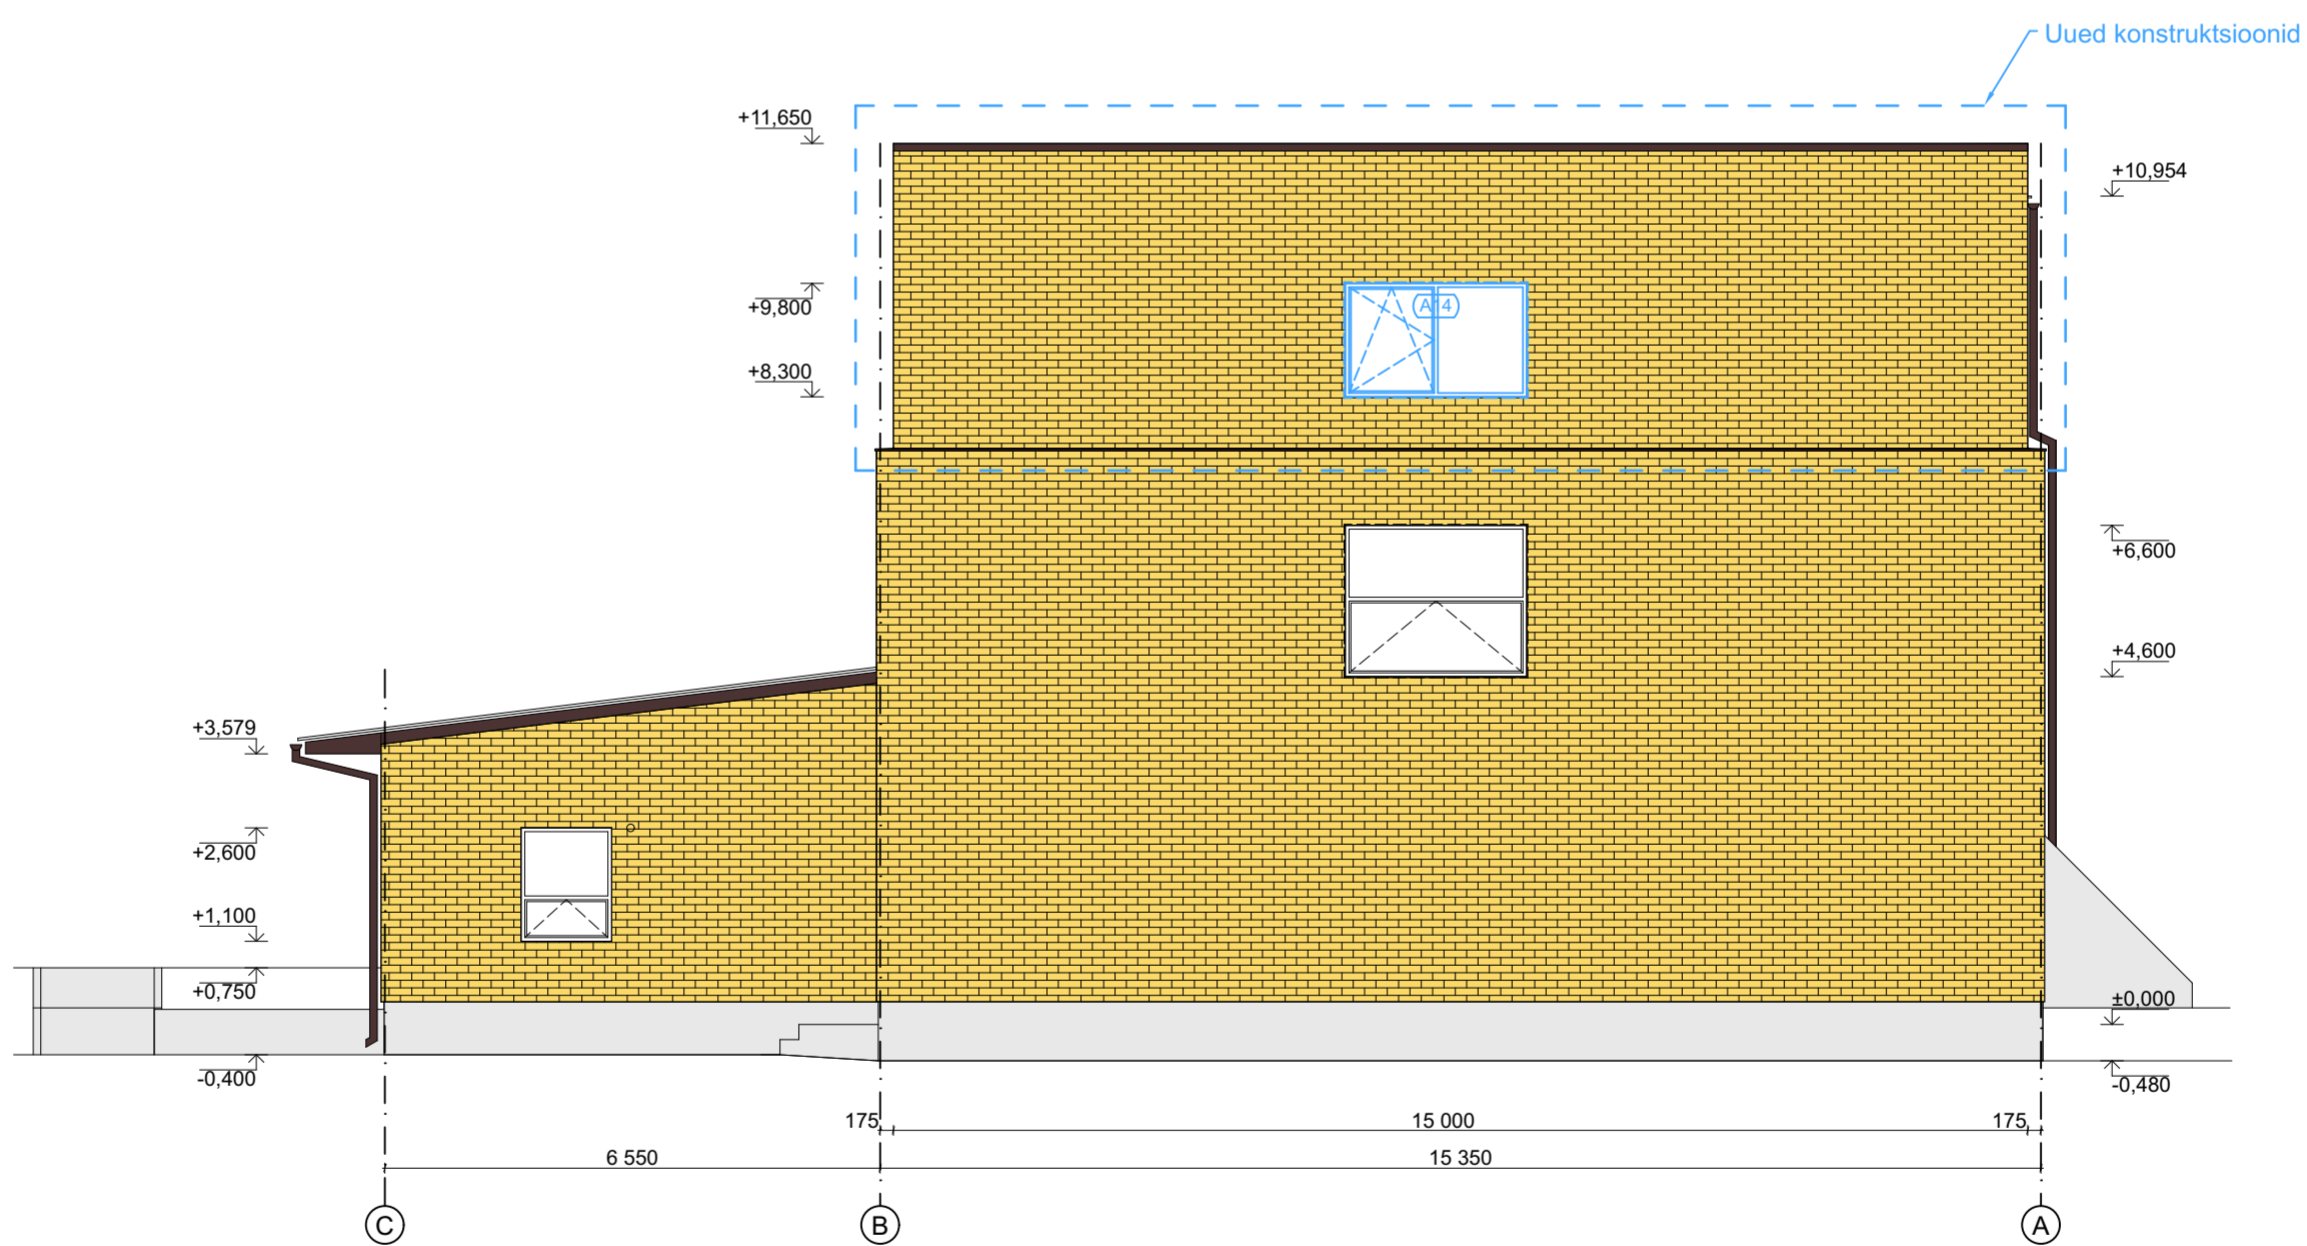


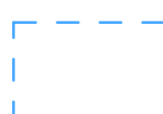

VAADE PÕHJAST



VAADE LÕUNAST



TIINGMÄRGID

-  Laiendatav osa, uued konstruksioonid
-  Uued avatäited (aknad)

VÄLISVIIMISTLUS

- Fassaad - Marmoroc kivi (helekollane RR 24)
- Sokkel - Minerit plaat (hall)
- Väljaulatuvad osad - Minerit plaat (hall)
- Katus - Plekk ja ruberoid (tumepruun RAL 040 20 05)
- Räästakast - voodriaud (tumepruun RAL 040 20 05)
- Aknad - Plastik (valge)
- Uksed - Metall, puit (tumepruun)
- Fresh avade katted - fassaadiga sama tooni (helekollane RR 24)
- ÕP - õhksoojuspump