


VAATED A-D


VAADE A 1:100

VAADE C 1:100

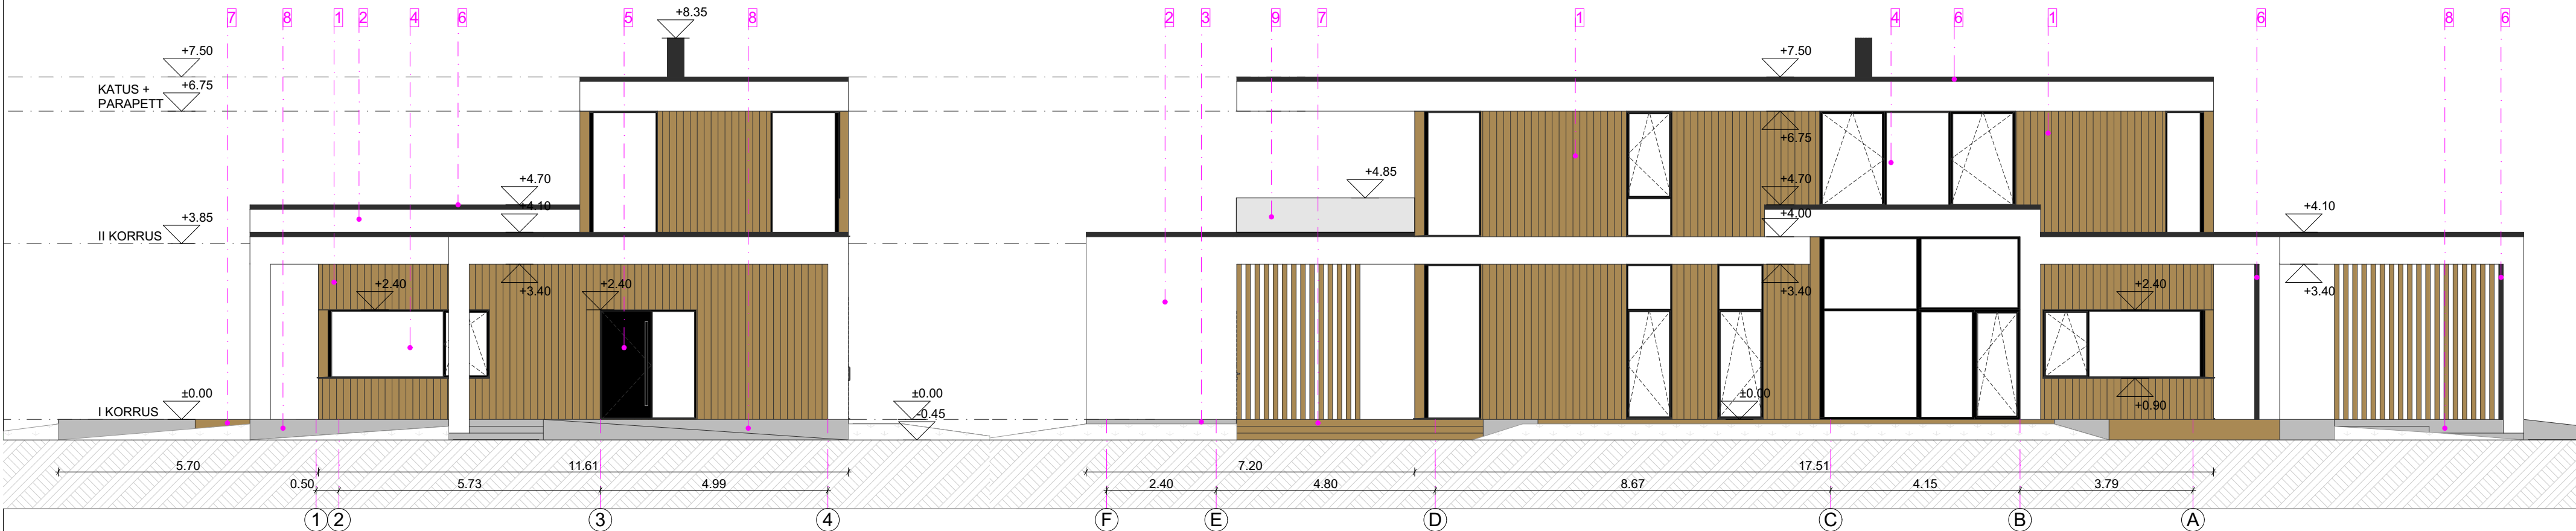

VAADE B 1:100

VAADE D 1:100

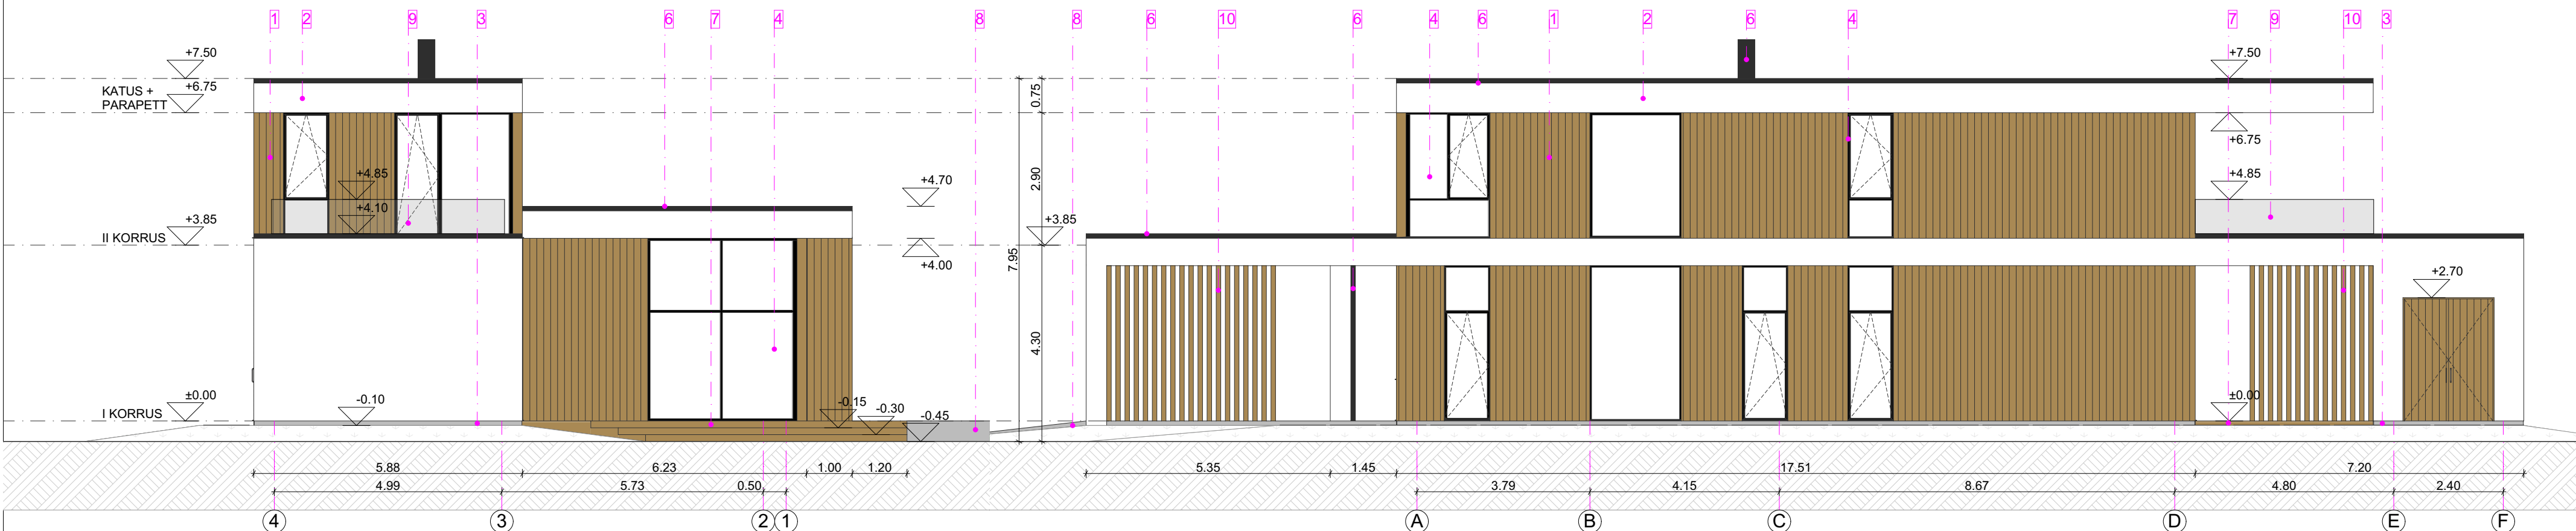

VÄLISVIIMISTLUSE EKSPLIKATSIOON:

1. FASSAAD - PUITLAUDIS THERMORY PINE, TOON PRUUN (140 x 20 mm)
2. FASSAAD - FASSAADIKROHV TIKKURILA Q854, TOON VALGE
3. SOKKEL - BETOONKOORIK, TOON HELEHALL
4. AKNAD - ALUMIINIUMRAAMIS, TOON MUST RAL 9004; AKNAPALED - PUITLAUDIS THERMORY PINE, TOON PRUUN
5. VÄLISUKS - PUUDUST UKSELEHEGA, RAAM MUST RAL 9004
6. PARAPETIPLEKK, VIHMAVEETORUD, VEEPLEKK - TOON MUST, RAL 9004
7. TERRASS - TERRASSILAUDIS, TOON PRUUN
8. TREPID, PANDUS, LILLEKASTID - BETOON, TOON HELEHALL
9. RÕDUPIIRE - KIRGAS KLAAS
10. PUITRIBID - TOON PRUUN

STANDUP
architecture design / bureau
IPSTANDUPSTANDI
architecture architecture a
au design / bureau design / b
TANDUPSTANDUP
tecture architecture archit
AB Standup OÜ, Reg. nr.11283768
Tartu mnt 83-408, 10115 Tallinn Eesti
+372 580 44 719 www.standup.ee

Tellija:		Töö nr:	
Objekt:	Üksikelamu ehitusprojekt	Staadium:	EP
Address:	Harju maakond	Projekti osa:	AR
Joonis:	VAATED A-D	Joonise nr:	6-01
Vastutav arhitekt:		Mõõtkava:	1 : 100
Arhitekt:		Kuupäev:	