
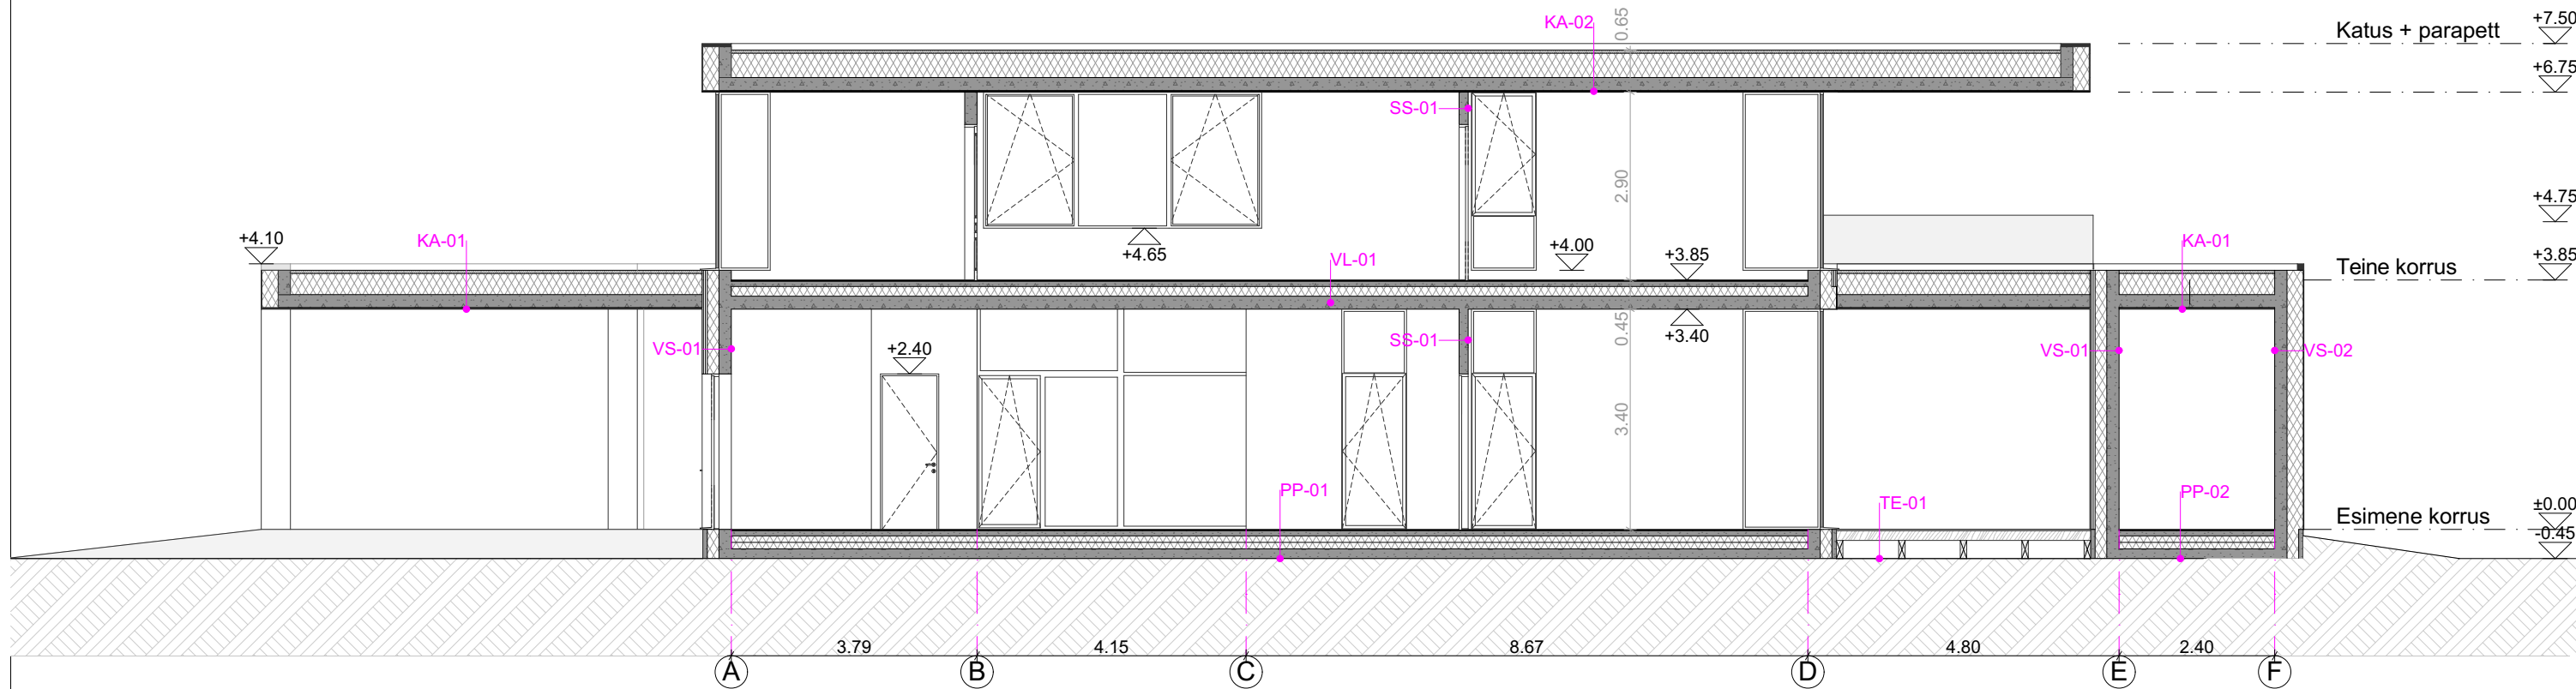


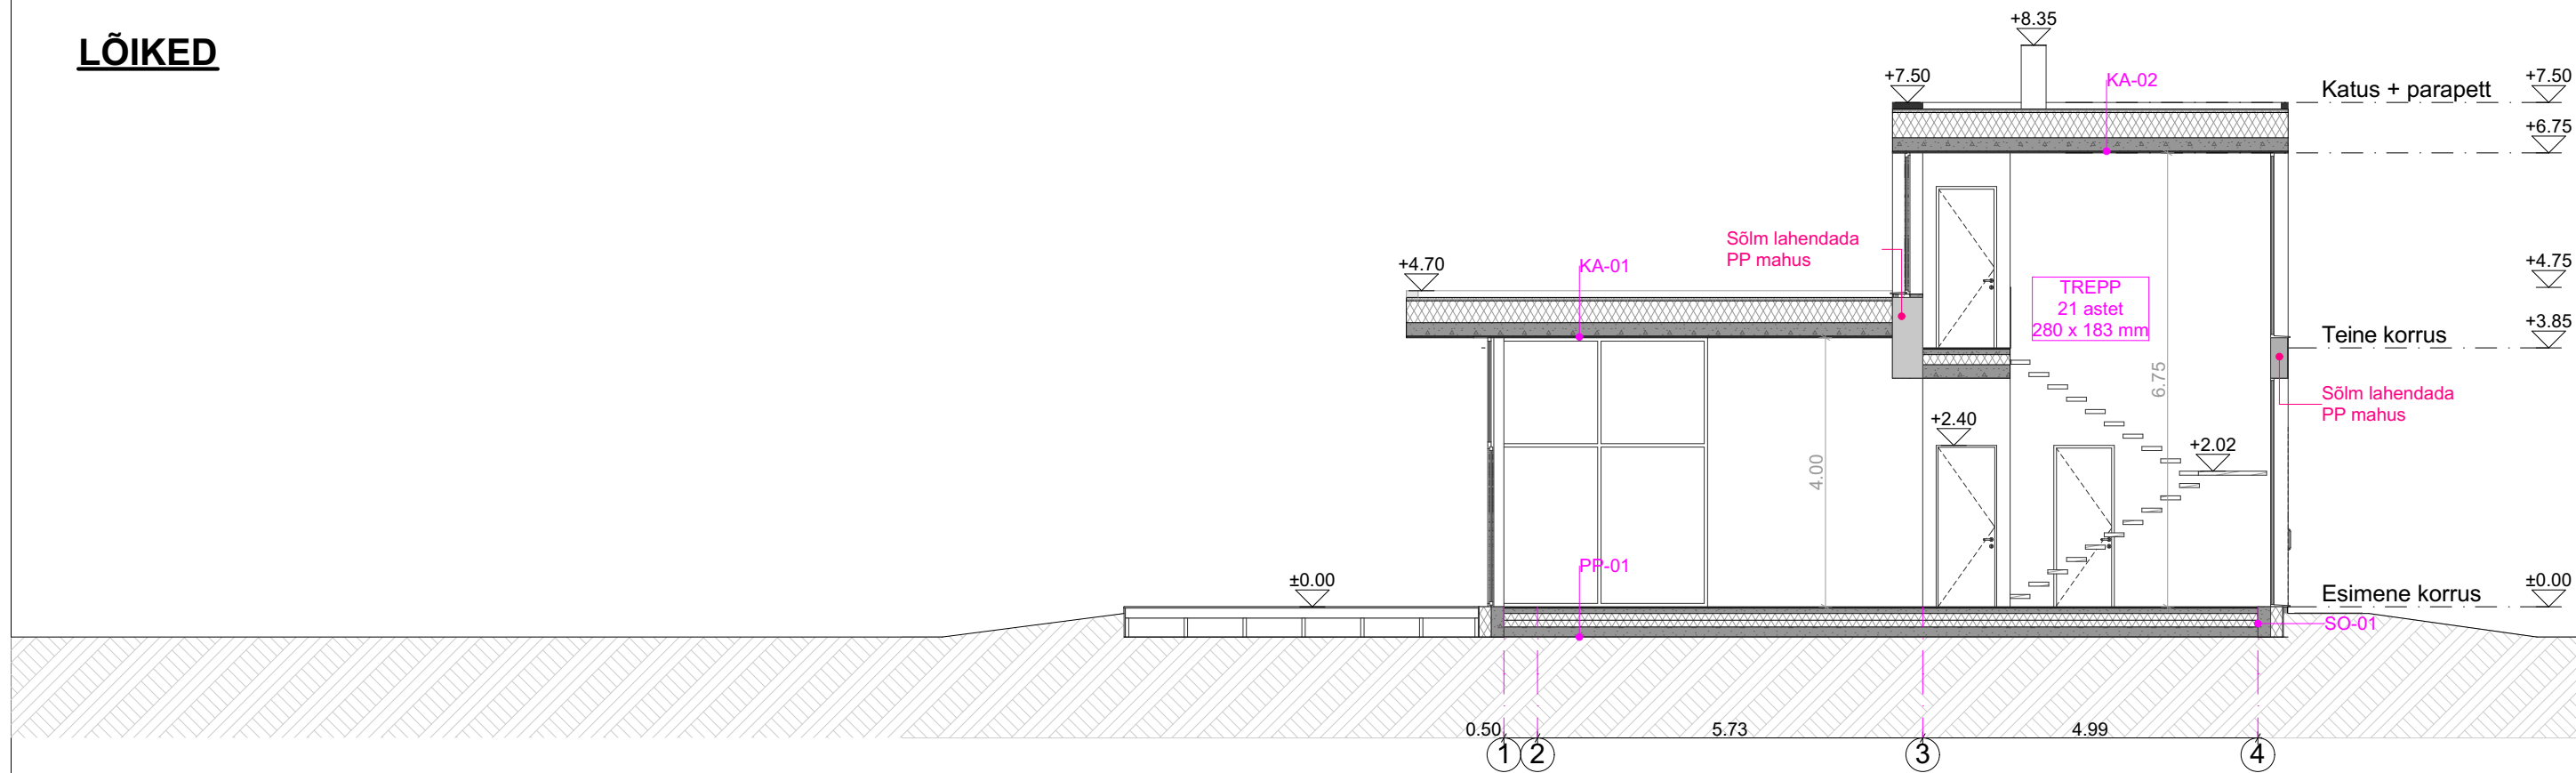

SOKLISEIN

SO-01 - (440 mm)

- 1) SOKLIKAITSE
- Allpool maapinda (nt Delta)
- 2) SILE BETOONKOORIK 70 mm
- Ulatub maapinnast 0,5 m allapoole
- 3) SOOJUSTUS
- Soojustusplaadid IKO Enetherm ALU 180 mm
- 4) KANDEKONSTRUKTSIOON
- Columbia kivi 190 mm
- 5) VIIMISTLUS
- Vastavalt sisearhitektuursele projektile

VÄLISSEINAD

VS-01 - Puitlaudis (450 mm)

- 1) VIIMISTLUS
- Vertikaalne puitlaudis (Thermory) 20 mm
- 2) ROOVID
- Horisontaalne roovitis 30 x 100 mm, s= 600 mm
- 3) ROOVID
- Vertikaalne roovitis 30 x 100 mm, s= 600 mm
- 3) SOOJUSTUS
- Soojustusplaadid IKO Enetherm ALU 180 mm
- 4) KANDEKONSTRUKTSIOON
- Columbia kivi 190 mm
- 5) VIIMISTLUS
- Vastavalt sisearhitektuursele projektile

VS-02 - Krohv (450 mm)

- 1) VIIMISTLUS
- Krohv 10 mm
- 2) SOOJUSTUS
- EPS 60 Silver 250 mm
- 3) KANDEKONSTRUKTSIOON
- Columbia kivi 190 mm
- 4) VIIMISTLUS
- Vastavalt sisearhitektuursele projektile

SISESEINAD

SS-01 - (140 mm)

- 1) VIIMISTLUS
- Vastavalt sisearhitektuursele projektile
- 2) KANDEKONSTRUKTSIOON
- Columbia kivi 140 mm
- 3) VIIMISTLUS
- Vastavalt sisearhitektuursele projektile

SS-02 - (190 mm)

- 1) VIIMISTLUS
- Vastavalt sisearhitektuursele projektile
- 2) KANDEKONSTRUKTSIOON
- Columbia kivi 190 mm
- 3) VIIMISTLUS
- Vastavalt sisearhitektuursele projektile

SS-03 - (90 mm)

- 1) VIIMISTLUS
- Vastavalt sisearhitektuursele projektile
- 2) KANDEKONSTRUKTSIOON
- Columbia kivi 90 mm
- 3) VIIMISTLUS
- Vastavalt sisearhitektuursele projektile

PÕRAND PINNASEL

PP-01 - (450 mm)

- 1) VIIMISTLUS
- Pinnakate ja paigaldus vastavalt sisearhitektuursele projektile 20 mm
- 2) KANDEKONSTRUKTSIOON
- Raudbetoonplaat 80 mm
- 3) EHITUSKILE
- 4) SOOJUSTUS
- Radoonikaitsekile soojustuse vahel (vuugid teibitud)
- EPS 100 vahtpolüstüreenplaadid 100 + 100 mm
- 5) HÜDROISOLATSIOON
- 6) KANDEKONSTRUKTSIOON
- Monoliitne raudbetoonplaat 150 mm
- 7) TASANDUSKIHT
- Tihendatud liivaalus

PP-02 kuuri põrand - (450 mm)

- 1) VIIMISTLUS
- Pinnakate ja paigaldus vastavalt sisearhitektuursele projektile
- 2) KANDEKONSTRUKTSIOON
- Raudbetoonplaat 100 mm
- 3) EHITUSKILE
- 4) SOOJUSTUS
- Radoonikaitsekile soojustuse vahel (vuugid teibitud)
- EPS 100 vahtpolüstüreenplaadid 100 + 100 mm
- 5) HÜDROISOLATSIOON
- 6) KANDEKONSTRUKTSIOON
- Monoliitne raudbetoonplaat 150 mm
- 7) TASANDUSKIHT
- Tihendatud liivaalus

VAHELAED

VL-01 - (450 mm)

- 1) VIIMISTLUS
- Vastavalt sisearhitektuursele projektile 20 mm
- 2) KANDEKONSTRUKTSIOON
- Raudbetoonplaat 80 mm
- 3) SOOJUSTUS
- EPS vahtpolüstüreenplaat 150 mm
- 4) KANDEKONSTRUKTSIOON
- Monoliitne raudbetoonplaat 200 mm
- 5) VIIMISTLUS
- Vastavalt sisearhitektuursele projektile

KATUSED

KA-01 - (580 mm)

- 1) VIIMISTLUS
- PVC katusekate
- 2) SOOJUSTUS
- Mineraalvillaplaat 30 mm
- 3) SOOJUSTUS
- EPS + kalded 325 mm
- 4) HÜDROISOLATSIOON
- 5) KANDEKONSTRUKTSIOON
- Monoliitne raudbetoonplaat 200 mm
- 6) KIPSPLAAT
- Kahekordne tugevdatud kipsplaat 2 x 12,5 mm
- 7) VIIMISTLUS
- Vastavalt sisearhitektuursele projektile

KA-02 - (630 mm)

- 1) VIIMISTLUS
- PVC katusekate
- 2) SOOJUSTUS
- Mineraalvillaplaat 30 mm
- 3) SOOJUSTUS
- EPS + kalded 375 mm
- 4) HÜDROISOLATSIOON
- 5) KANDEKONSTRUKTSIOON
- Monoliitne raudbetoonplaat 200 mm
- 6) KIPSPLAAT
- Kahekordne tugevdatud kipsplaat 2 x 12,5 mm
- 7) VIIMISTLUS
- Vastavalt sisearhitektuursele projektile