


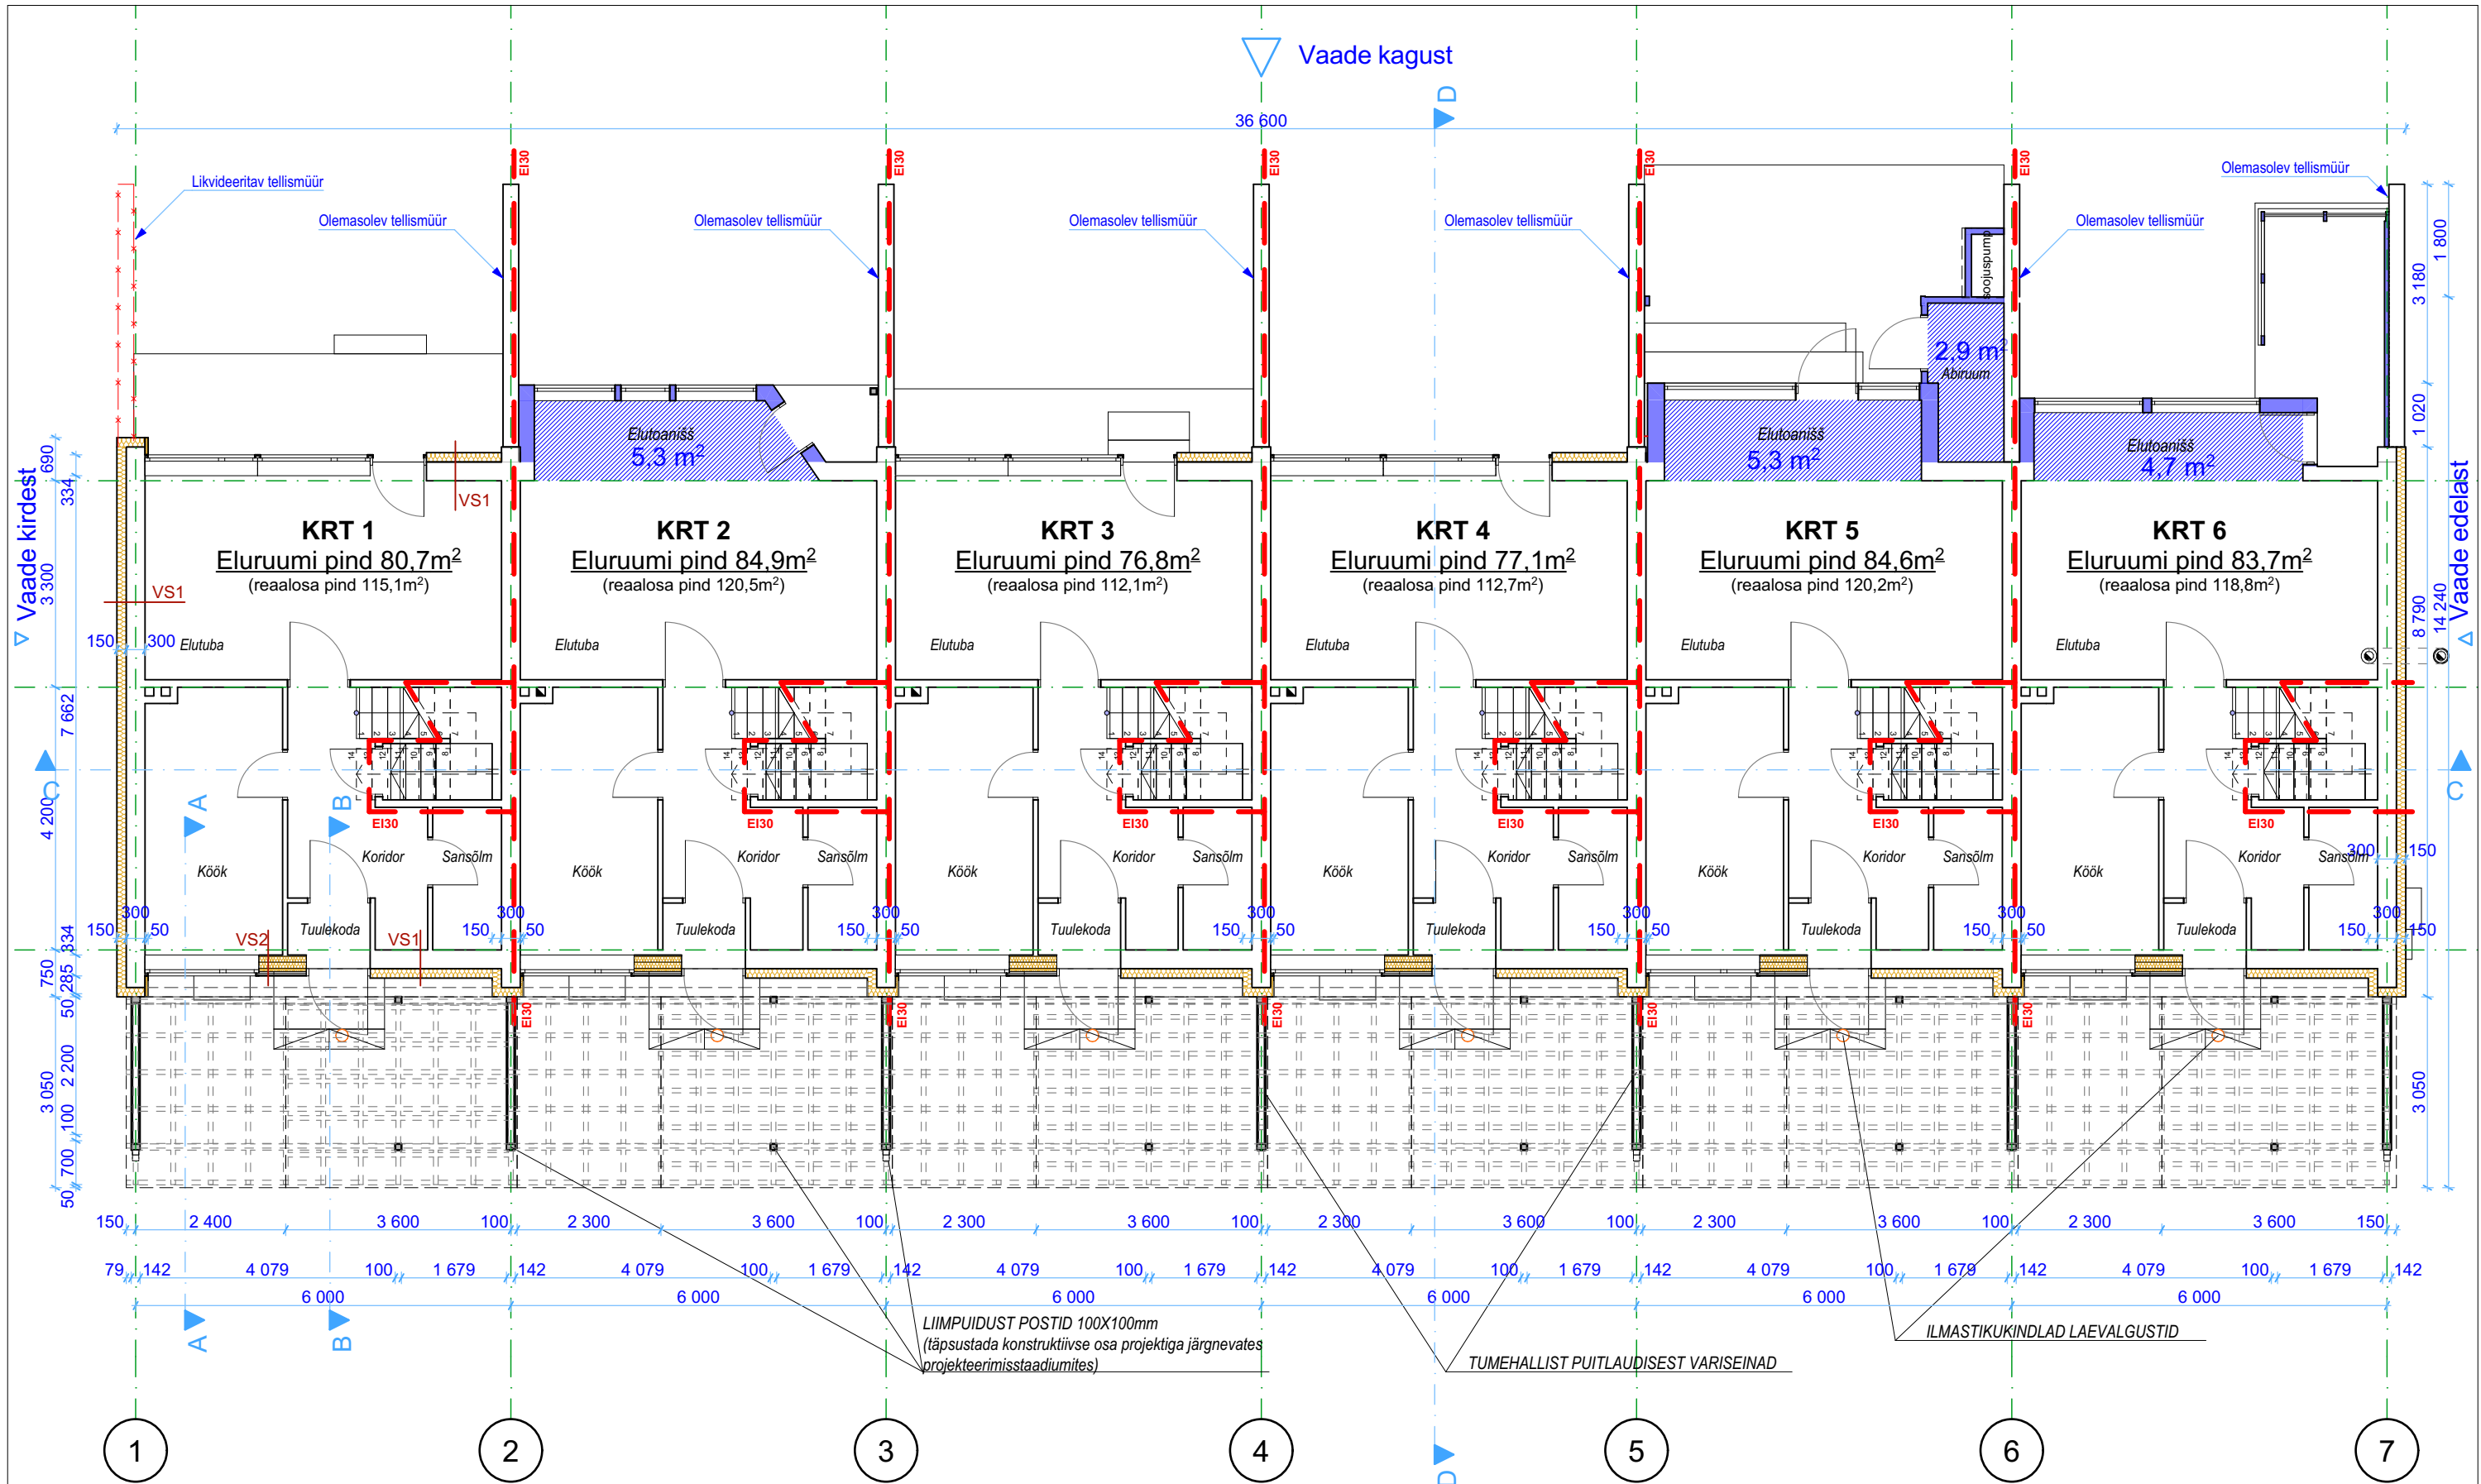

TINGMÄRGID:

	OLEMASOLEVAD KONSTRUKTSIOONID
	PROJEKTEERITUD LISASOOJUSTUS
	TULETÕKKESEKTSIOONI PIIR
	LAMMUTATAVADKONSTRUKTSIOONID
	EHITATUD LAIENDUSED
	EHITATUD LAIENDUSTEGA LISANDUNUD PIND

MÄRKUSED:

- KÄESOLEVA PROJEKTIGA KÄSITLETAKSE AINULT HOONE FASSAADIDE SOOJUSTAMIST JA VARIKATUSTE RAJAMIST!
- Käesolev joonis tühistab kõik sama joonise numbriga varasema kuupäevaga joonised!
- Kõik muudatused kooskõlastada arhitekti ja tellijaga!
- Vastuolude ilmnemisel eri projekti osade või tootja poolt pakutava toote vahel tuleb koheselt teavitada ja konsulteerida projekteerijaga!
- Olemasolev hoone on kantud plaanidele vastavalt arhiivijoonistele ja kohapeal läbi viidud kontrollmõõdistamistele. Enne ehitamist kontrollida kõik mõõdud koha järgi.
- Korterite plaanilahendus on kantud joonistele vastavalt arhiivijoonistele.
- Konstruktsioonitüüpide kirjeldused vt. joonis: "Hoone lõiked".

Tellija	Kalda tn 2 KÜ	Joonis	1. korruse plaan
Objekt	Ridamaja varikatuste rajamine ja fassaadide soojustamine	Staadium	EP
Aadress	Saku vald, Kurtina küla, Kalda tn 2	Möötkava	1:100
Töö nr	TEN200508	Arhitekt	Ahti Luhaäär
		Arhitekt	Indrek Palm
		TEN Arhitektid OÜ	Reg. kood: 11274539
		e-mail: ten.arhitektid@gmail.com	Tel: +37255690535
		MTR registreeringu number: EEP000814	Address: Ristiku tn 32-3, 10320, Tallinn