


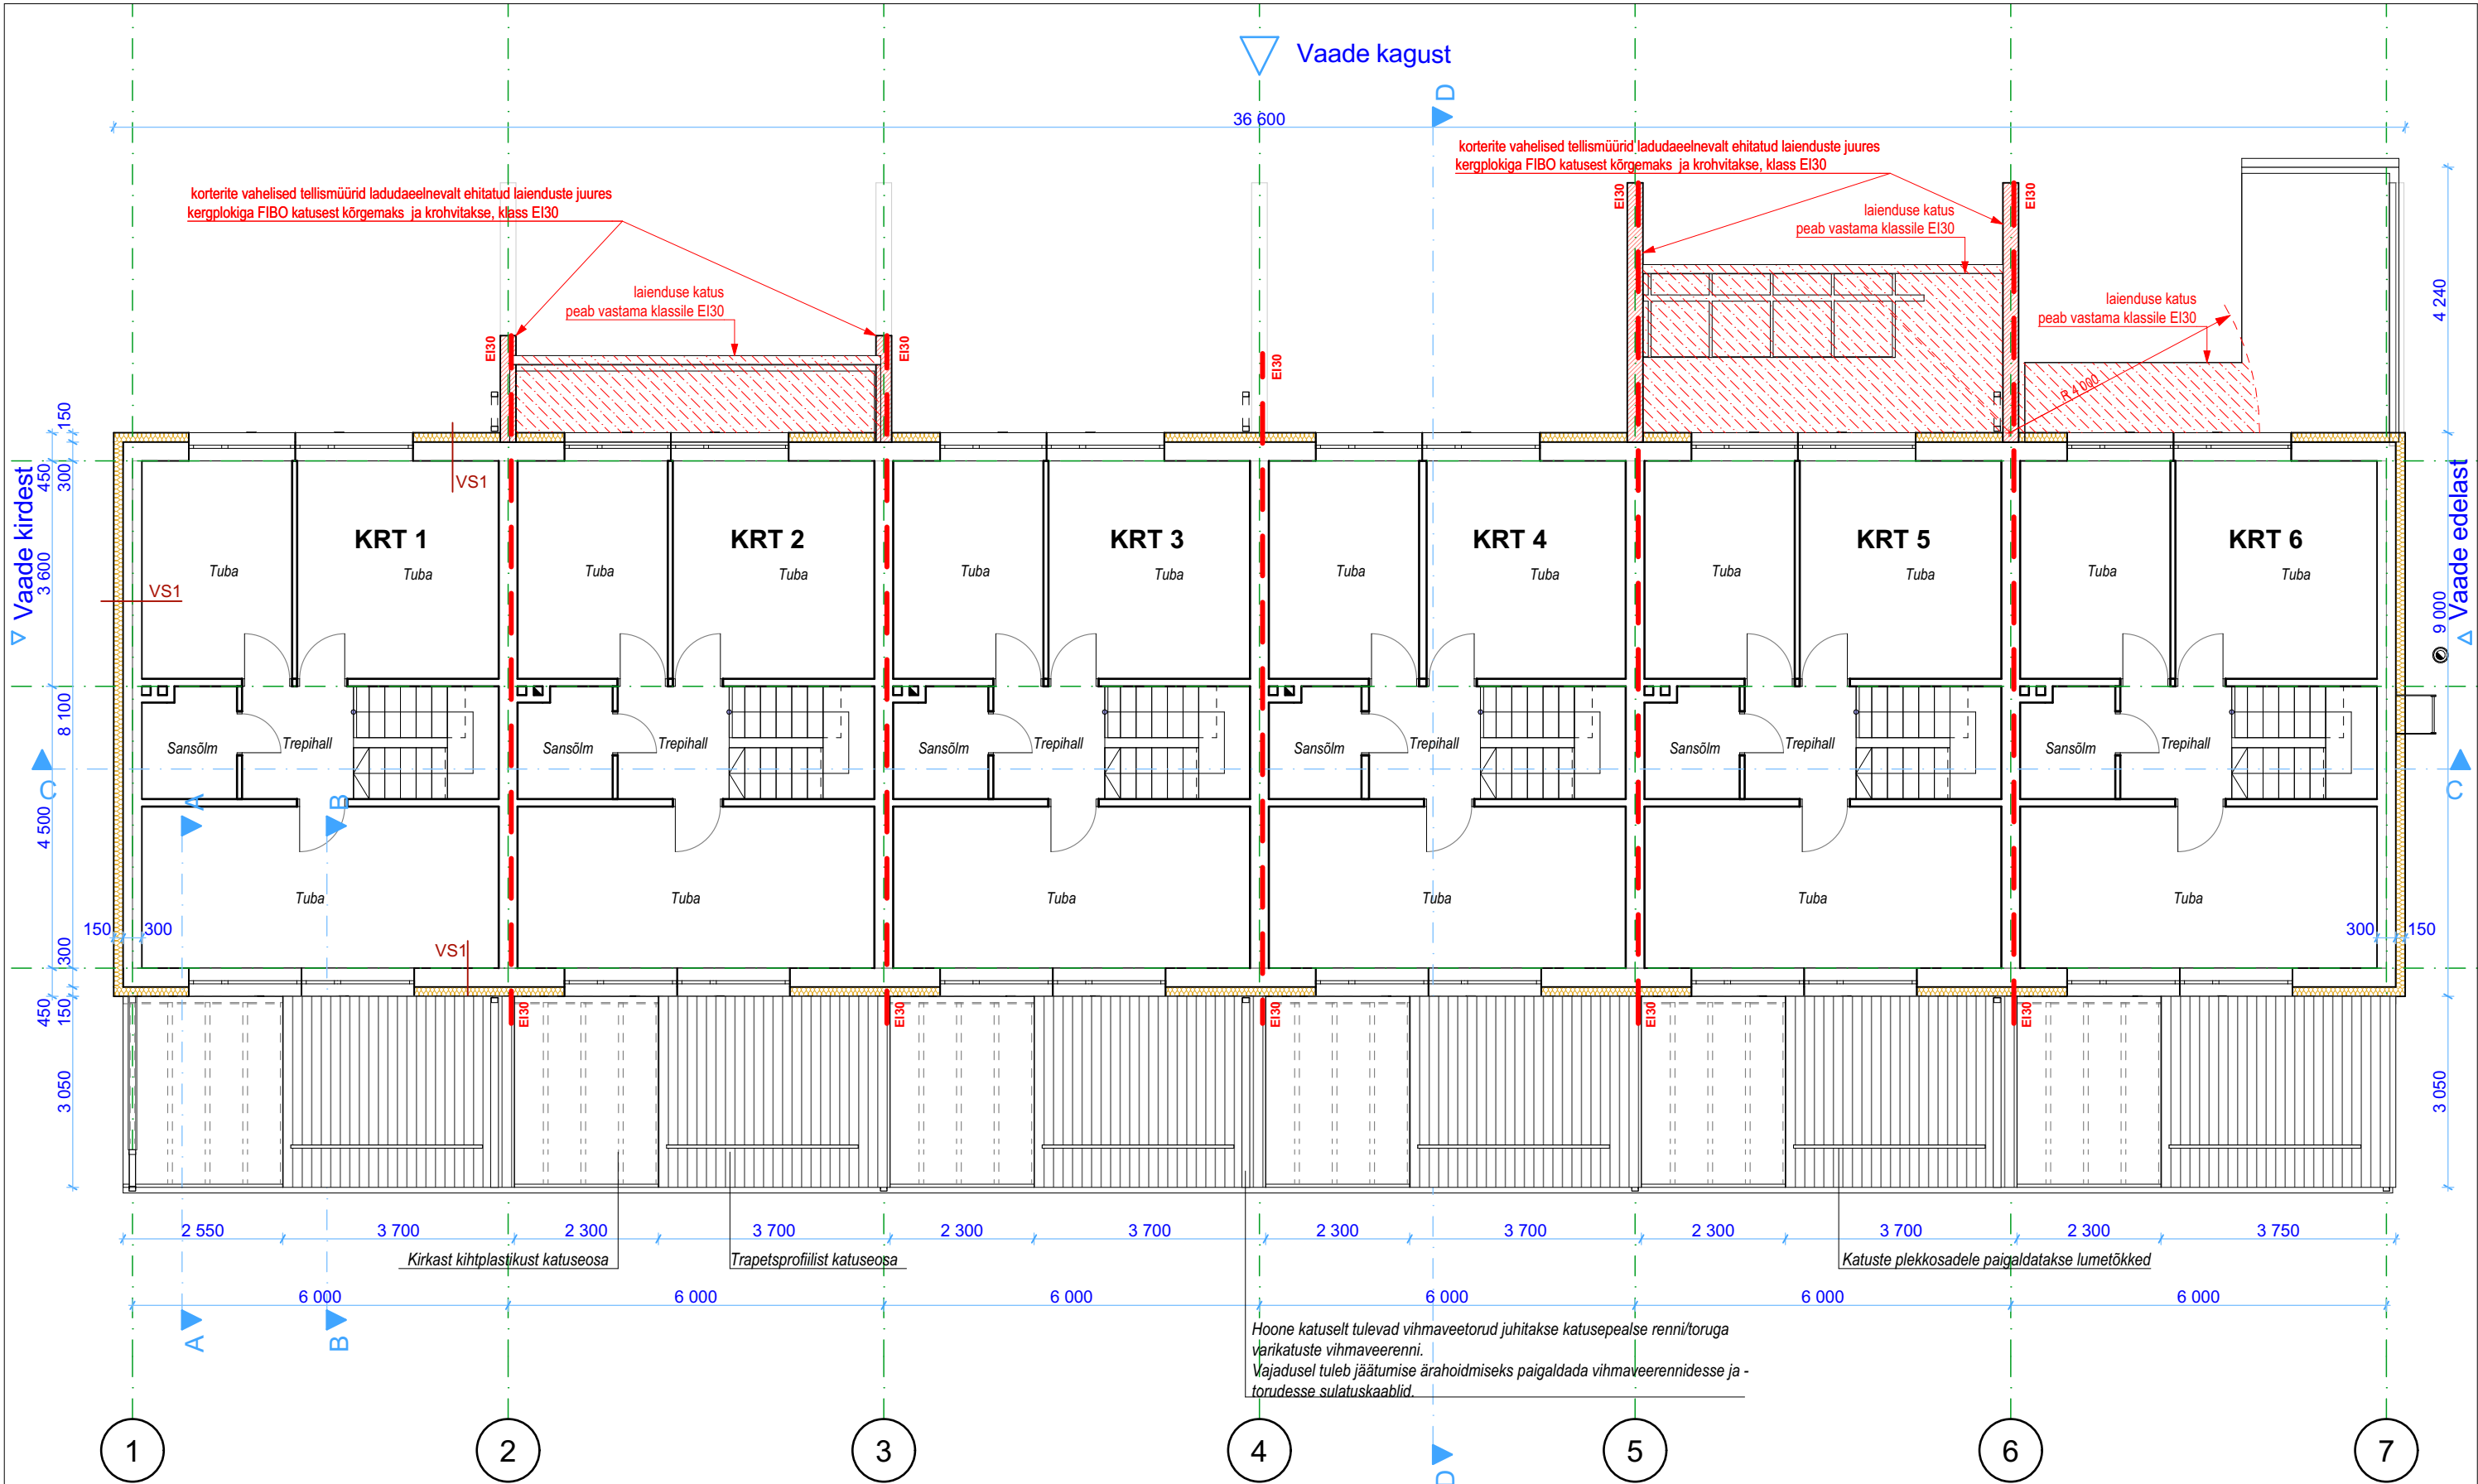

Tellija	Kalda tn 2 KÜ	Joonis	2. Korruse plaan		
Objekt	Ridamaja varikatuste rajamine ja fassaadide soojustamine	Staadium	EP	Joonis nr	AR-5-03_v03_
		Möötkava	1:100	Kuupäev	10.05.2021
Aadress	Saku vald, Kurtna küla, Kalda tn 2	Arhitekt	Ahti Luhaäär		
		Arhitekt	Indrek Palm		
Töö nr	TEN200508	TEN Arhitektid OÜ		Reg. kood: 11274539	MTR registreeringu number: EEP000814
		e-mail: ten.arhitektid@gmail.com		Tel: +37255690535	Aadress: Ristiku tn 32-3, 10320, Tallinn