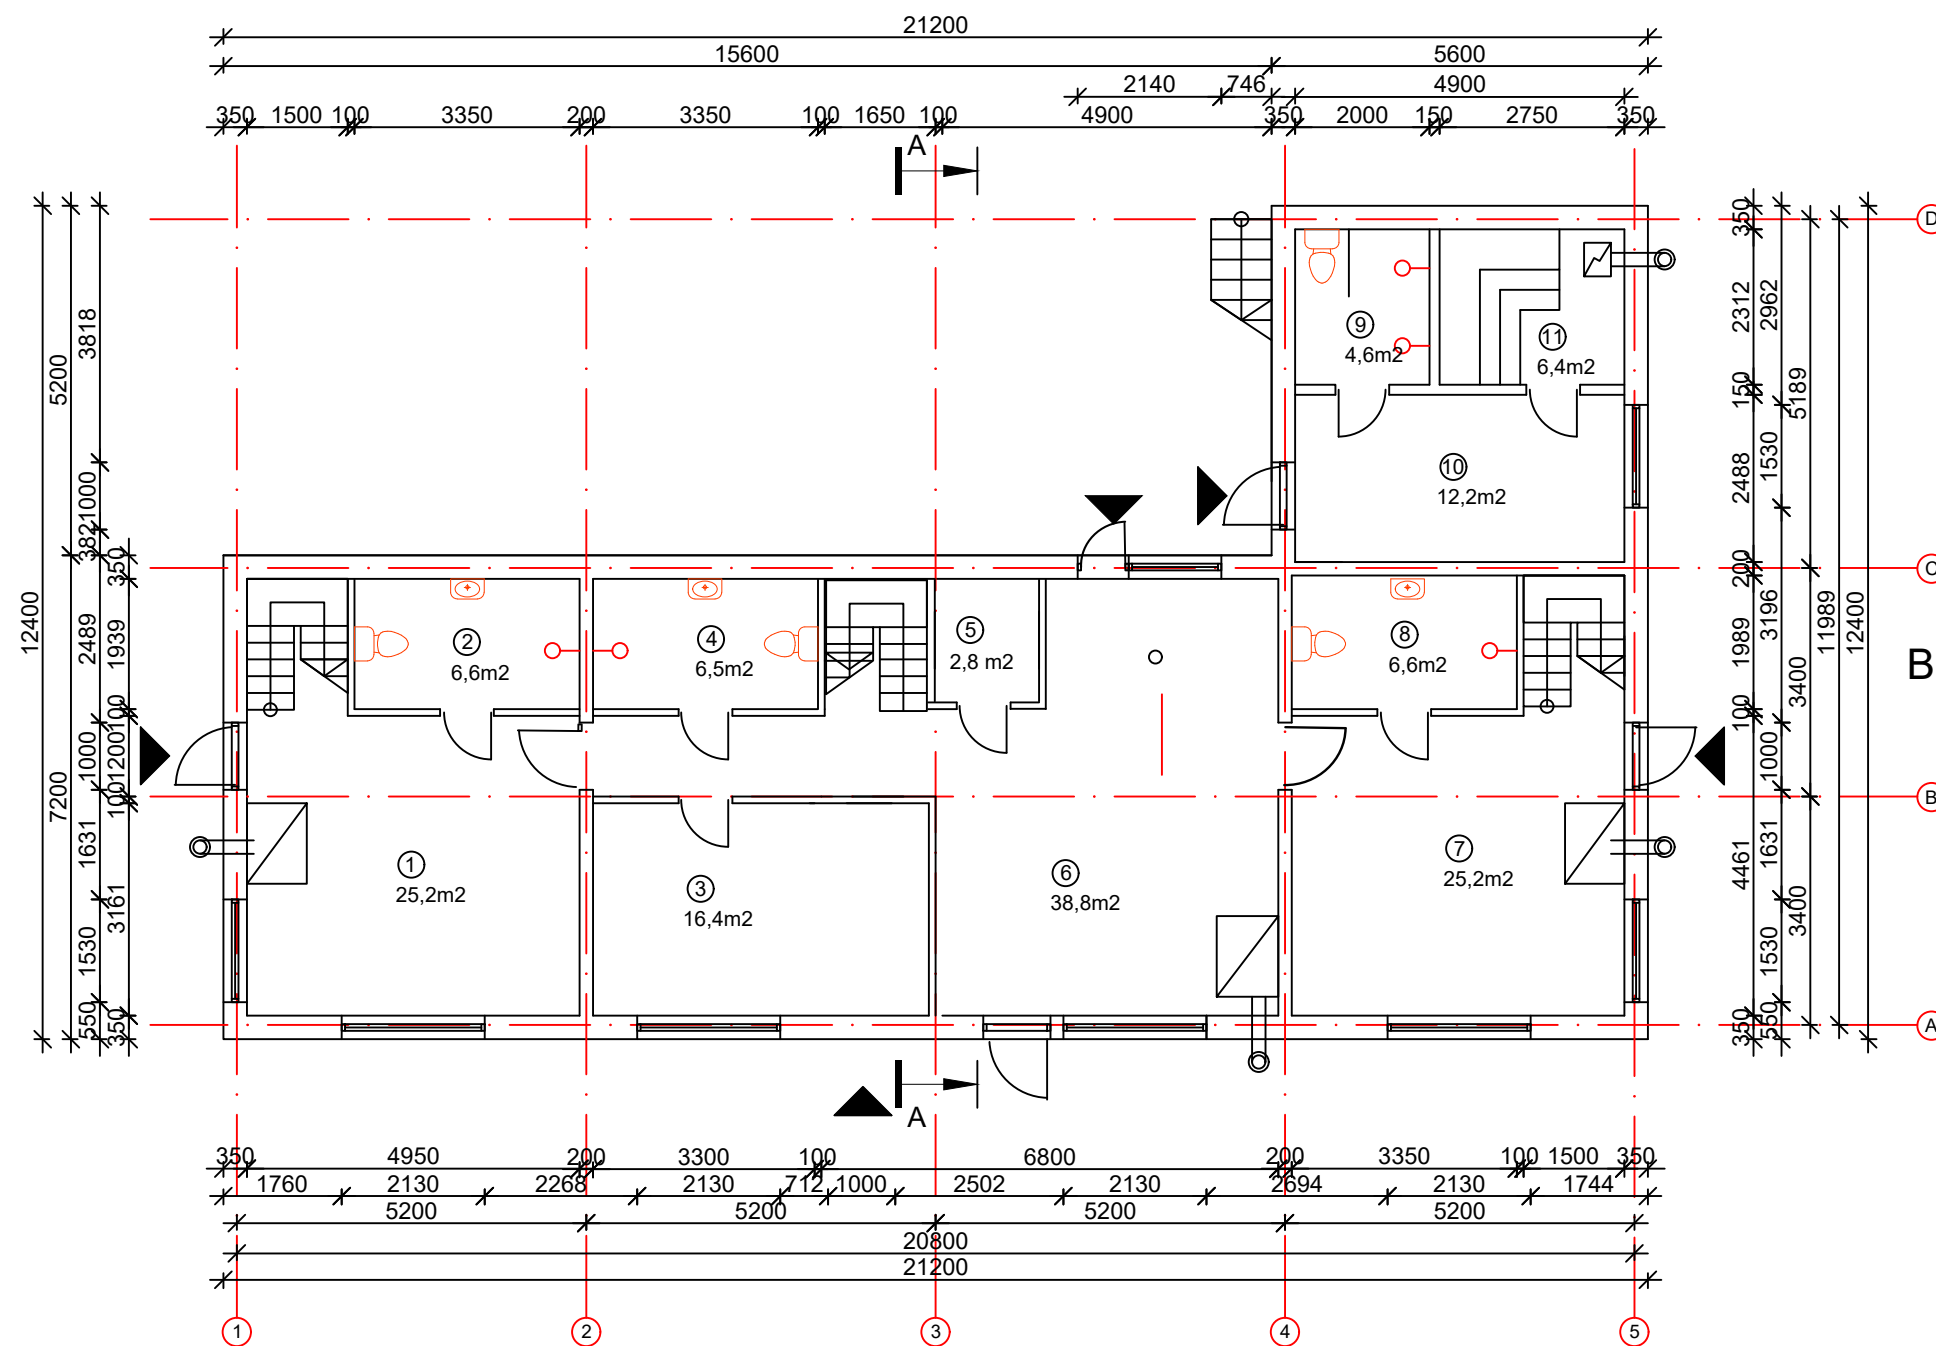


D

*Tingmäärgid*

Välisuste avad

Moodulkorsten

I korrus:

1	Elutuba/köök	25,2	m²
2	WC/dušš	6,6	m²
3	Magamistuba	16,4	m²
4	Vannituba/WC	6,5	m²
5	Abiruum	2,8	m²
6	Elutuba/köök	38,8	m²
7	Elutuba/köök	25,2	m²
8	WC/dušš	6,6	m²
9	WC/dušš	4,6	m²
10	Eesruum	12,2	m²
11	Saun	6,4	m²

Korruse netopind kokku 151,3 m²