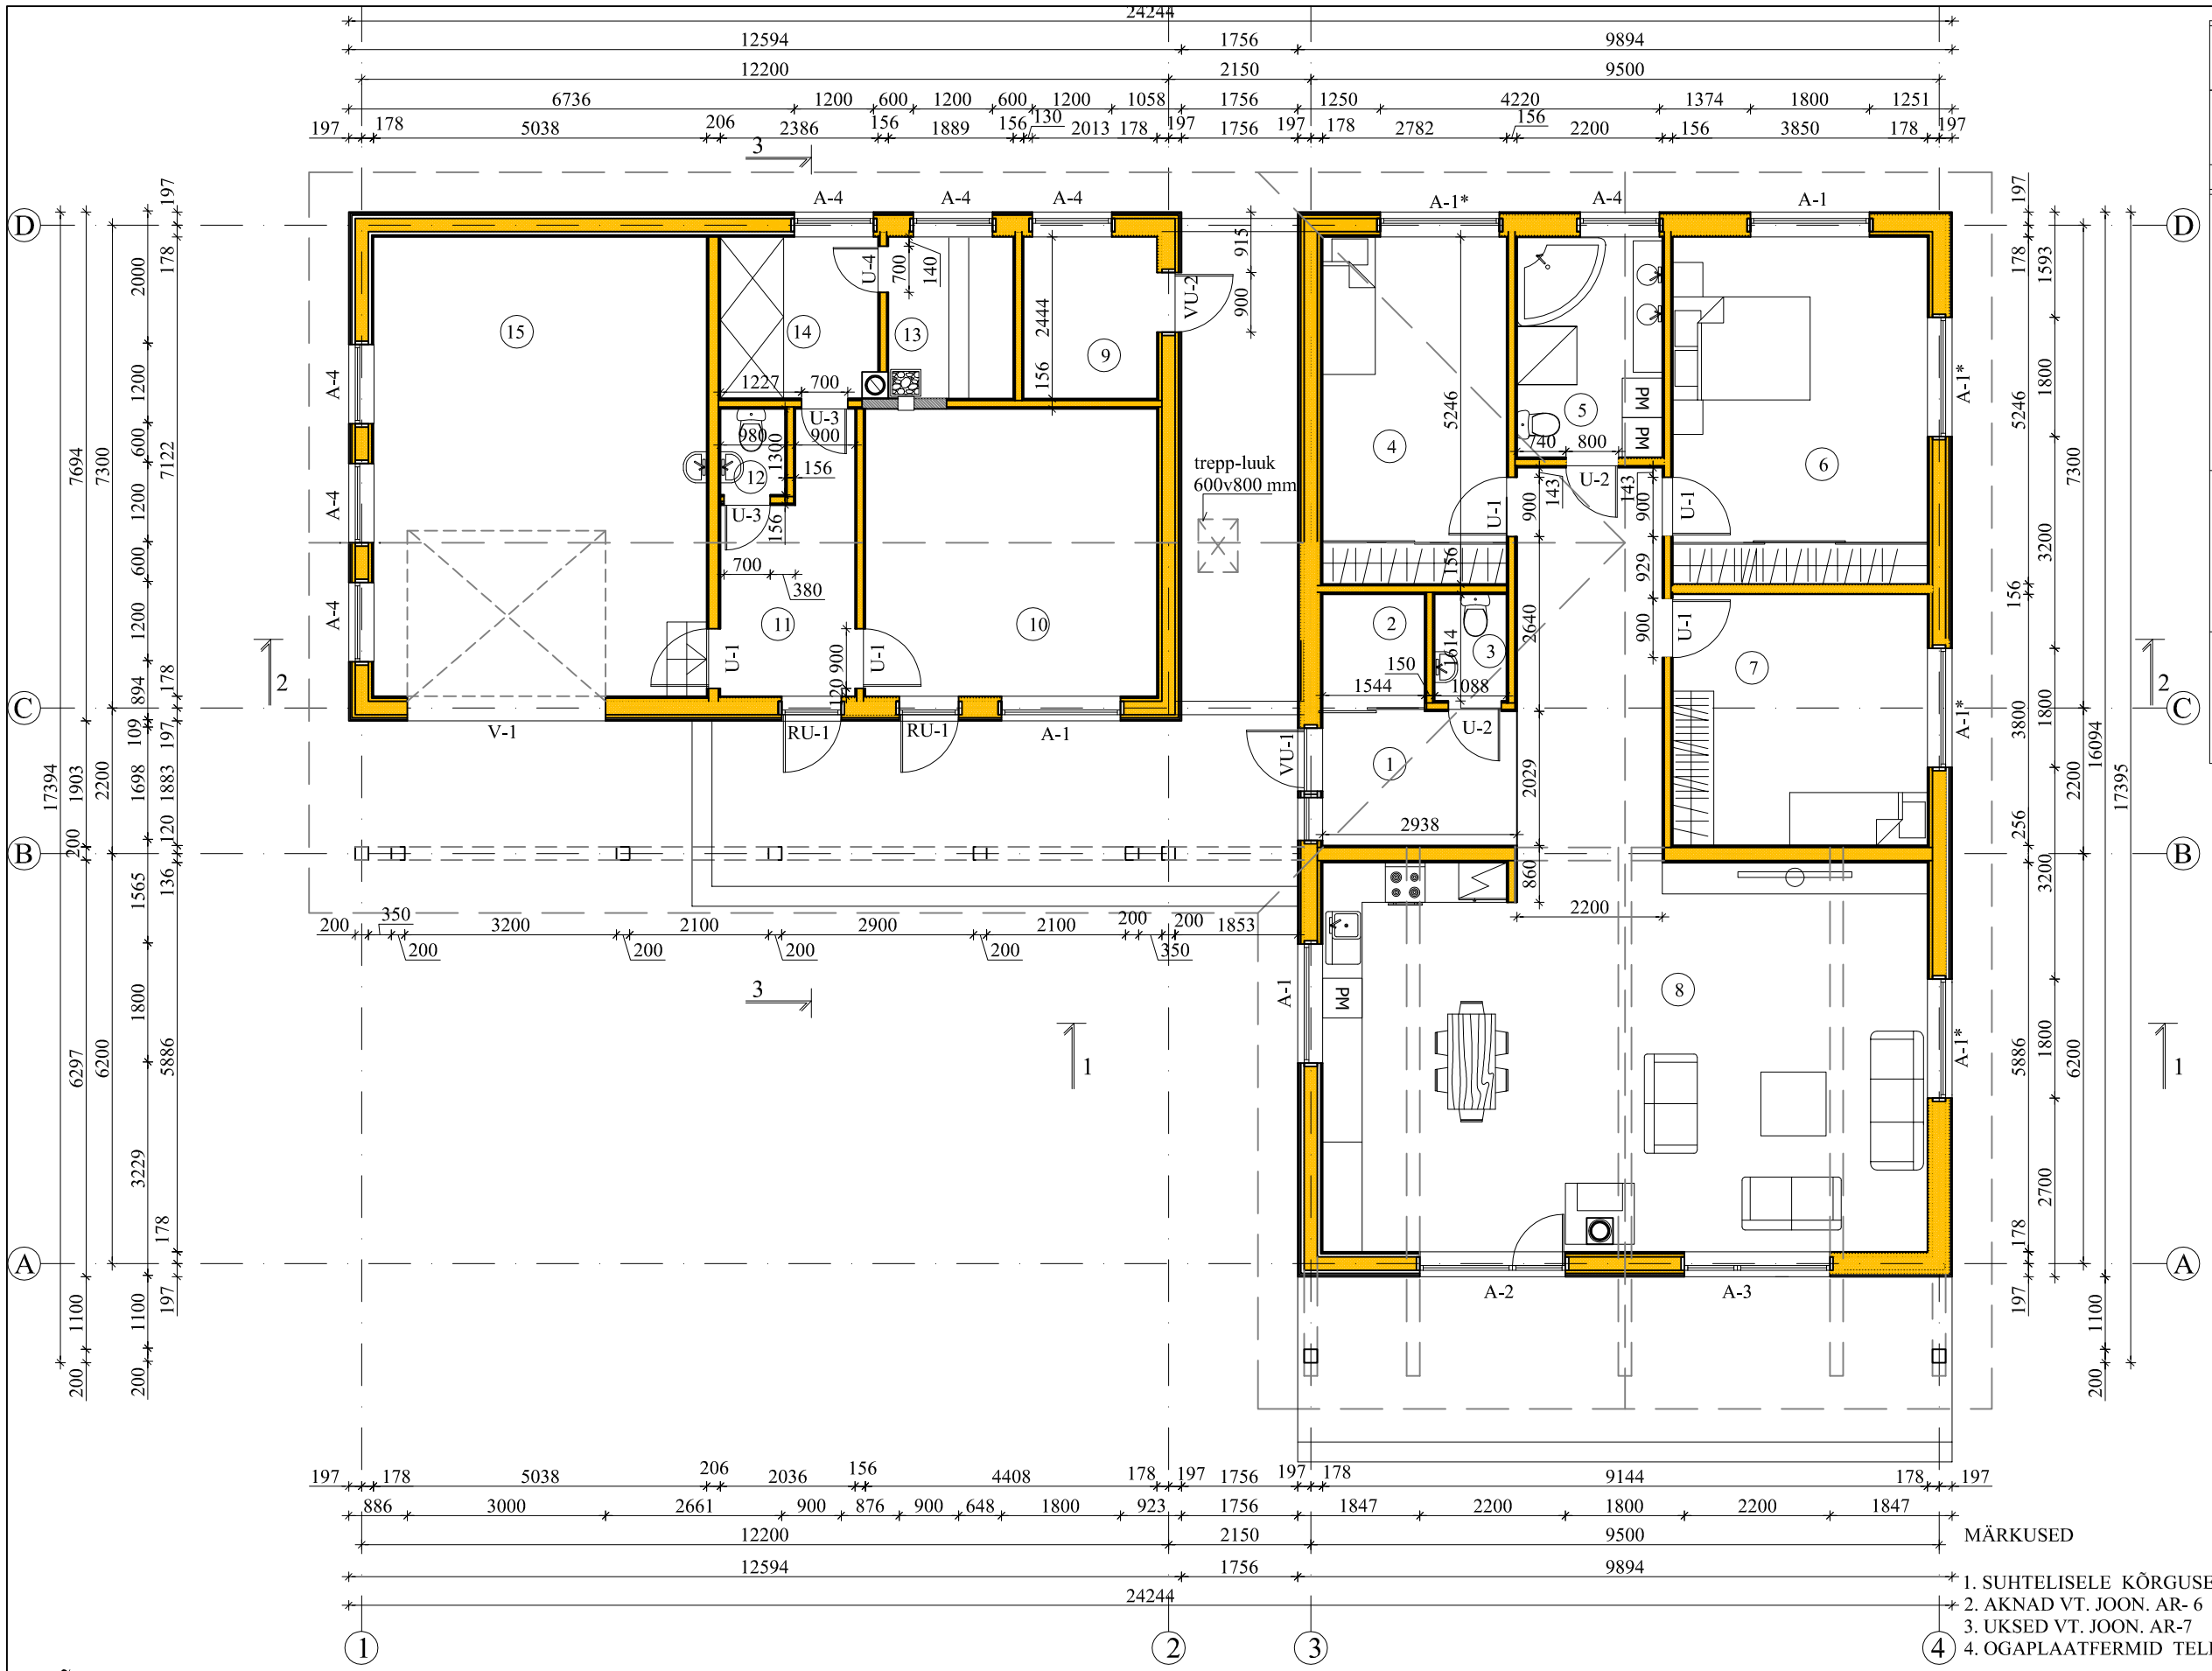

RUUMIDE EKSPLIKATSIOON		
NR.	NIMETUS	PIND m²
1.	2.	3.
1.	ESIK-KORIDOR	18,6 m²
2.	GARDEROOB	2,5 m²
3.	WC	1,8 m²
4.	TUBA	14,6 m²
5.	WC-PESURUUM	7,3 m²
6.	TUBA	20,2 m²
7.	TUBA	14,6 m²
8.	KÖÖK-ELUTUBA	53,8 m²
9.	MAJANDUSRUUM	4,9 m²
10.	SAUNA EESRUUM	19,1 m²
11.	RIIETUSRUUM	7,2 m²
12.	WC	1,3 m²
13.	LEILIRUUM	4,6 m²
14.	PESURUUM	5,7 m²
15.	GARAAŽ	35,0 m²
	KOKKU	211,2m²
	KÖETAV PIND	211,2m²

EH.ALUNE PIND 329,6m²

MÄRKUSED

1. SUHTELISELE KÕRGUSELE ±0.00 VASTAB ABS. KÕRGUS +69.10
2. AKNAD VT. JOON. AR- 6
3. UKSED VT. JOON. AR-7
4. OGAPLAATFERMID TELLIDA TOOTJALT KOOS FERMI PROJEKTIGA

PÕRAND

U=0,14W/m²K

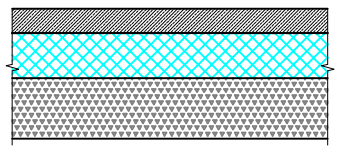

PÕRANDAKATE
ARM.BETOON 80 mm+
PÕRANDAKÜTE
AURUTÕKE
EPS 80 200 mm
KILLUSTIK 200 mm

VAHELAGI VL-1

U=0,10W/m²K

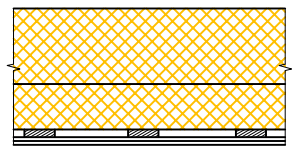

SOOJUSTUS 400 mm +
OGAPLAATFERMI AL. VÕÖ
AURUTÕKE
ROOV 25 x 100 mm
KIPSPLAAT 2x 13 mm

Juh.esimees	Margit Vaher		Objekt: ÜKSIKELAMU	TÖÖ NR. 2020-....	
Projekteeris	Margit Vaher			Staadium	Eelprojekt
Kontrollis	Andres Vaher			Joonis	AR -2
OÜ KALLISABA Kallisaba, Mägede k, Järva vald, Järvamaa tel.5236866 katisiim@hot.ee MTR NR. 11583683			Osa : AR	Mõõt	1 : 100
			Joonis: PÕHIPLAAN	Köide	I
				Kuupäev	24.11.2020