




# LÕIGE 1 - 1

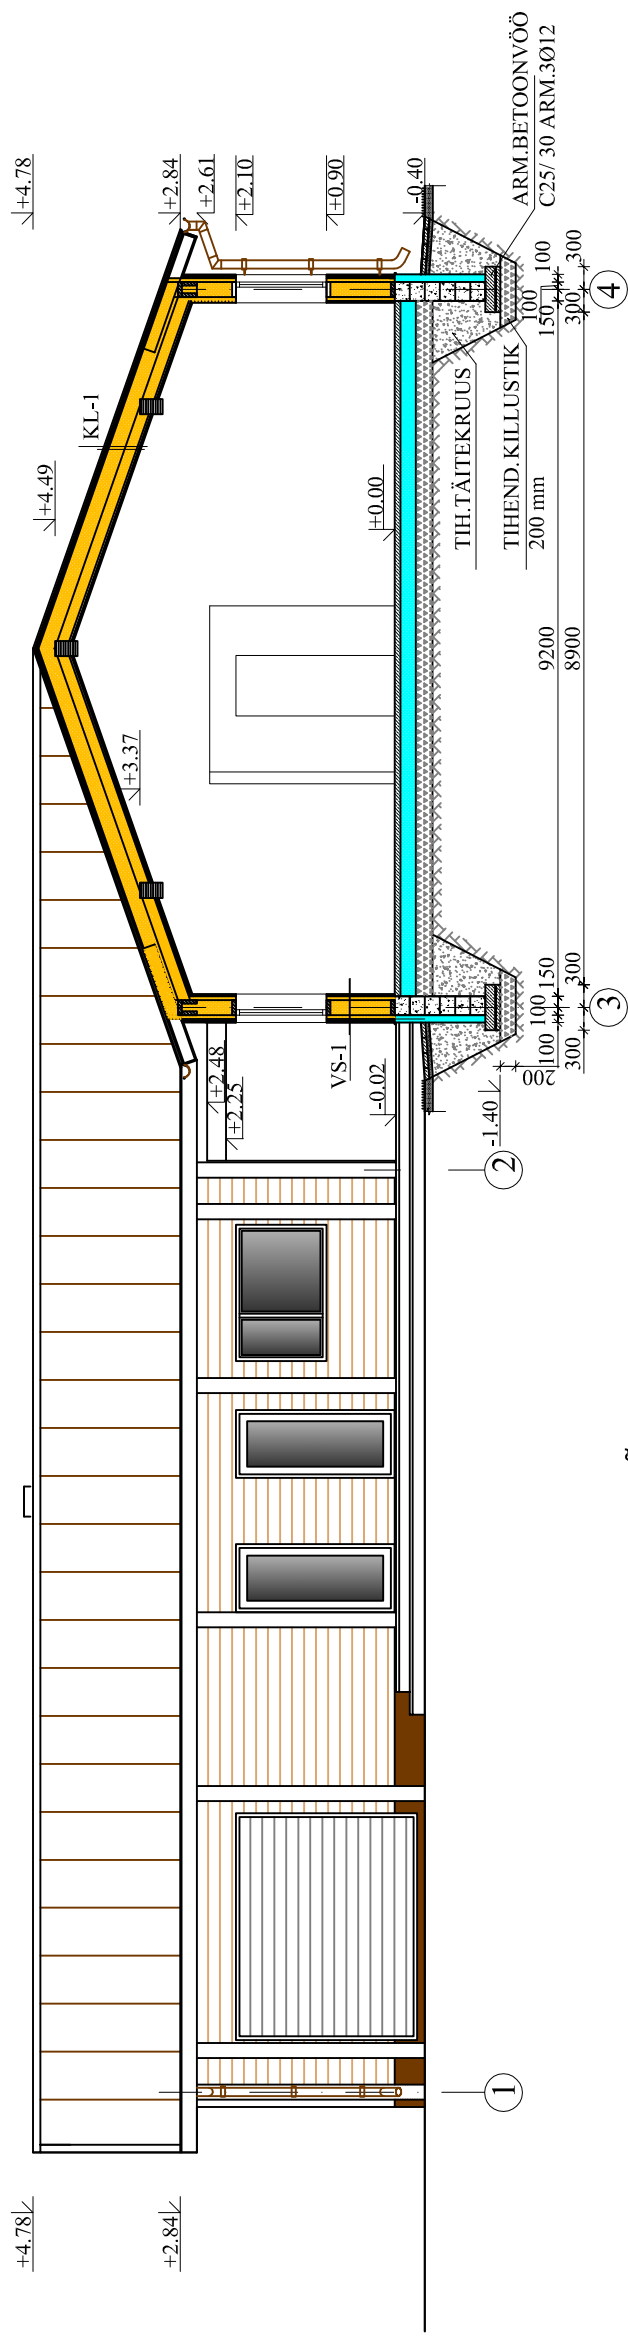

# LÕIGE 2 - 2

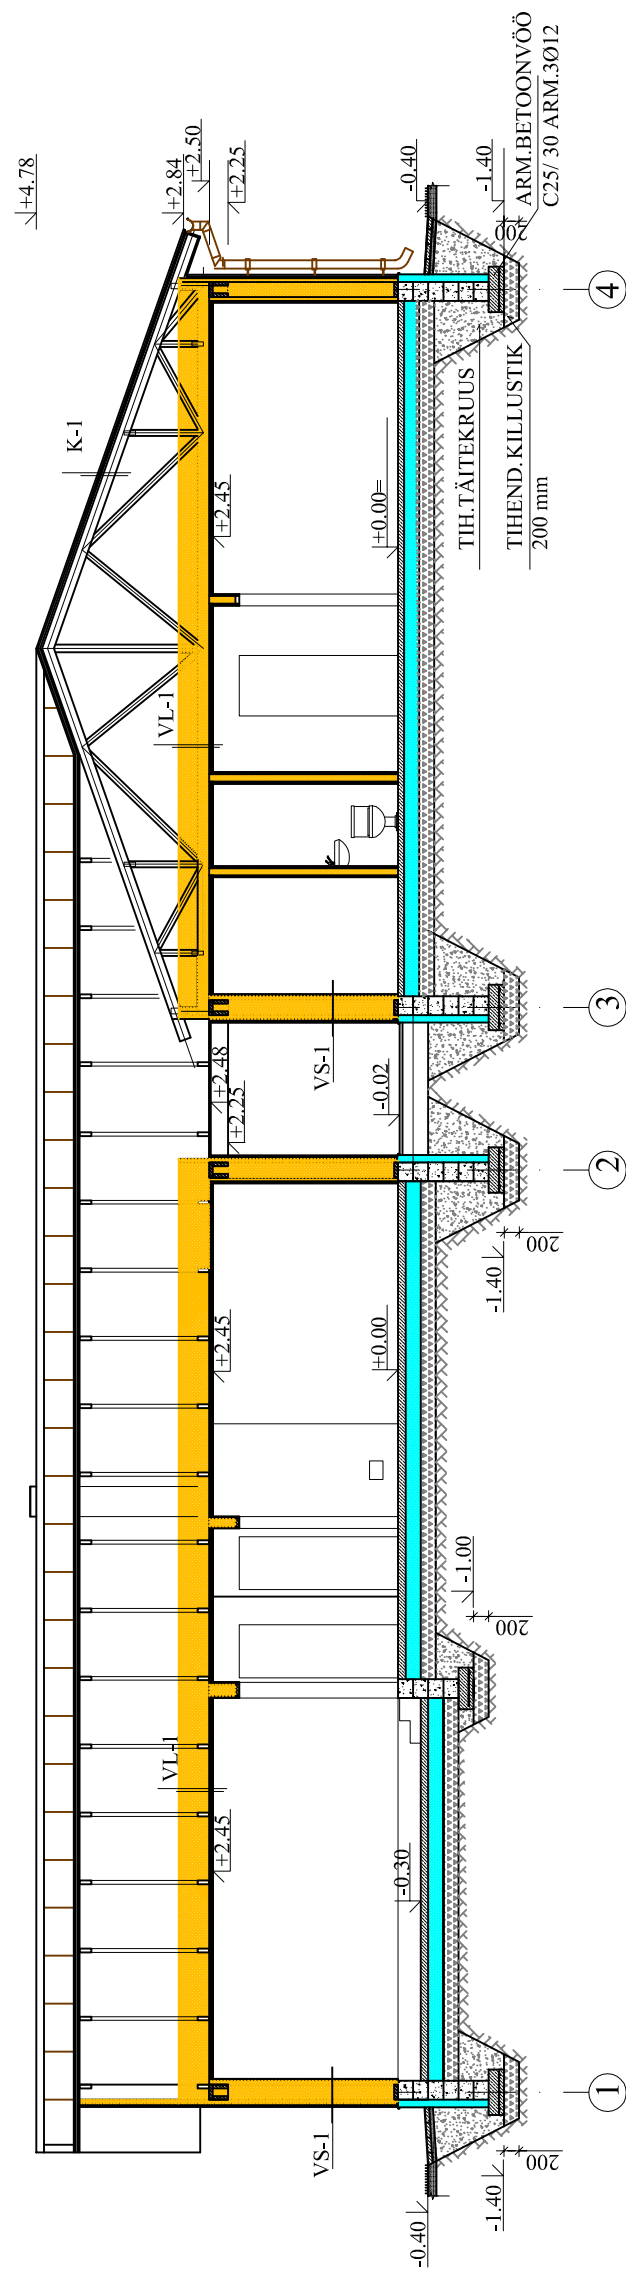


# LÕIGE 3 - 3

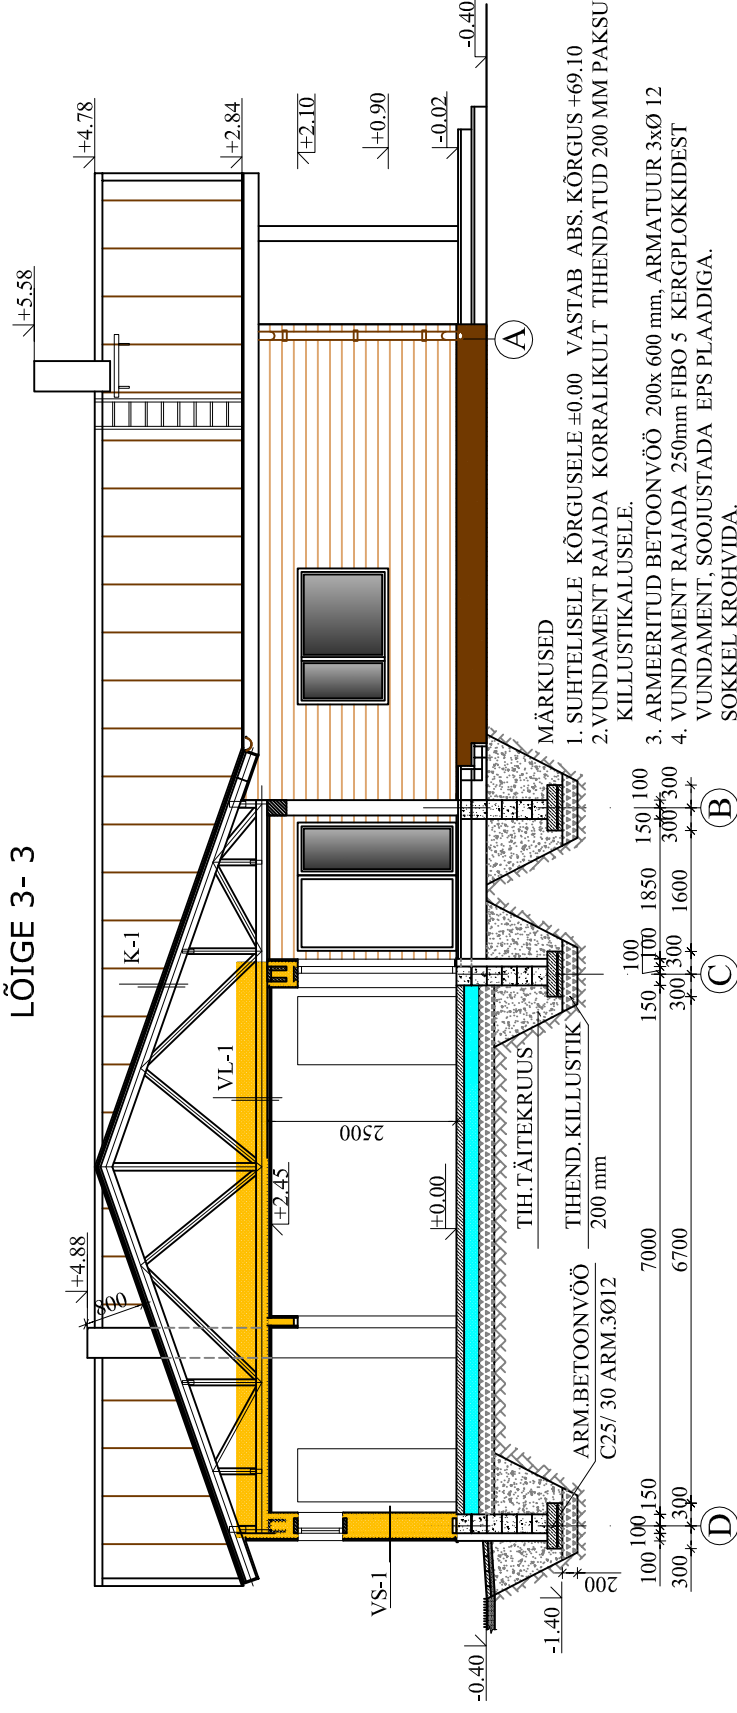

# VÄLISSEIN

**VS-1**


(U=0,13 W/(m²K))

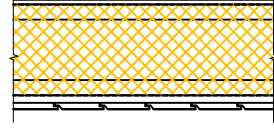

# KATUSLAGI

**KL-1**

(U=0,11 W/(m²K))

 

Juh. esimees	Margit Väher	Objekt:	ÜKSIKELAMU	TÖÖ NR. 2020-....
Projekteeris	Margit Väher			Stadium
Kontrollis	Andres Väher			Eelprojekt
				Joonis
				AR-2
				Mõõt
				1 : 100
				Kõide
				I
				Kuupäev
				24.11.2020

**OÜ KALLISABA**  
 Kallisaba, Mägede k. Järva vald, Järvamaa  
 tel. 5236866 kattsitim@hotmail.ee  
 MTR NR. 11583683

Osa : AR  
 Joonis:  
**LÕIKED 1 - 1; 2 - 2; 3 - 3**