VAADE C

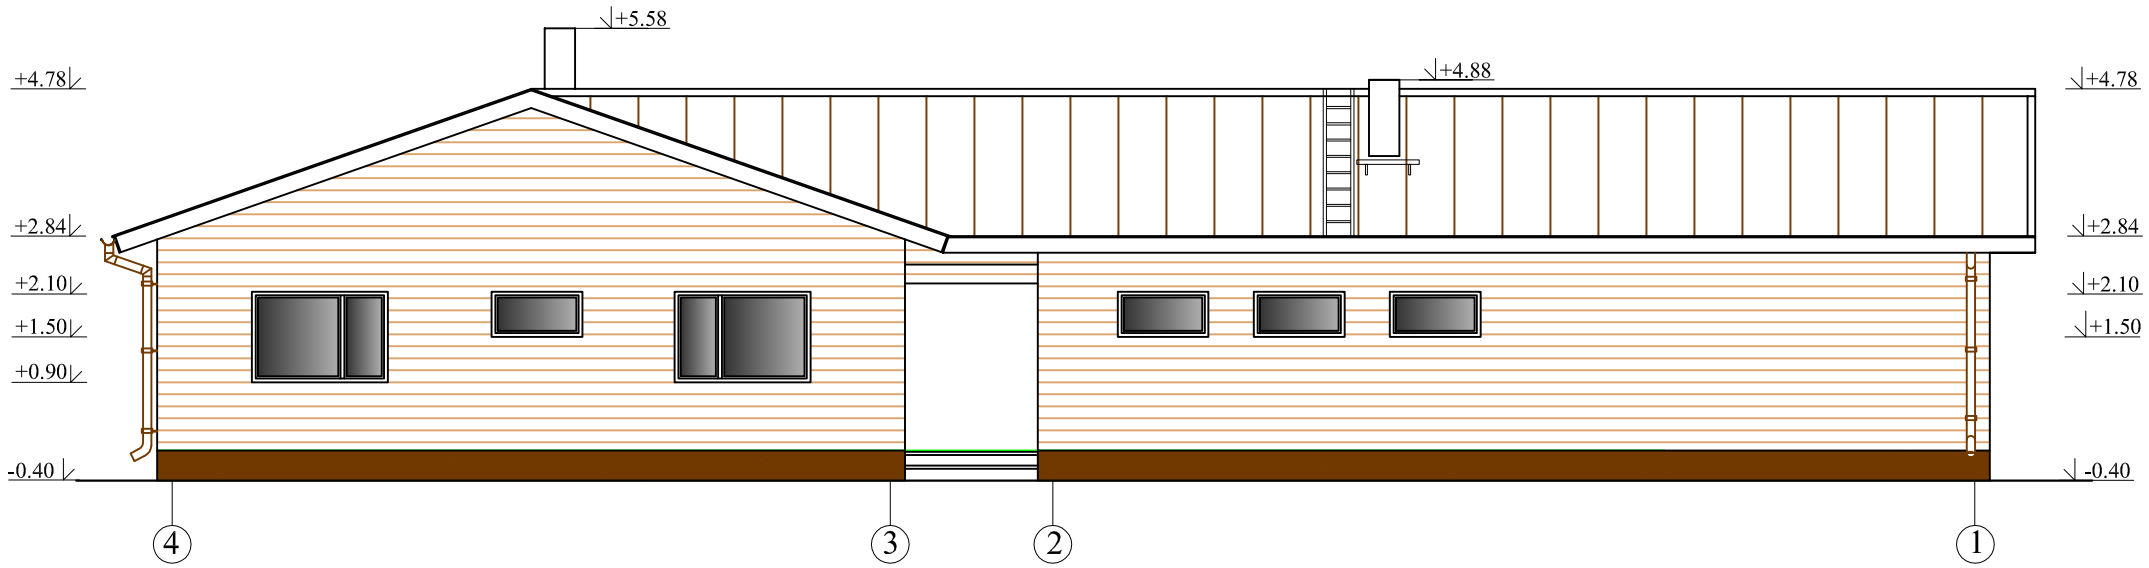

VAADE D

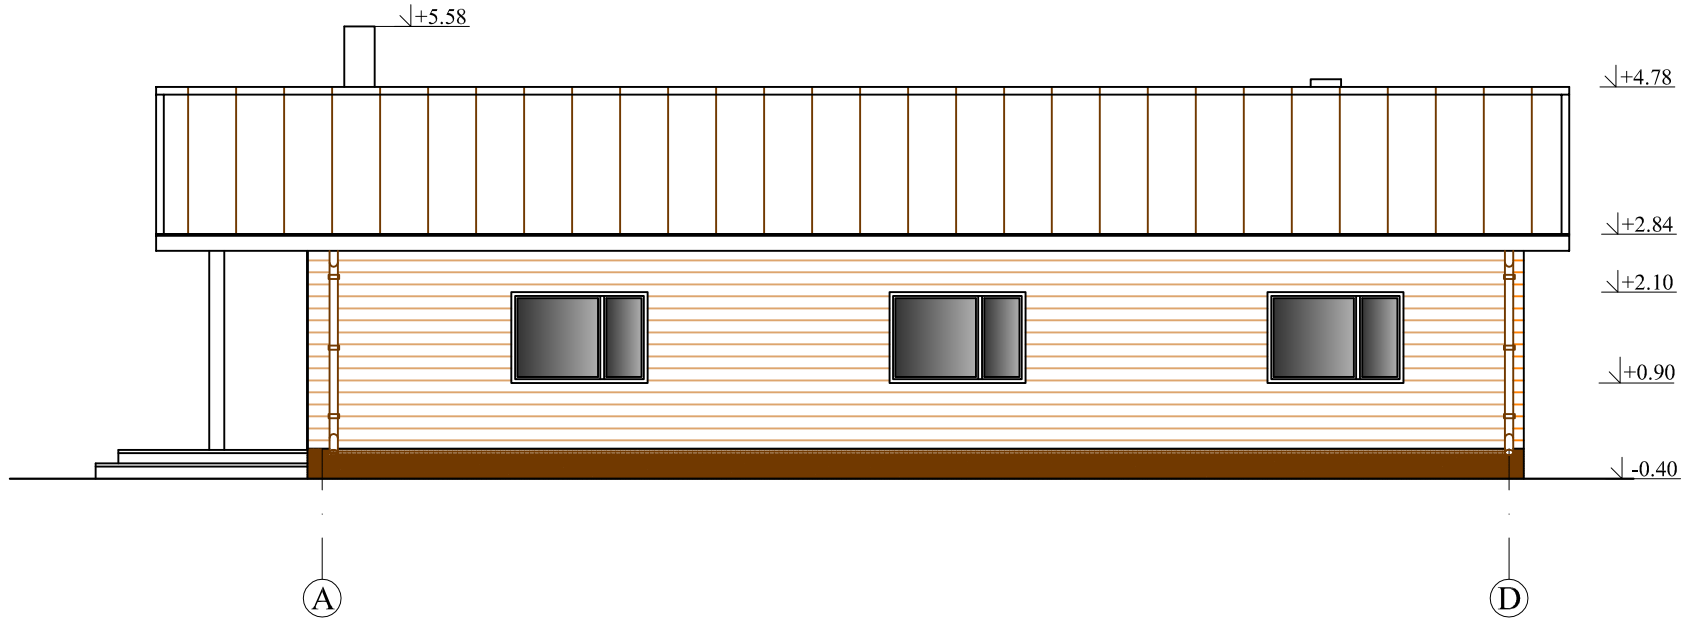

MÄRKUSED

KATUS- VALTS PROFIILPLEKK CLASSIC PRUUN RR 32
RÄÄSTALAUDIS - PRUUN RR32
VIHMAVEESÜSTEEM - PRUUN RR 32
SEIN- PEENSAETUD LAUD- VÄRV HELEBEEŽ
NURGA JA PIIRDELAUAD NING POSTID -PRUUN RR32
AKNAD _ PRUUNID RR32, VÄLISUKSED -PRUUNID RR 32
TERRASS- SÜGAVIMMUTATUD TERRASSILAUAD

Juh.esimees	Margit Vaher		Objekt: ÜKSIKELAMU	TÖÖ NR. 2020-....	
Projekteeris	Margit Vaher				
Kontrollis	Andres Vaher			Staadium	Eelprojekt
				Joonis	AR -5
OÜ KALLISABA Kallisaba, Mägede k, Järva vald, Järvamaa tel.5236866 katisiim@hot.ee MTR NR. 11583683			Osa : AR	Mõõt	1 : 100
			Joonis: VAATED C JA D	Köide	I
				Kuupäev	24.11.2020