


LÕIGE 1-1
M1:25

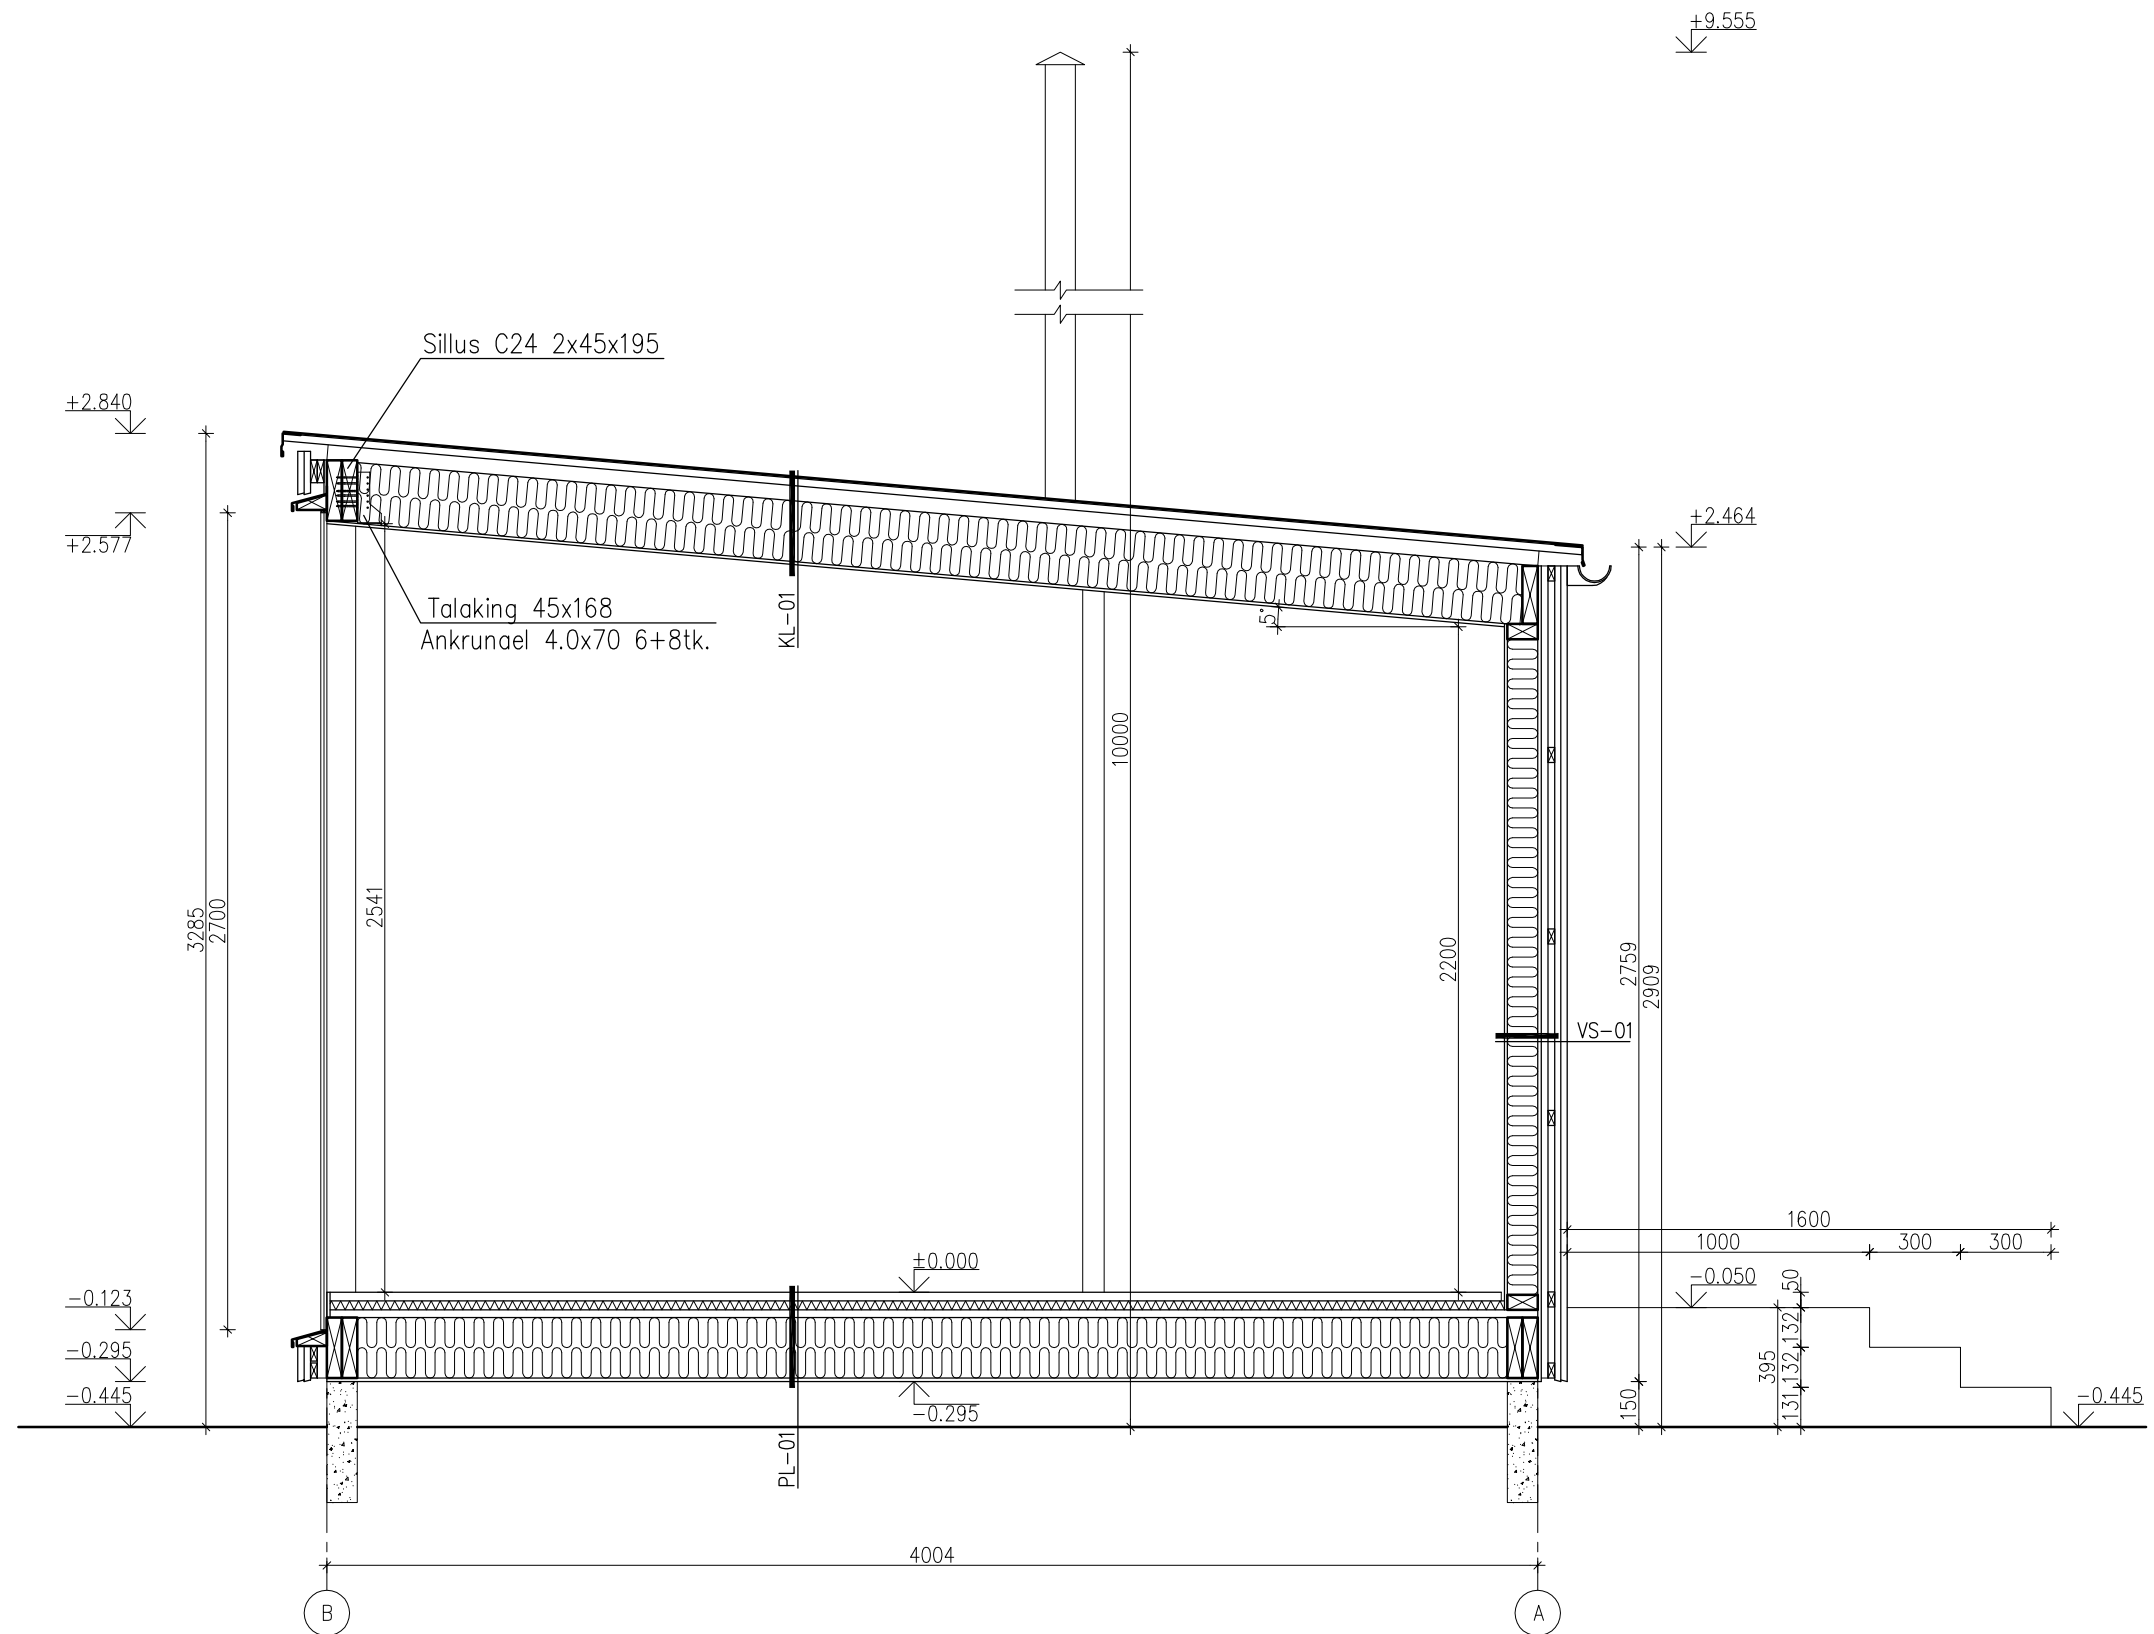

KAWAND

Projekt/ Project: LUX vaatlusonn

Address/ Address: .

Tellijal/ Customer:

Töö nr/ Work nr: 01-01-2021

Stadium/ Stage: EP

Kuupäev/ Date: 03.01.2022

Leht nr/ Sheet nr: 2

Vastutav spetsialist/ Specialist in Charge	Niidy Maalinn	alkirjastatud/ digitalselt	Joonis/ Drawing: Vaatlussonni lõige	Mõõtkaval/ Scale: M 1:25
Joonestaja/ Specialist	Rainer Rätsep			

Tel: +372 5843 7656; E-post: info@kawand.eu; MTR reg. nr EEP002969; Rg-kood 12674175

Käesolev dokument on Kawand OÜ intellektuaalne omand, mille loata kasutamine ja kopeerimine on keelatud./ This document is the intellectual property of KAWAND OÜ, unauthorized use and copying is prohibited.