



PLAAN
M1:25

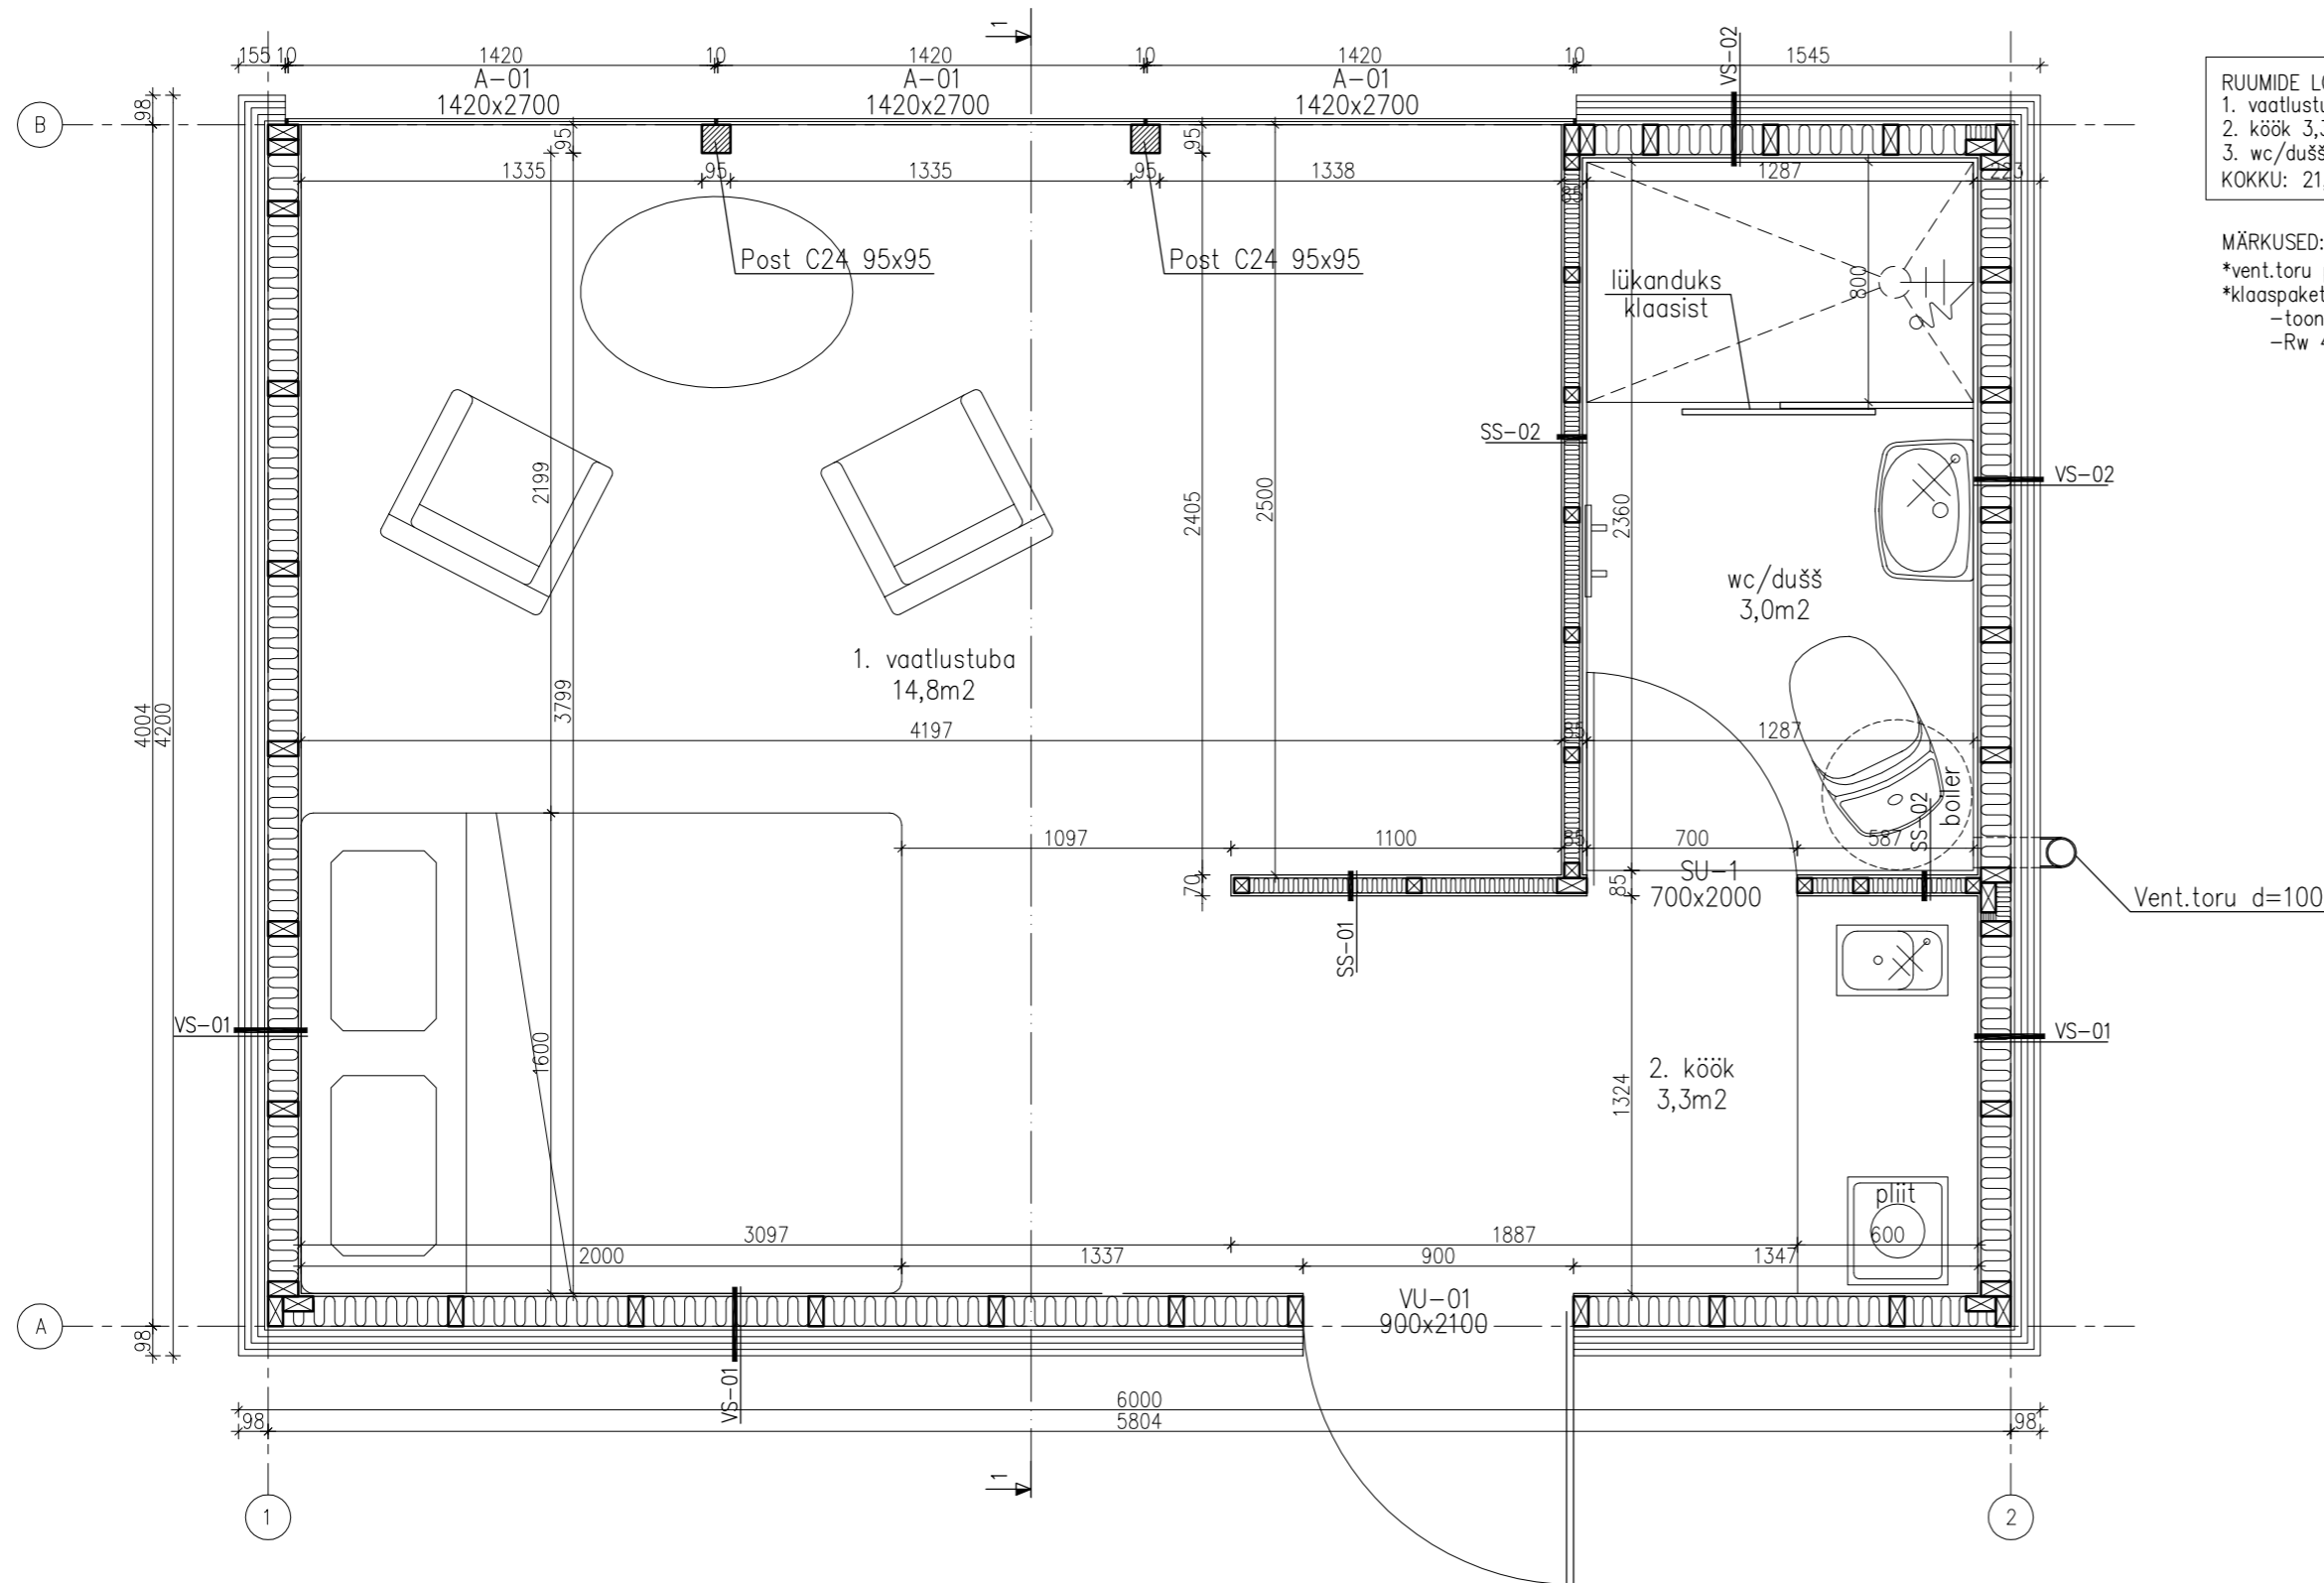


RUUMIDE LOETELU:
1. vaatlustuba 14,8m²
2. köök 3,3m²
3. wc/dušš 3,0m²
KOKKU: 21,1m²

MÄRKUSED:
*vent.toru plastikust
*klaaspakett 1420x2700 3tk.
-toonitud
-Rw 40dB


VS-01
M1:10

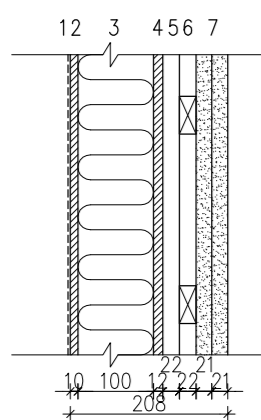


VS-02
M1:10

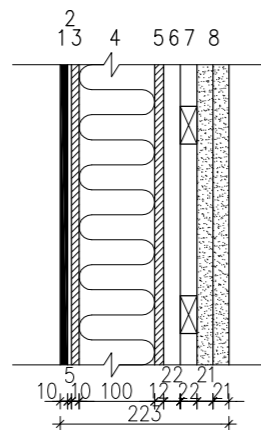


SS-01
M1:10

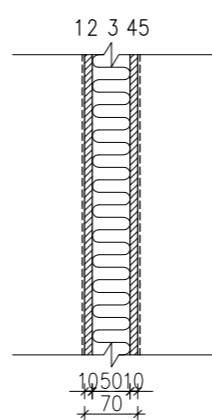


SS-02
M1:10

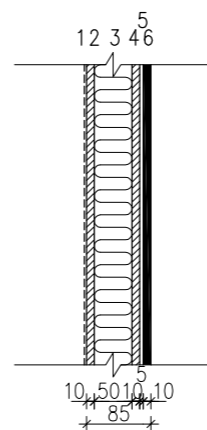

PL-01
M1:10

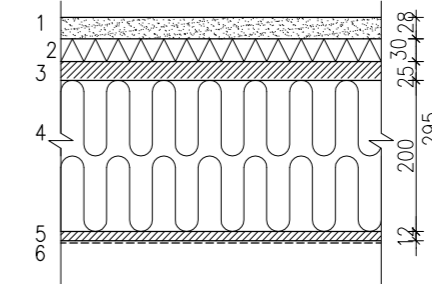

KL-01
M1:10

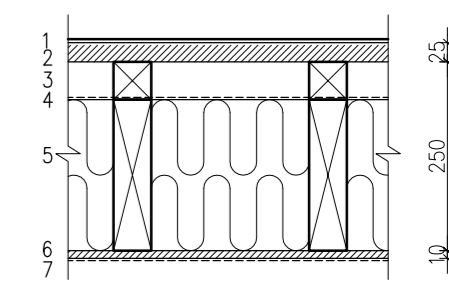

1. Siseviimistlus- tapeet või värv 10mm
2. Vaneer (niiskuskindel) või minerit plaat 100mm
3. Puitkarkass 50x100 s.600/Mineraalvill 12mm
4. Filmivaneer (veekindel) vuugid teipida 22mm
5. Vert.distanttsliist 22x50 immutatud (tuulutusvahe) 22mm
6. Hor.roov 22x50 immutatud 22mm
7. 2 kihti vert.servamata või servatud laud 21mm
-töödeldud halliks toonitud raudsulfaadiga

1. Siseviimistlus- keraamiline plaat 10mm
2. Hüdroisolatsioon 5mm
3. Minerit plaat 10mm
4. Puitkarkass 50x100 s.400/Mineraalvill 100mm
5. Filmivaneer (veekindel) vuugid teipida 12mm
6. Vert.distanttsliist 22x50 immutatud (tuulutusvahe) 22mm
7. Hor.roov 22x50 immutatud 22mm
8. 2 kihti vert.servamata või servatud laud 21mm
-töödeldud halliks toonitud raudsulfaadiga

1. Siseviimistlus- tapeet või värv 10mm
2. Vaneer (niiskuskindel) või minerit plaat 10mm
3. Puitkarkass 50x50 s.600/Mineraalvill 50mm
4. Vaneer (niiskuskindel) või minerit plaat 10mm
5. Siseviimistlus- tapeet või värv 10mm

1. Siseviimistlus- tapeet või värv 10mm
2. Vaneer (niiskuskindel) või minerit plaat 50mm
3. Puitkarkass 50x200 s.400/Mineraalvill 10mm
4. Minerit plaat 5mm
5. Hüdroisolatsioon 10mm
6. Siseviimistlus- keraamiline plaat 10mm

1. Põrandalud- liimitud 28mm
2. Sammumüra villiplaat 30mm
3. OSB plaat soonega 25mm
4. Puitkarkass 50x200 s.400/Mineraalvill 200mm
5. Filmivaneer (veekindel) vuugid teipida 12mm
6. Närlisevõrk

1. Kaks kihti bituumenist rullmaterjali 25mm
2. OSB plaat soonega 50mm
3. Distanttsliist 50x50mm- tuulutus
4. Tuuletõkkekangas ("hingav")
5. Puidust sarikas 50x200 s.600/Mineraalvill 200mm 200mm
6. Vaneer (niiskuskindel) või minerit plaat 10mm
7. Siseviimistlus- värv

KAWAND

Projekt/ Project: LUX vaatlussonn

Address/ Address: .

Tellijal/ Customer:

Vastutav spetsialist/ Specialist in Charge	Niidy Maalinn	alkupatsutud/algautor	Joonis/ Drawing: Vaatlussonni plaan	Töö nr/ Work nr: 01-01-2021
Joonestaja/ Specialist	Rainer Rätsep		Konstruksioonitüübid	Stadium/ Stage: EP
				Kuupäev/ Date: 03.01.2022
				Leht nr/ Sheet nr: 1
				Möötkava/ Scale: M 1:25
				Möötkava/ Scale: M 1:10

Tel: +372 5843 7656; E-post: info@kawand.eu; MTR reg. nr EEP002969; Rg-kood 12674175

Käesolev dokument on Kawand OÜ intellektuaalne omand, mille loata kasutamine ja kopeerimine on keelatud. This document is the intellectual property of KAWAND OÜ, unauthorized use and copying is prohibited.