
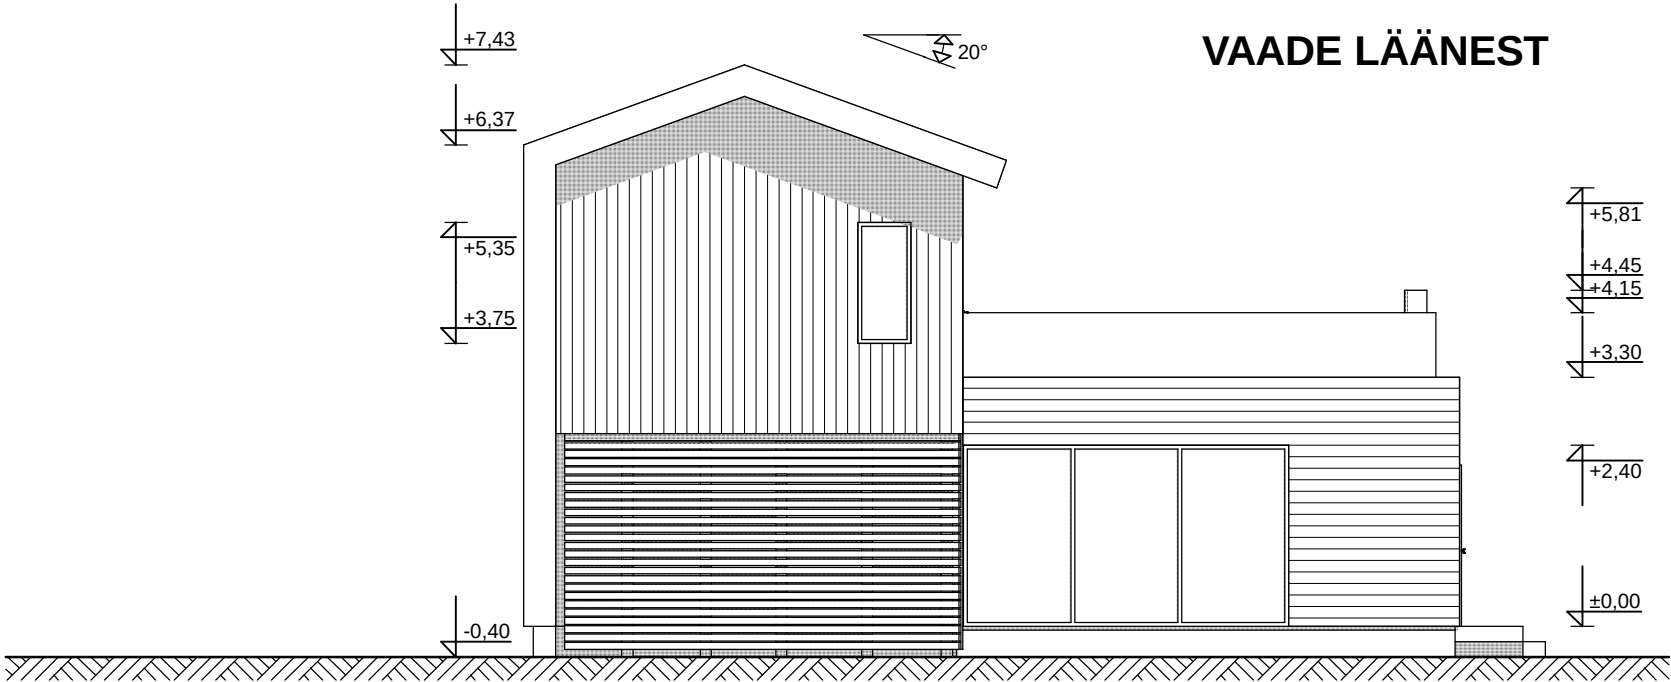


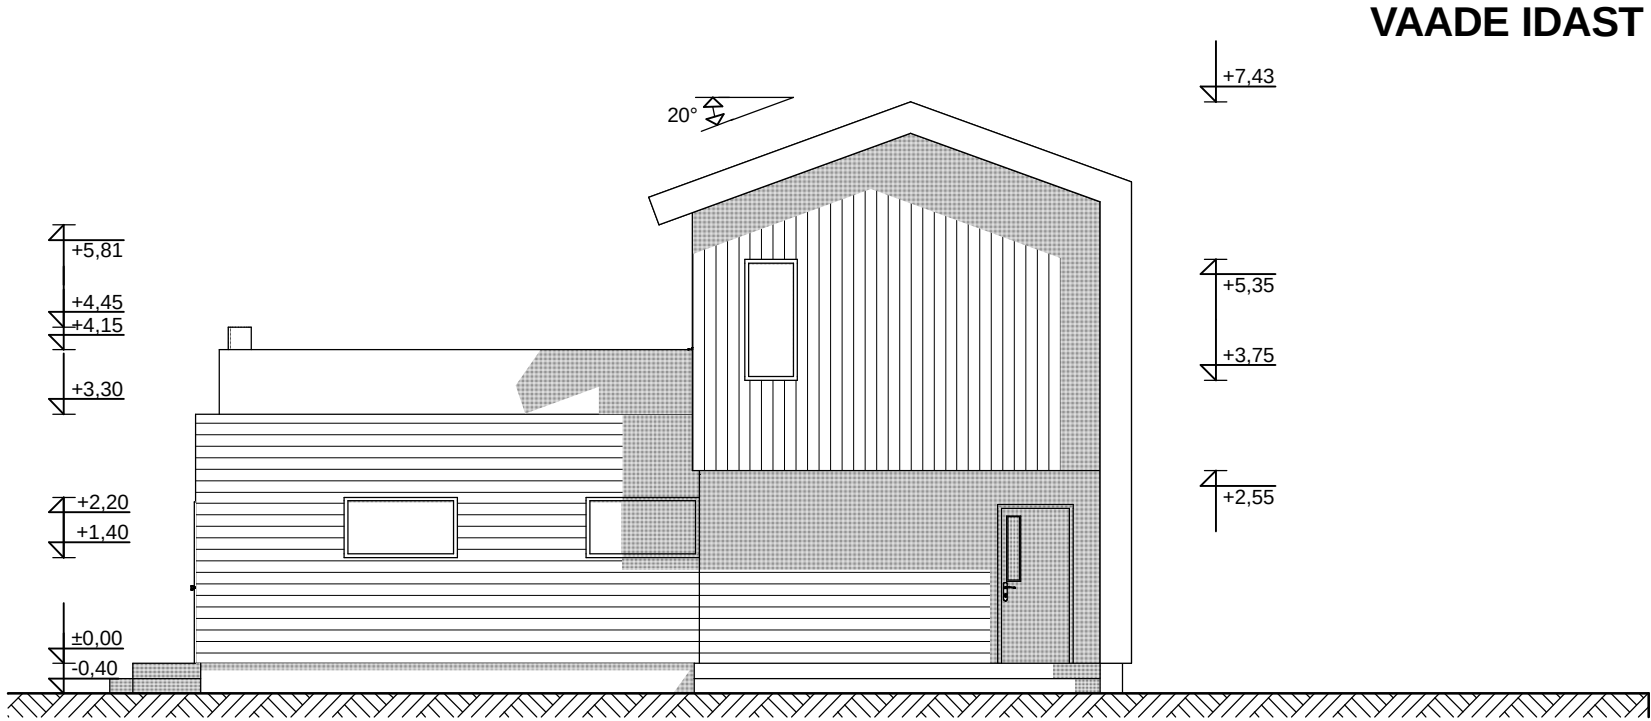

katusekate: tasapinnaline topeltvaltsidega Actua Koramicu katusetellis HALL

fassaad: tasapinnaline topeltvaltsidega Actua Koramicu katusetellis HALL
vertikaalne laudis - püstprofiil kare, laius 21 mm, viimistletud lasuuriga (pruunikas hall) NCS 6010-Y20R
horisontaalne laudis - kaldprofiil kare, laius 21 mm, viimistletud lasuuriga (pruunikas hall) NCS 6010-Y20R

avatäited: puidust peitsitud hall NCS S5005-20R

rõdupiire: klaas

sokkel: viimistlemata valubetoon

1:100		VAATED
objekt	ÜRSIKELAMU	EP
aadress	HARJU MAAKOND VIIMSI VALD PRINGI KÜLA RANNANIIDU TEE 13	Nr 31-07
tellija / tellija esindaja	ARDI PÜSSA	08.2007
arhitekt	KAIDO KEPP	
	ERIK KÕIVISTIK	

REG.21.08.03 EP 10944664-0001,SALME tn.3 TARTU, tel.7407546 kaido@arhitektuuriklubi.ee