

OBJEKTI AADRESS:
OBJEKT: ELAMU
TELLIJA:

SIRVAKU KÜLA, KAMBJA VALD, TARTU MAAKOND

Nr 015-04


ELAMU TEOSTUSJONIS

ARHITEKT:




KAIDO KEPP

TARTU 2004/JUUNI

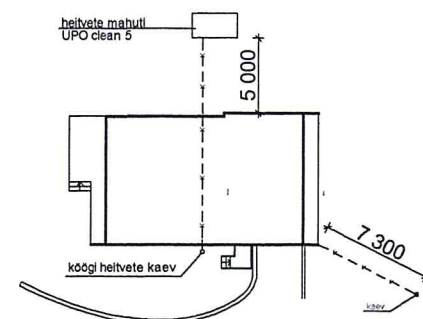

MÕÖT 1 : 500		ASENDIPLAAN	
OBJEKT	ERAMU	TEOSTUSJONIS	
AADDRESS	TARTU MAAKOND, KAMBJA VALD, SIRVAKU KÜLA	NR OI 5-04	
TELLIJA / TELLIIJA ESINDAJA		21 .06.2004	
ARHITEKT	 KAIDO KEPP		
ARHITEKT			
REITER EP10944664-0001 , VESKI TN.69 TARTU 50409 TEL.7407546 KAIDO@ARHITEKTUURIKLUBI.EE		arhitektuuriklubi oü	

RIIGI MAA-AMET
Tartu Maakataster
Katastriüksus 18104:001:0020
Registreerimise aeg 02.06.1997 a.
egistreerij *Hele Linnaas Sepp*

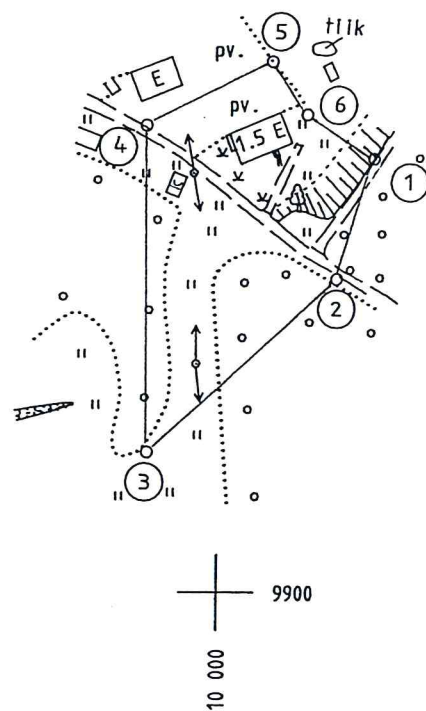

MAAÜKSUSE PLAAN

Mõõtkava 1 : 2 000

Maakond	Vald	Kambja
TARTUMAA	Küla	Sirvaku
Maaüksuse asukoht / nimi	Pindala	3838 m ²

Mõõdistamise õiguslik alus	Sihtotstarve
Kambja VV korraldus m 102 18.02.97.	Elamumaa

Mõõdistamisaeg dets. 1996. a	Alusplaani tunnus / nr.
---------------------------------	-------------------------

Mõõdistaja <i>E. Reingold</i>	T.Eomäe	Tõestaja <i>E. Reingold</i>
AS E.O.Map mõõdistamislitsents nr. 80 MA-k v.a. 19.10.1994.a.		

MÄRKUSED: Koordinaadid mõõdetud suvalises süsteemis

PIIRIANDMED JA PIIRIMÄRGID

Piiri punkt nr.	Sisenurk			Dir. nurk			Joone pikkus (m)	Koordinaadid		Piirimärgi vorm
	o	I	II	o	I	II		x	y	
1	104	34	18	198	1	24	33.48			metalltoru
2	150	14	10	227	47	14	68.71			metalltoru
3	48	5	6	359	42	8	86.59			metalltoru
4	116	15	23	63	26	44	37.90			metalltoru
5	98	15	38	145	11	6	17.01			metalltoru
6	202	35	24	122	35	41	21.47			metalltoru


EKSPLIKATSIOON

Maaomandi nimetus	Üldpindala	Põllumaa	Viljapuumaarjaad	Looduslik rohumaa	Metsamaa	Väsa, poosastik	Soo	Vee all				Teed	Ehitused	Õued	Muud
								Jões, ojad	Järv	Tiigid, kunstlikud veekogud	Kanalid, kraavid				
Õunapi maaüksus	3838	-	453	1679	1061	-	-	-	-	-	-	262	383	-	-


Leppemärgid:

- omandisse antava maa piir olemasolevad piirid
- o piirimärgid

E.O.MAP®		Maaüksuse plaan	
AS "E.O.MAP"		Tartumaa Kambia vald	
Riia 132-407		Sirvaku küla	
Tartu EE2400		Töö nr.: 96k279	
Tel. (27)390258		Lehti: 1	Lehti: 1
Tel. (27)390146		Koordinaadid suvalises süsteemis	
NMT (25)240430		Mõõtkava 1 : 2 000	
Koostas: jaan.1997		T.Eomäe	
Mõõdistas: dets.1996		T.Eomäe	

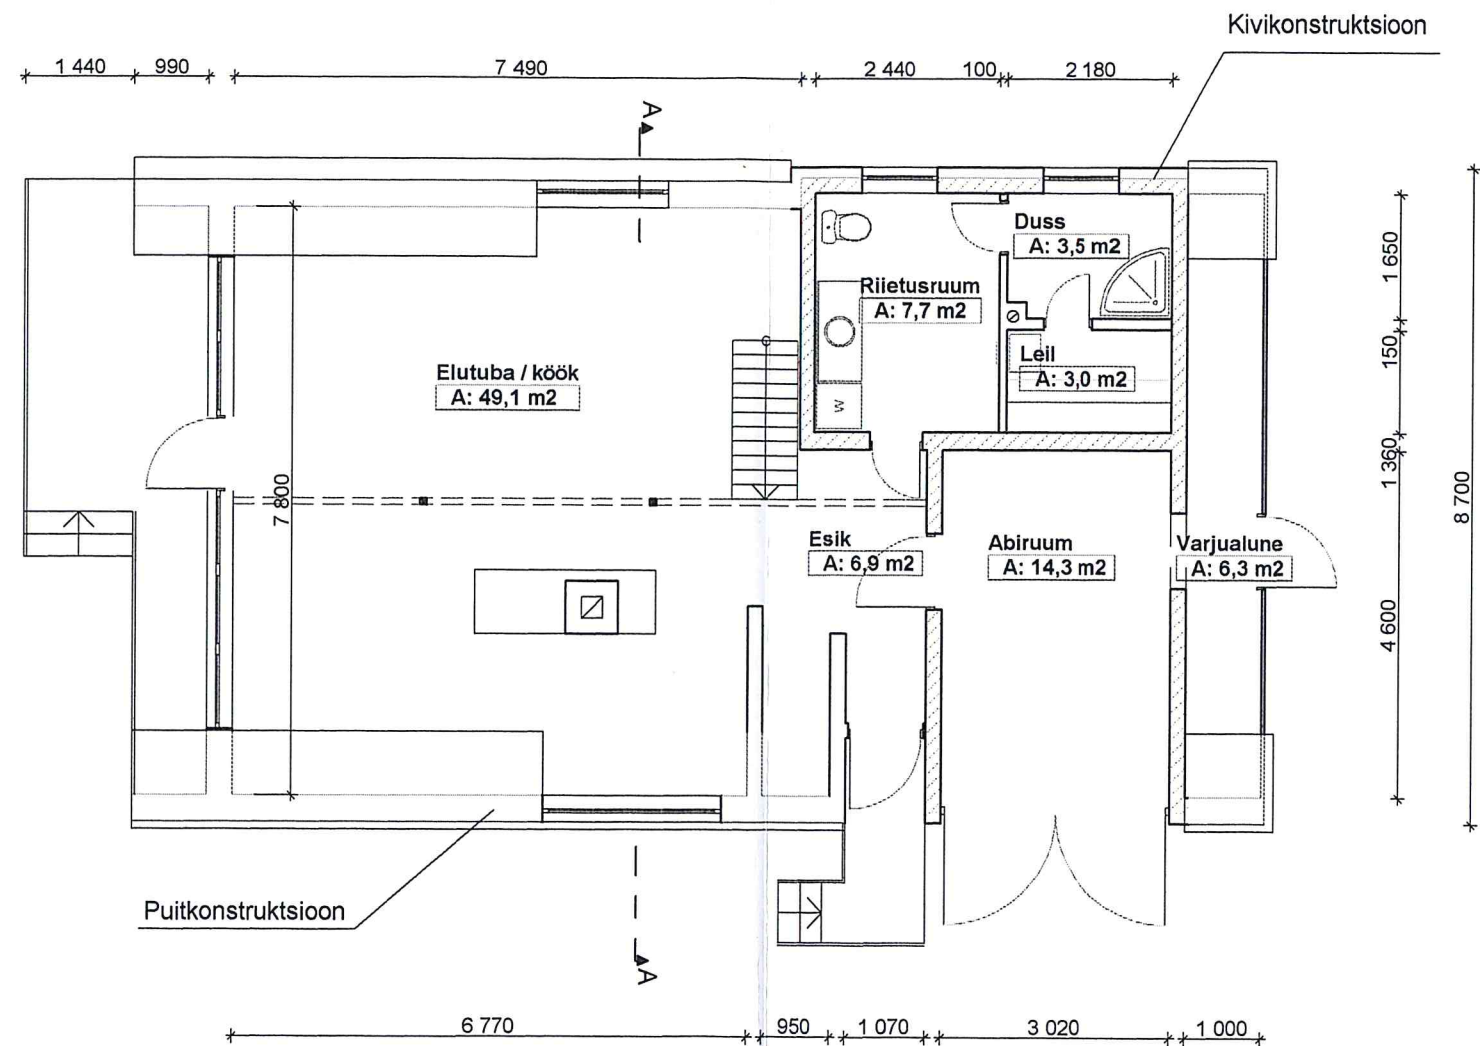



MÕÖT 1:100		I KORRUS
OBJEKT	ERAMU	TEOSTUSJONIS
AADDRESS	TARTU MAAKOND, KAMBJA VALD, SIRVAKU KÜLA	NR 01 5-04
TELLIJA / TELLIIJA ESINDAJA		21.06.2004
ARHITEKT	KAIDO KEPP	2
ARHITEKT		
REITER EP 10944664-0001, VESKI TN.69 TARTU 50409 TEL.7407546 KAIDO@ARHITEKTUURIKLUBI.EE		

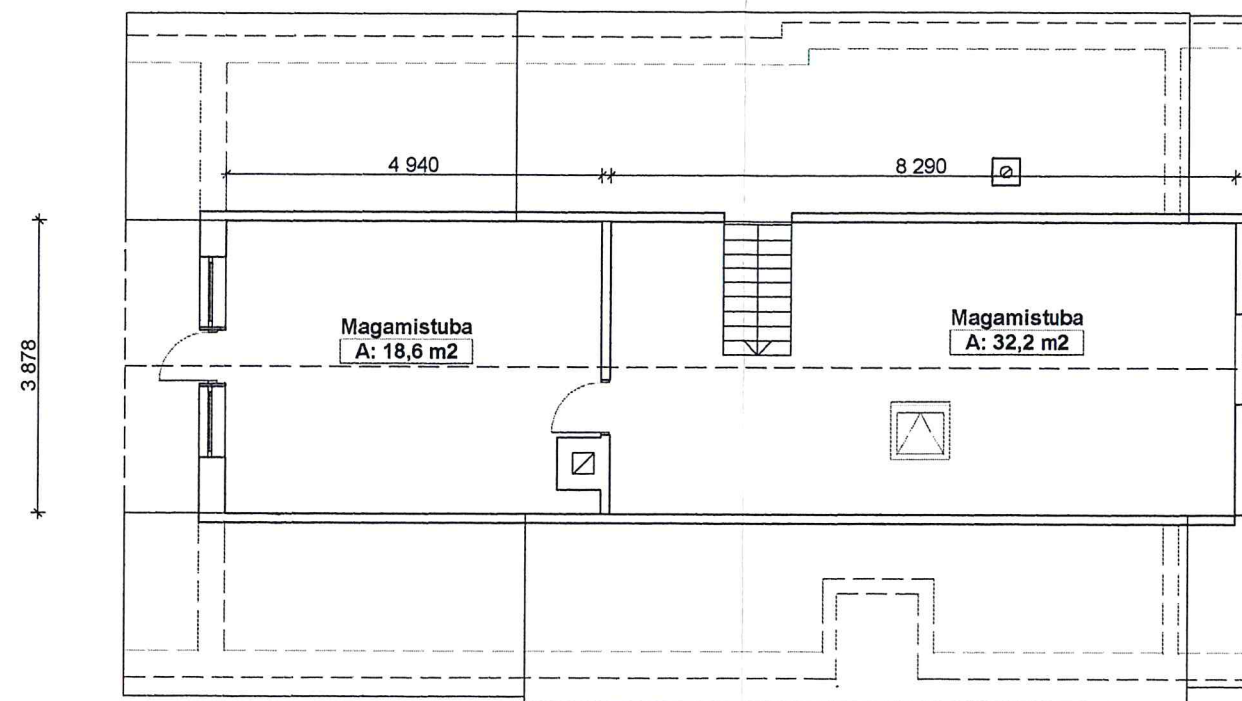


MÕÖT 1:100		II KORRUS	
OBJEKT	ERAMU	TEOSTUSJONIS	
ADDRESS	TARTU MAAKOND, KAMBJA VALD, SIRVAKU KÜLA		NR 01 5-04
TELLIJA / TELLIIJA ESINDAJA			21 .06.2004
ARHITEKT	KAIDO KEPP		3
ARHITEKT			
REITER EP10944664-0001 , VESKI TN.69 TARTU 50409 TEL.7407546 KAIKO@ARHITEKTUURIKLUBI.EE			arhitektuuriklubi oü



MÕÖT 1:100		VAATED LOODEST JA KAGUST	
OBJEKT		ERAMU	TEOSTUSJONIS
ADDRESS	TARTU MAAKOND, KAMBJA VALD, SIRVAKU KÜLA		NR 01 5-04
TELLIJA / TELLIIJA ESINDAJA			21.06.2004
ARHITEKT	 KAIDO KEPP		4
ARHITEKT			
RETTER EP10944664-0001, VESKI TN.69 TARTU 50409 TEL.7407546 KAIKO@ARHITEKTUURIKLUBI.EE			
Arhitektuuriklubi OÜ			

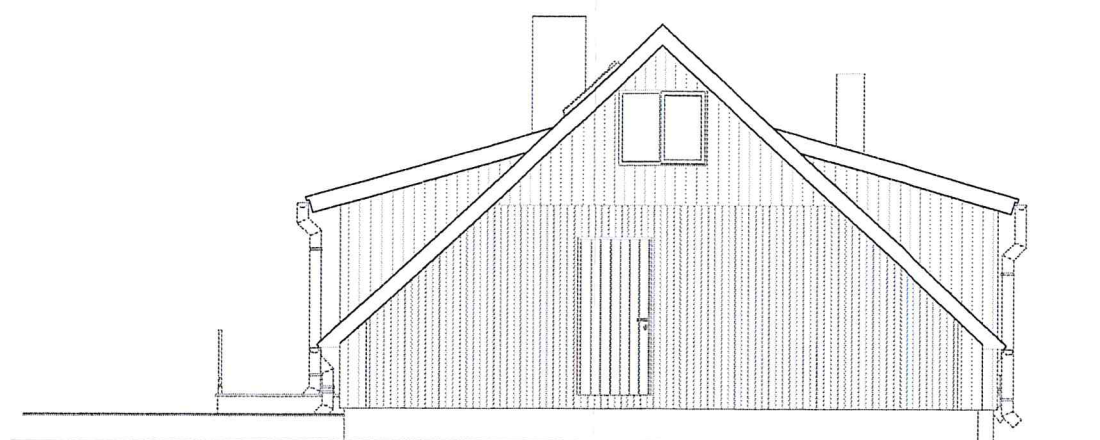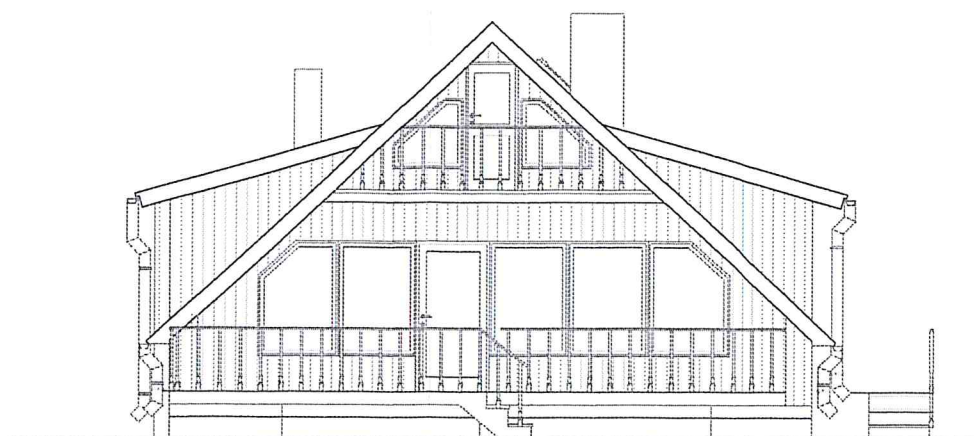

MÕÖT 1: 100		VAATED KIRDEST JA EDELAST	
OBJEKT	ERAMU		TEOSTUSJONIS
AADDRESS	TARTU MAAKOND, KAMBJA VALD, SIRVAKU KÜLA		NR 01 5-04
TELLIJA / TELLIJA ESINDAJA			21 .06.2004
ARHITEKT	 KAIDO KEPP		5
ARHITEKT			
REITER EP10944664-0001 , VESKI TN.69 TARTU 50409 TEL.7407546 KAIKO@ARHITEKTUURIKLUBI.EE			Arhitektuuriklubi OÜ

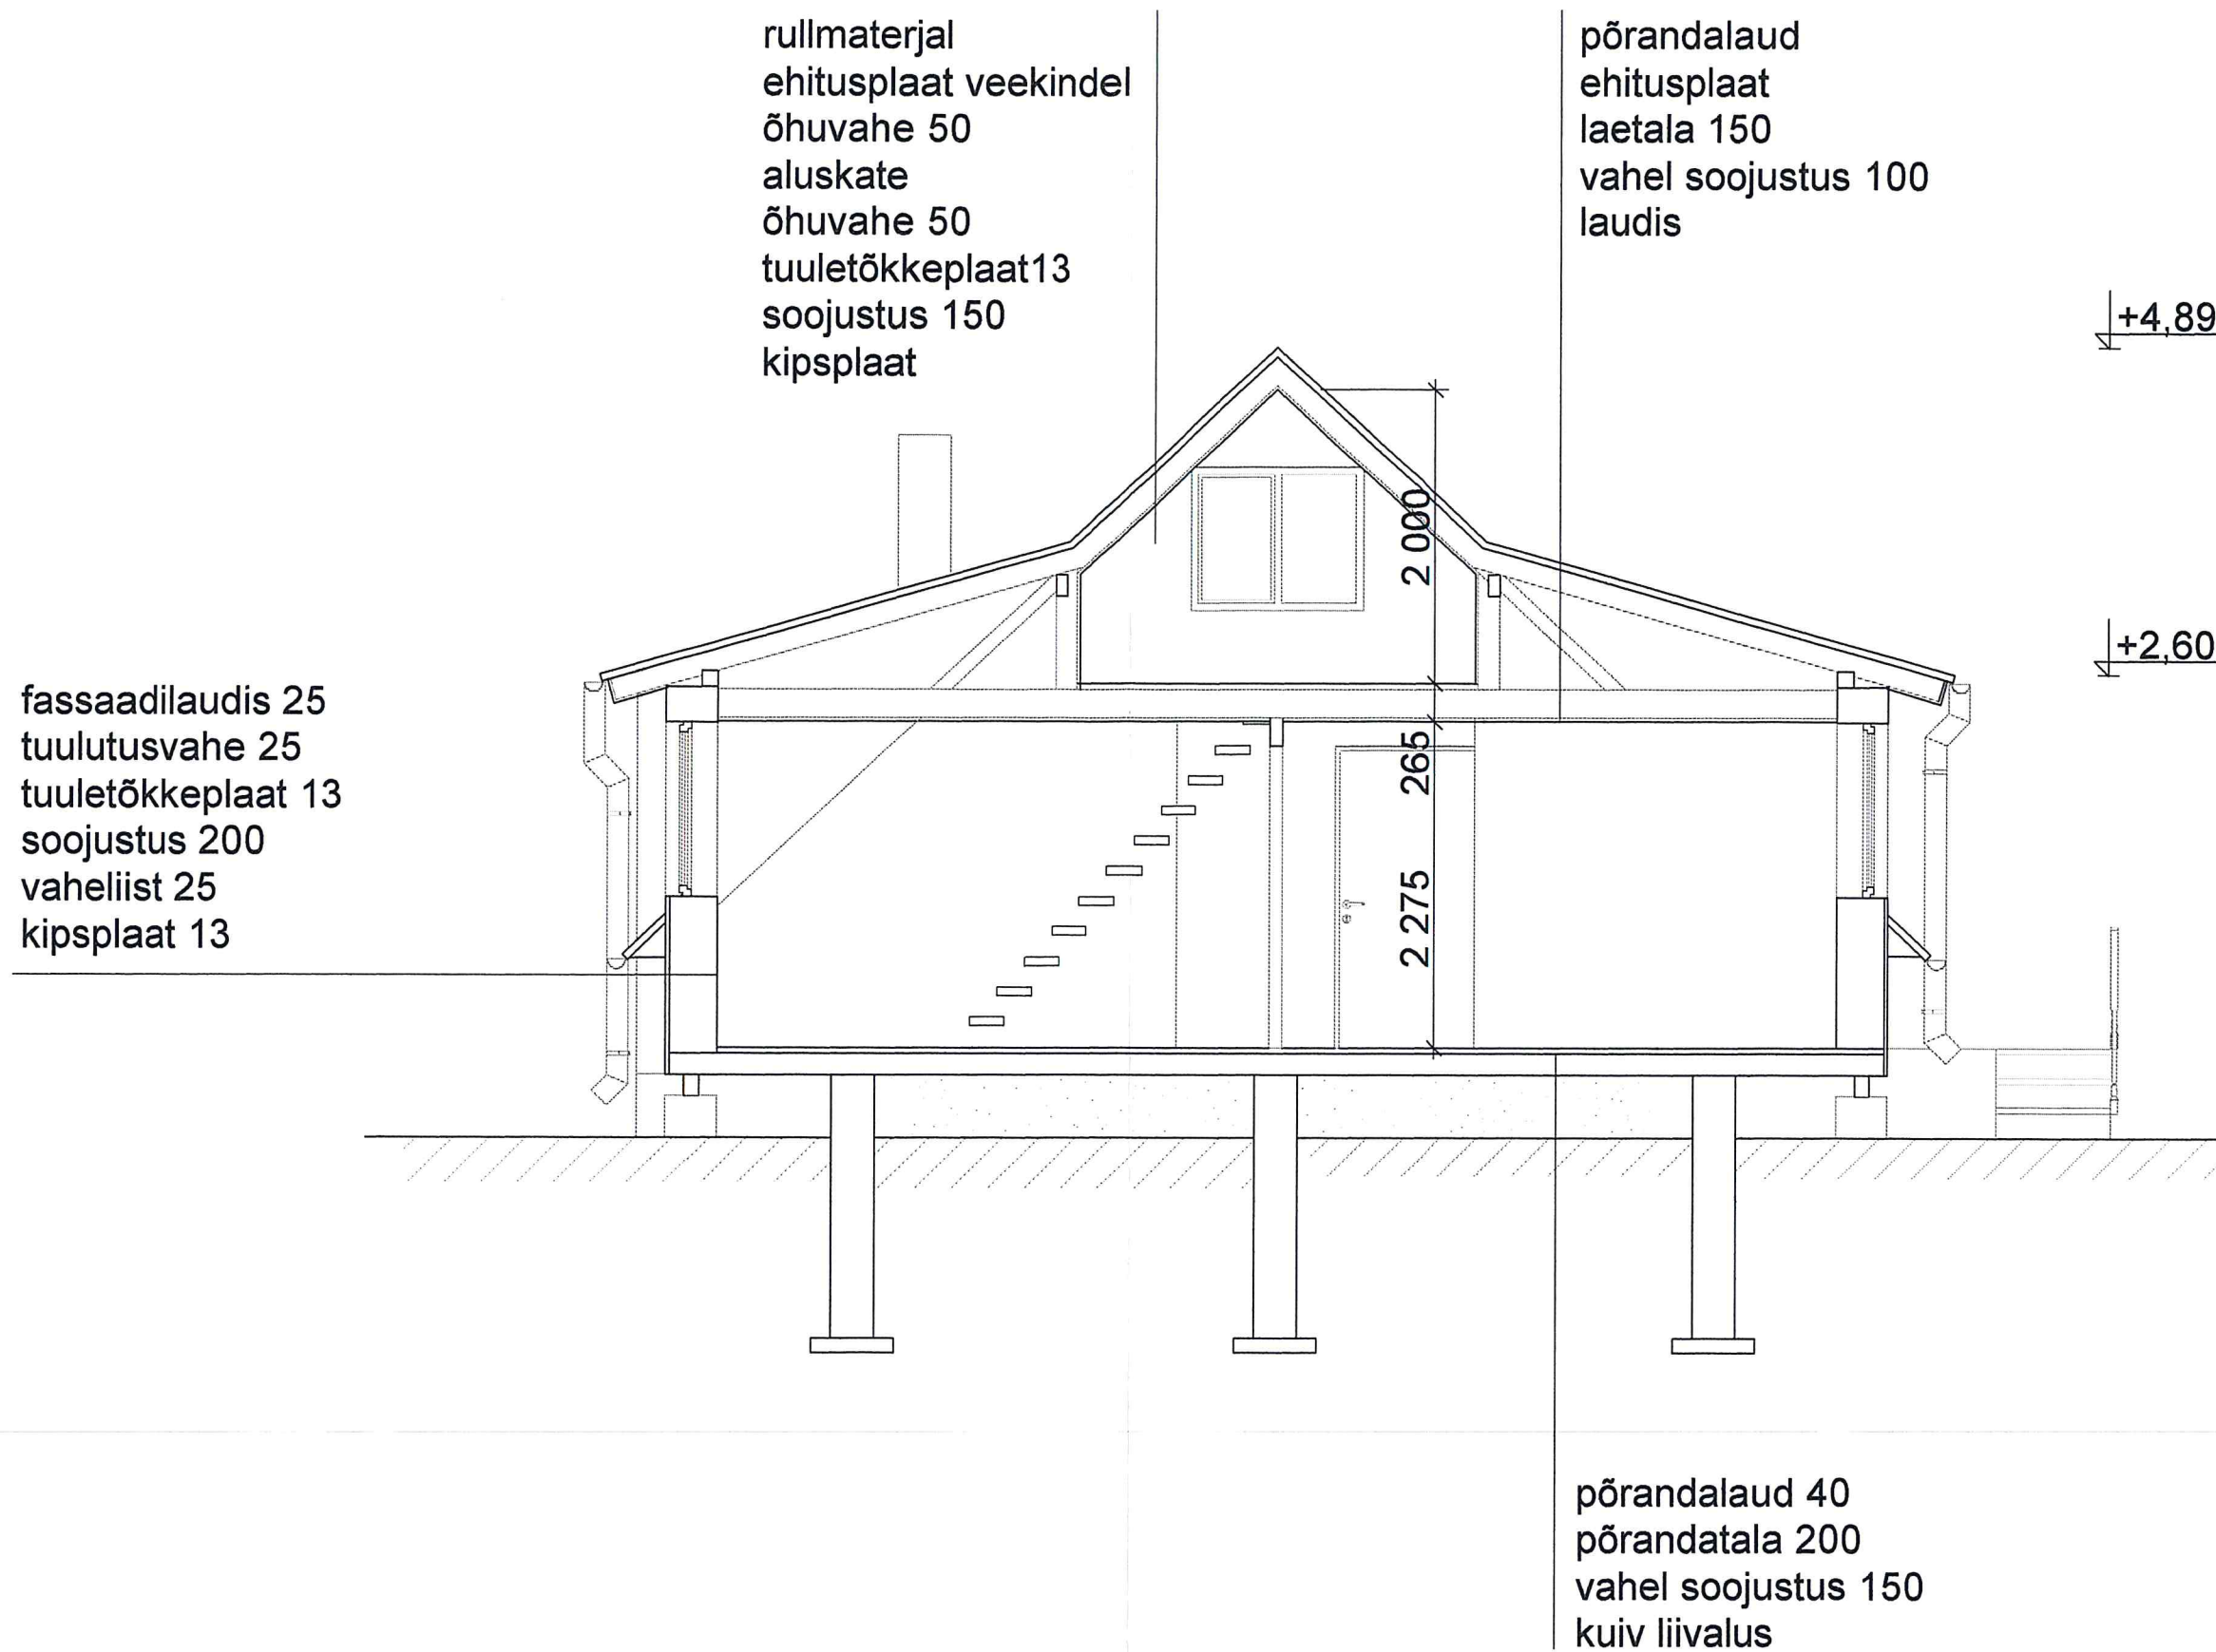

MÕÖT 1: 50		LÕIGE A-A	
OBJEKT	ERAMU	TEOSTUSJONIS	
ADDRESS	TARTU MAAKOND, KAMBJA VALD, SIRVAKU KÜLA	NR 01 5-04	
TELLIJA / TELLIJA ESINDAJA		21 .06.2004	
ARHITEKT	 KAIDO KEPP	6	
ARHITEKT			
REITER E P I 0044664-0001, VESKI TN.69 TARTU 50409 TEL.7407546 KAIDO@ARHITEKTUURIKLUBI.EE		arhitektuuriklubi oü	