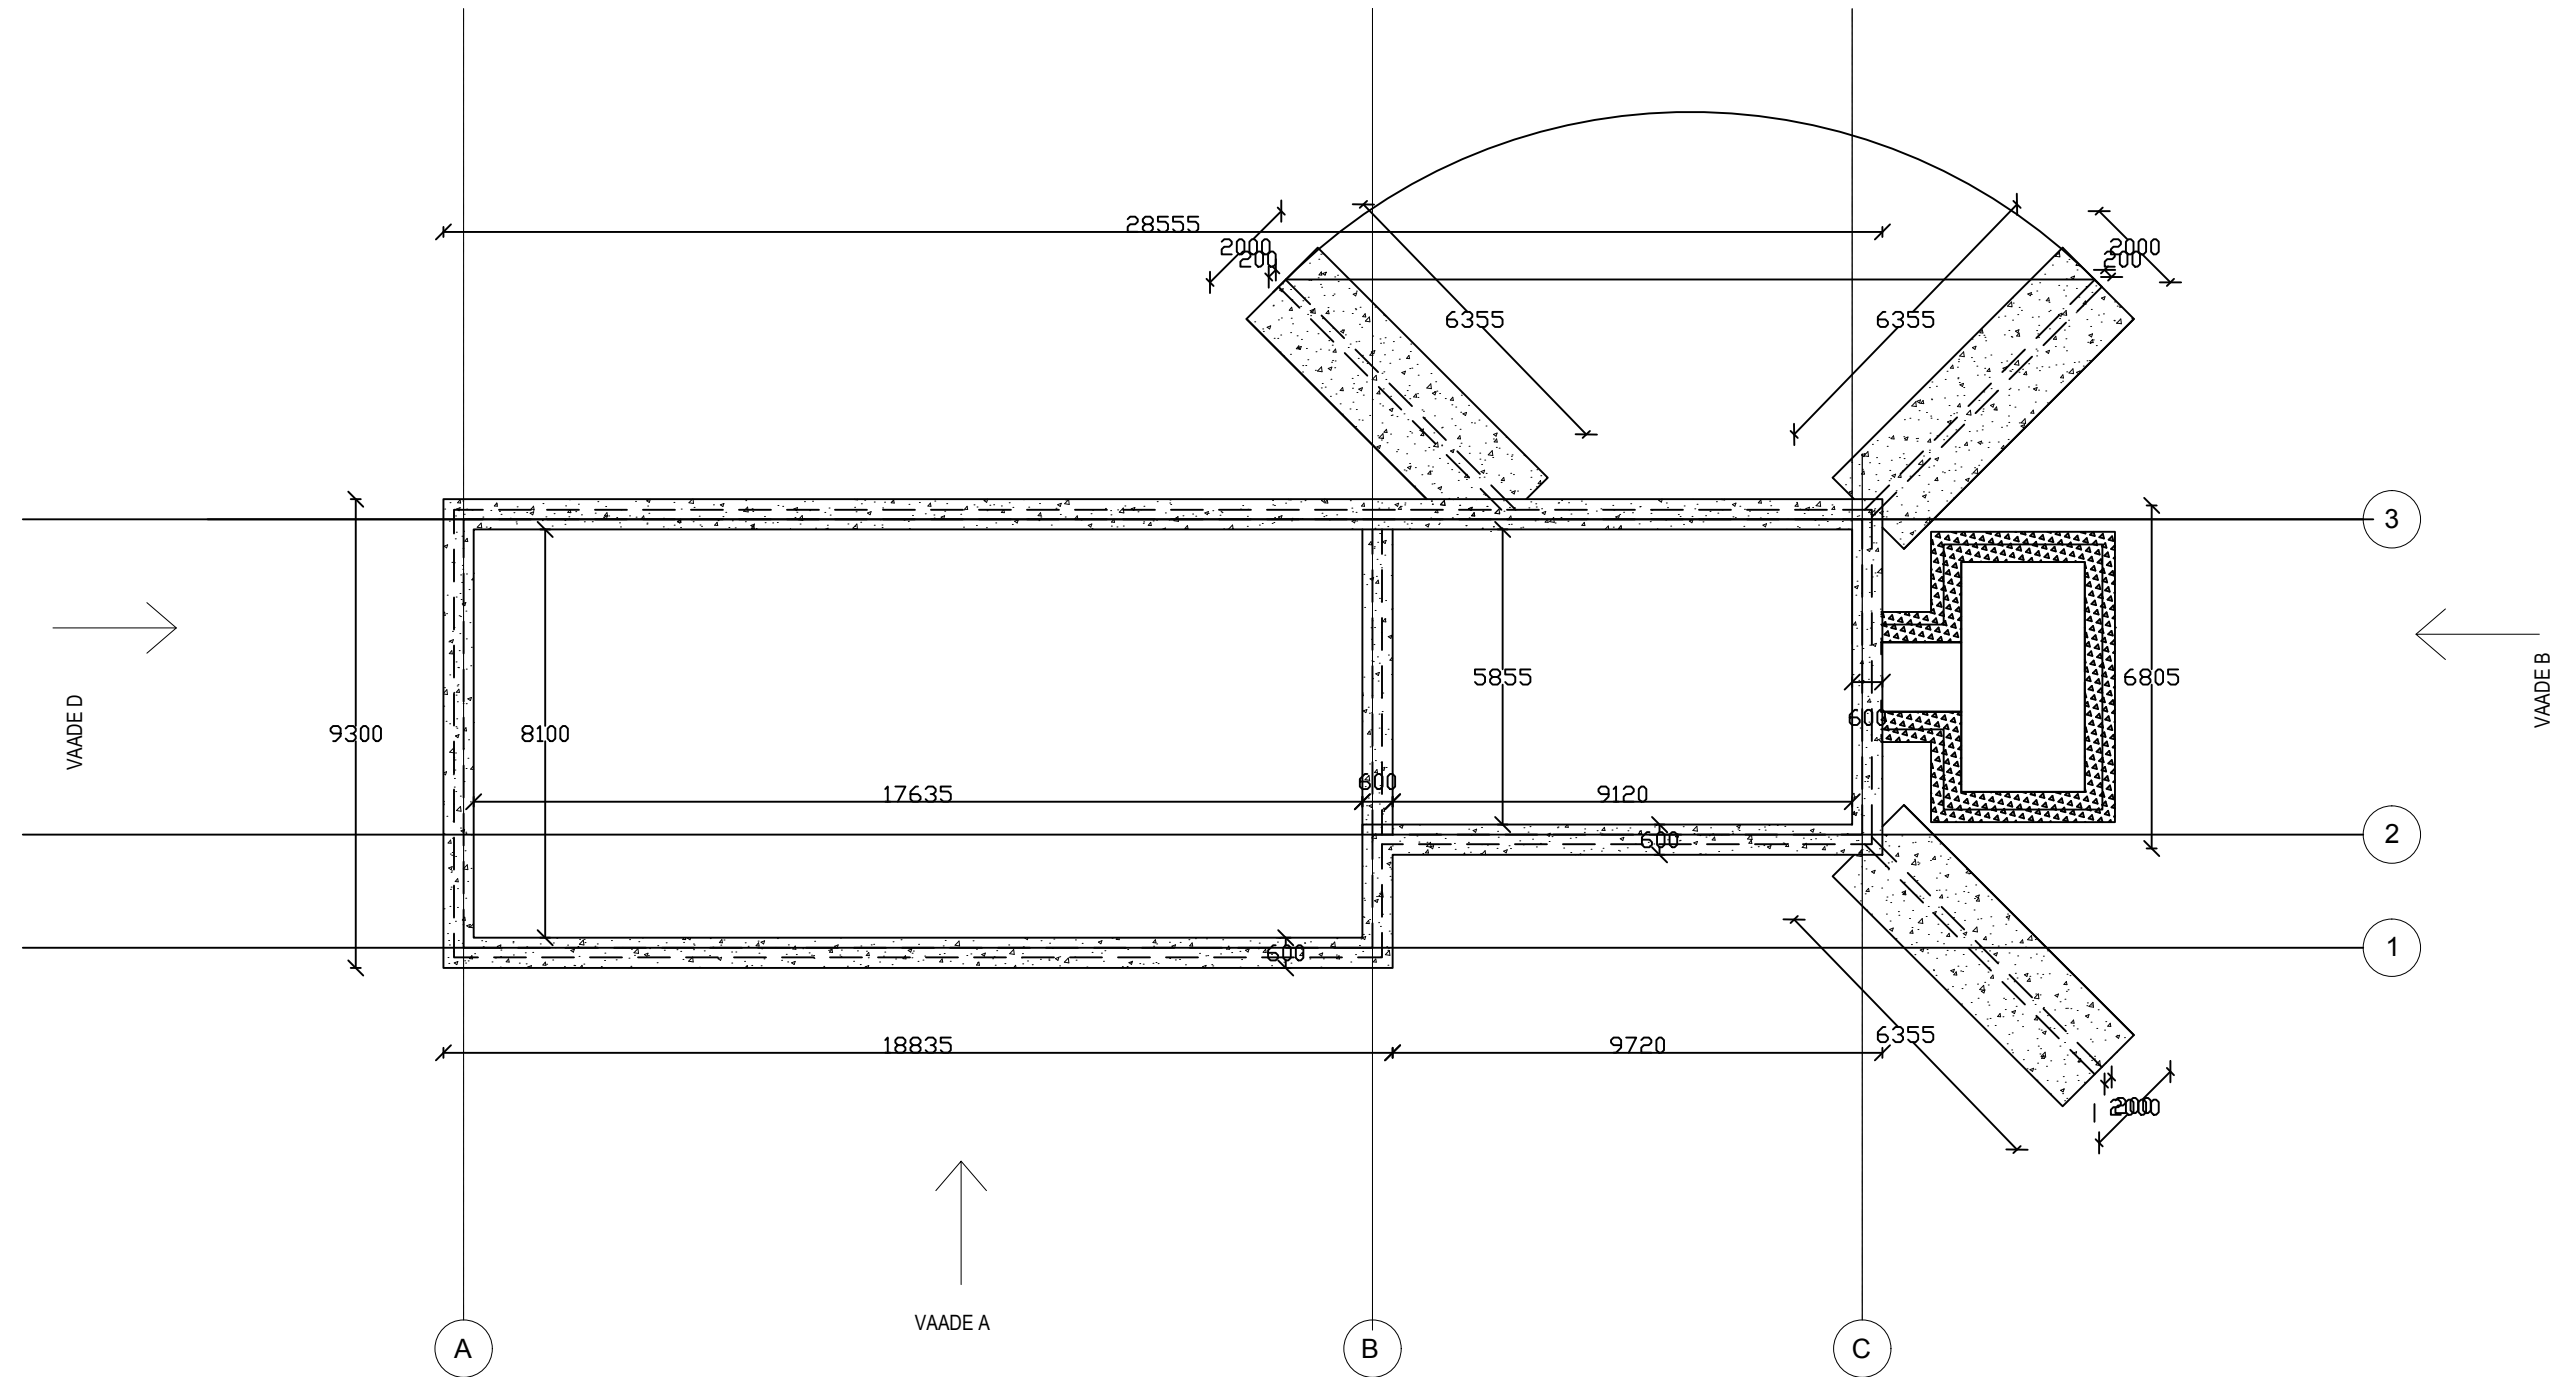


MUST RAAM OÜ

Kopli 4a-36, Tallinn 10412
tel +372 50 98 130
e-mail raunomatas@gmail.com

Address
Endla, Koppelmaa küla, Saue vald, Harju maakond

ARHITEKTUURNE PROJEKT

Vastutav spetsialist:
Gunnar Kurusk

Töö nr.
3913

Staadium
EELPROJEKT
Joonise nr.

AR-5-01

JOONIS
Vundamendi plaan

Mõõtkava
M 1:150

Paber
A3

Kuupäev
03.11.2023