


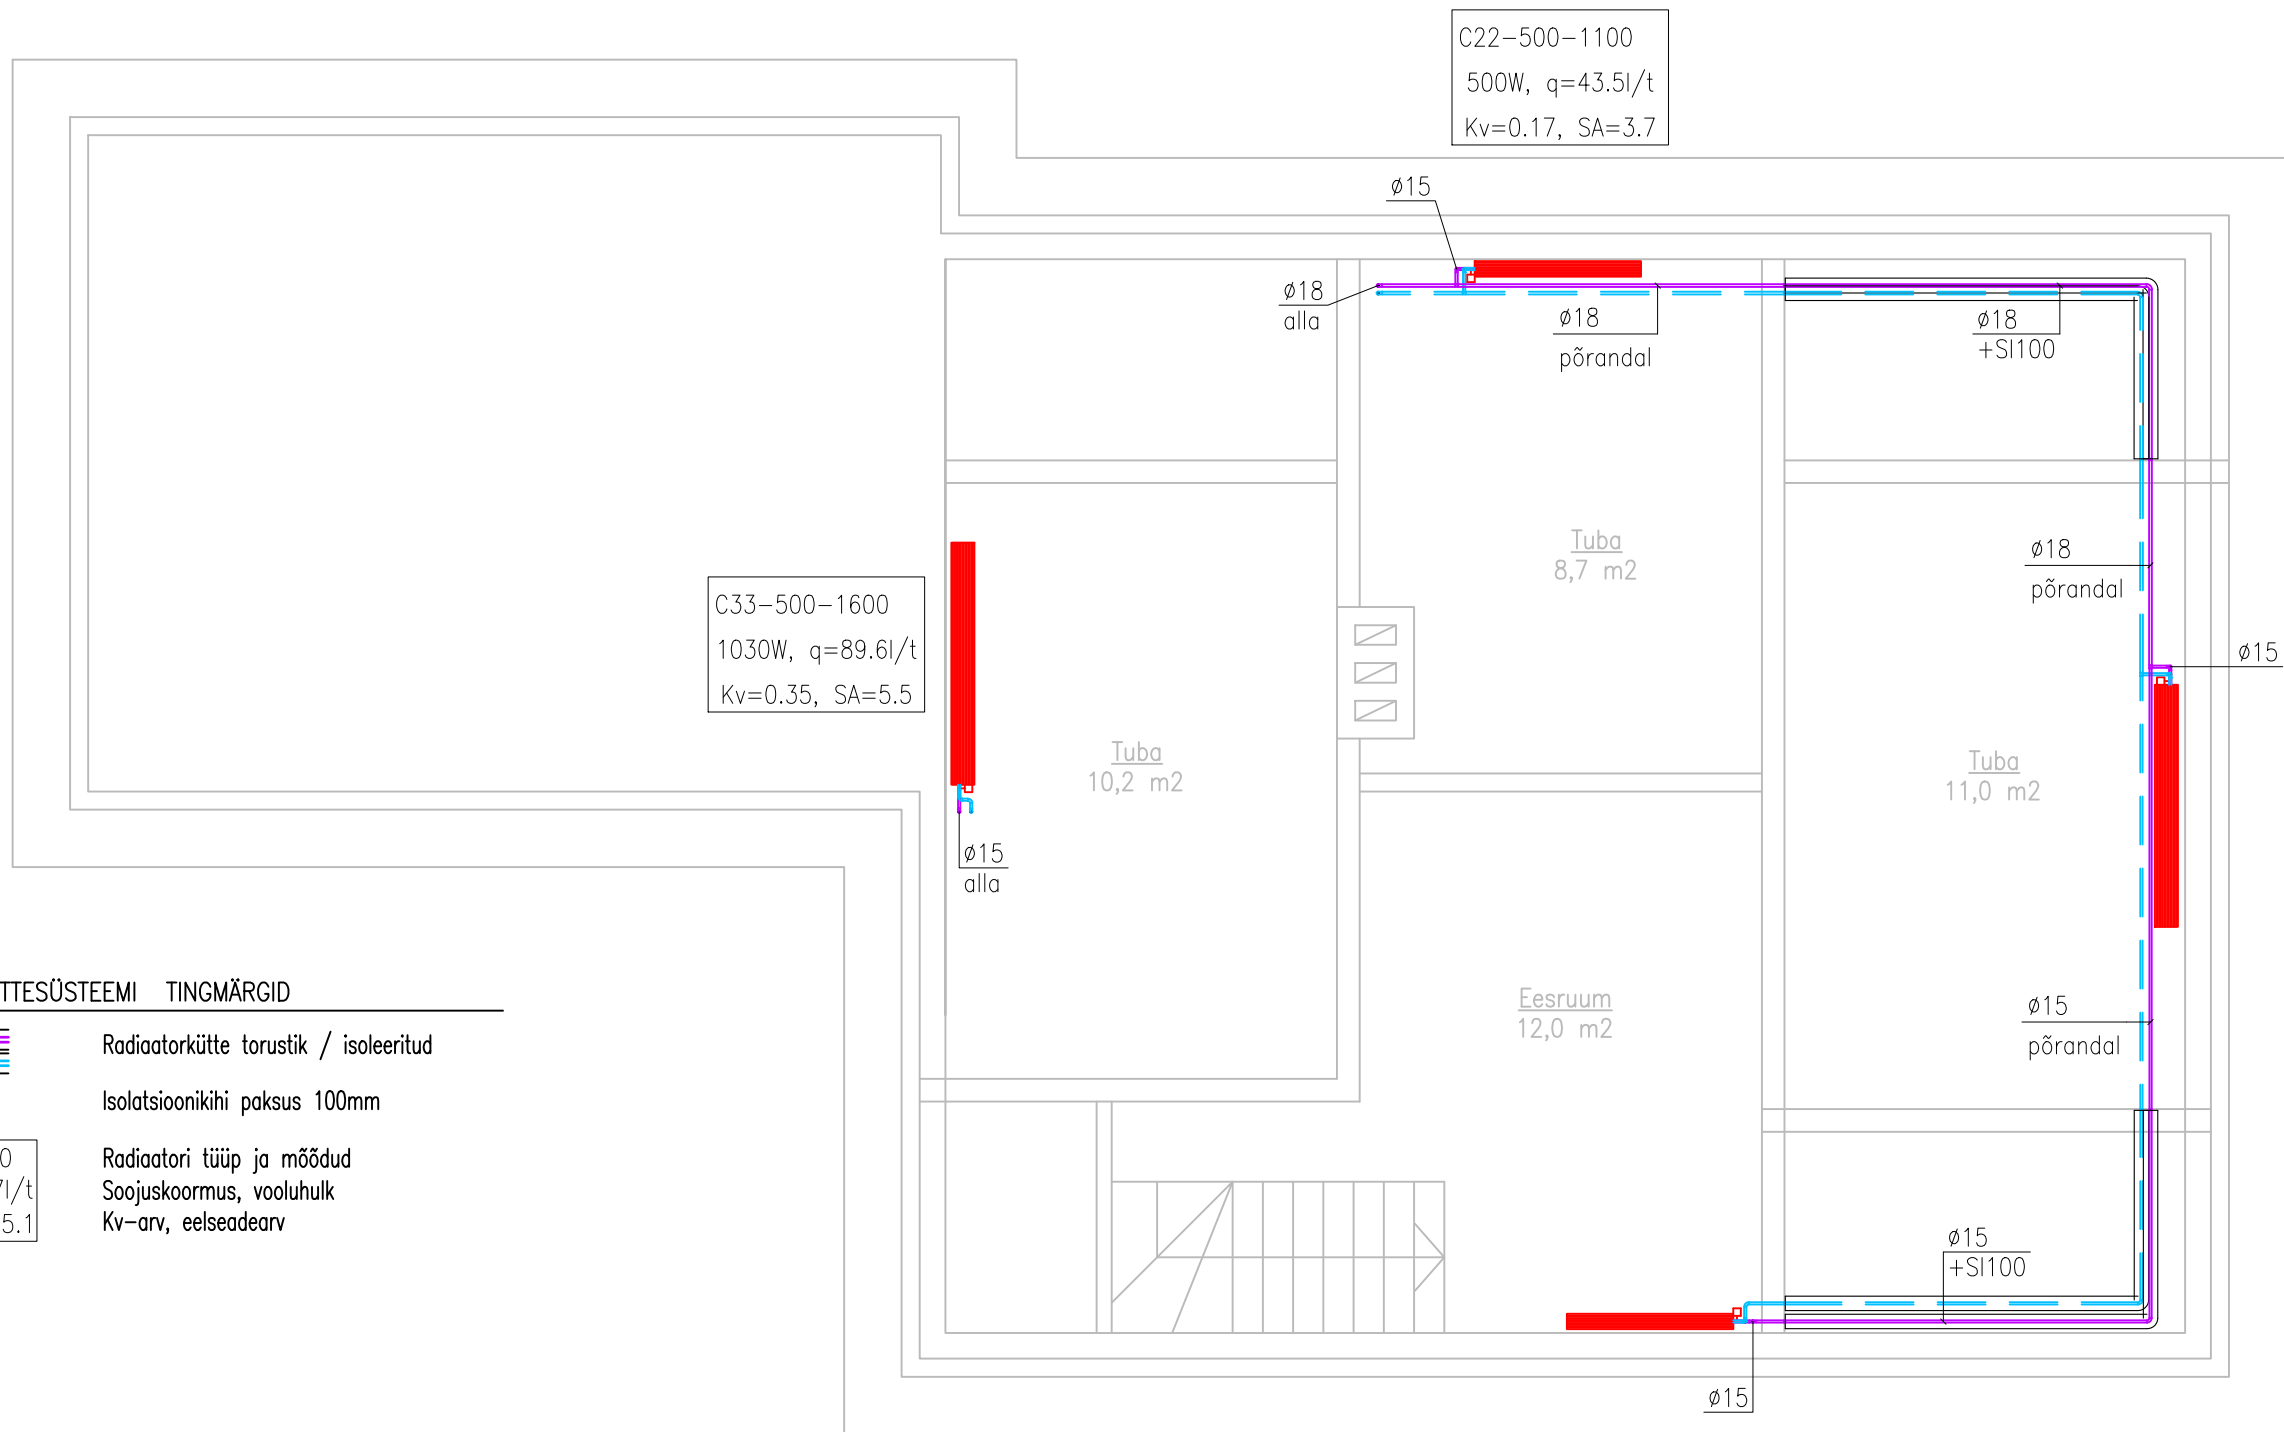

KÜTTESÜSTEEMI TINGMÄRGID



Radiaatorkütte torustik / isoleeritud

SI100

Isolatsioonikihi paksus 100mm

C33-500-1100
790W, q=68.7l/t
Kv=0.31, SA=5.1

Radiaatori tüüp ja mõõdud
Soojuskoormus, vooluhulk
Kv-arv, eelseade arv

Märkused:

1. Radiaatorkütte temperatuurigraafik 50°C/40°C.
2. Küttesüsteemi magistraal- ja ühendustorustik galvaniseeritud pressitavast terastorudest.
3. Kõik radiaatorite ühendused teha toruga De15x1,2.
3. Kõik torustikud on pinnapealsed nähtavad.
4. Magistraaltorustik paigaldada kaldega min i=0,002 tühjenduskraanide suunas.
5. Magistraaltorustik isoleerida fooliumkattega kivivill torukoorikuga vastavalt joonistele.
6. Torustiku läbimineku tuletõkettarinditest tihendada nii, et läbiviik vastaks ettenähtud tulepüsivuse klassile. Torud, mis läbivad seinu ja vahelagesid paigaldada mittepõlevatesse hülsidesse.
7. Põrandküttetorudega läbi uste avade läbimisel sulgeda põrandküttetorud hülsidesse.
8. Torustiku madalamatesse punktidesse paigaldada tühjenduskraanid ja kõrgematesse punktidesse automaatsed õhueraldajad koos kuulkraanidega.
9. Radiaatoritele paigaldada eelseadistatavad radiaatoriventiliid RA-N 15 koos varustatud termostaatidega RAW.
10. Kõik projektis kasutatud seadmed ja materjalid on toodud näidetena. Käesoleva projekti seadmed ja materjalid on võimalik asendada samaväärsete või paremate omadustega toodetega.
11. Ehitus-montaažitööde tegemisel järgida kehtivaid norme ja valmistajatehase juhiseid ning arvestada teiste eriasadega.

Objekt:	ÜKSIKELAMU		PRONTEX OÜ	
Tellij:			Registrikood 14841002 Mtr EEP004316 tel: +37255597409 e-mail: denissvesselov@gmail.com Säase 12, Tallinn, Harjumaa	
Joonis:	KÜTTE PLAAN. 2. KORRUS		Kuupäev: 24.05.2021	Osa: KV
Projekteerija:	DENISS VESSELOV		Töö number: 21-29	Stadium: pp
Vastutav spetsialist:	DENISS VESSELOV		Joonise number: KV-02	Mõõtkava: 1:50