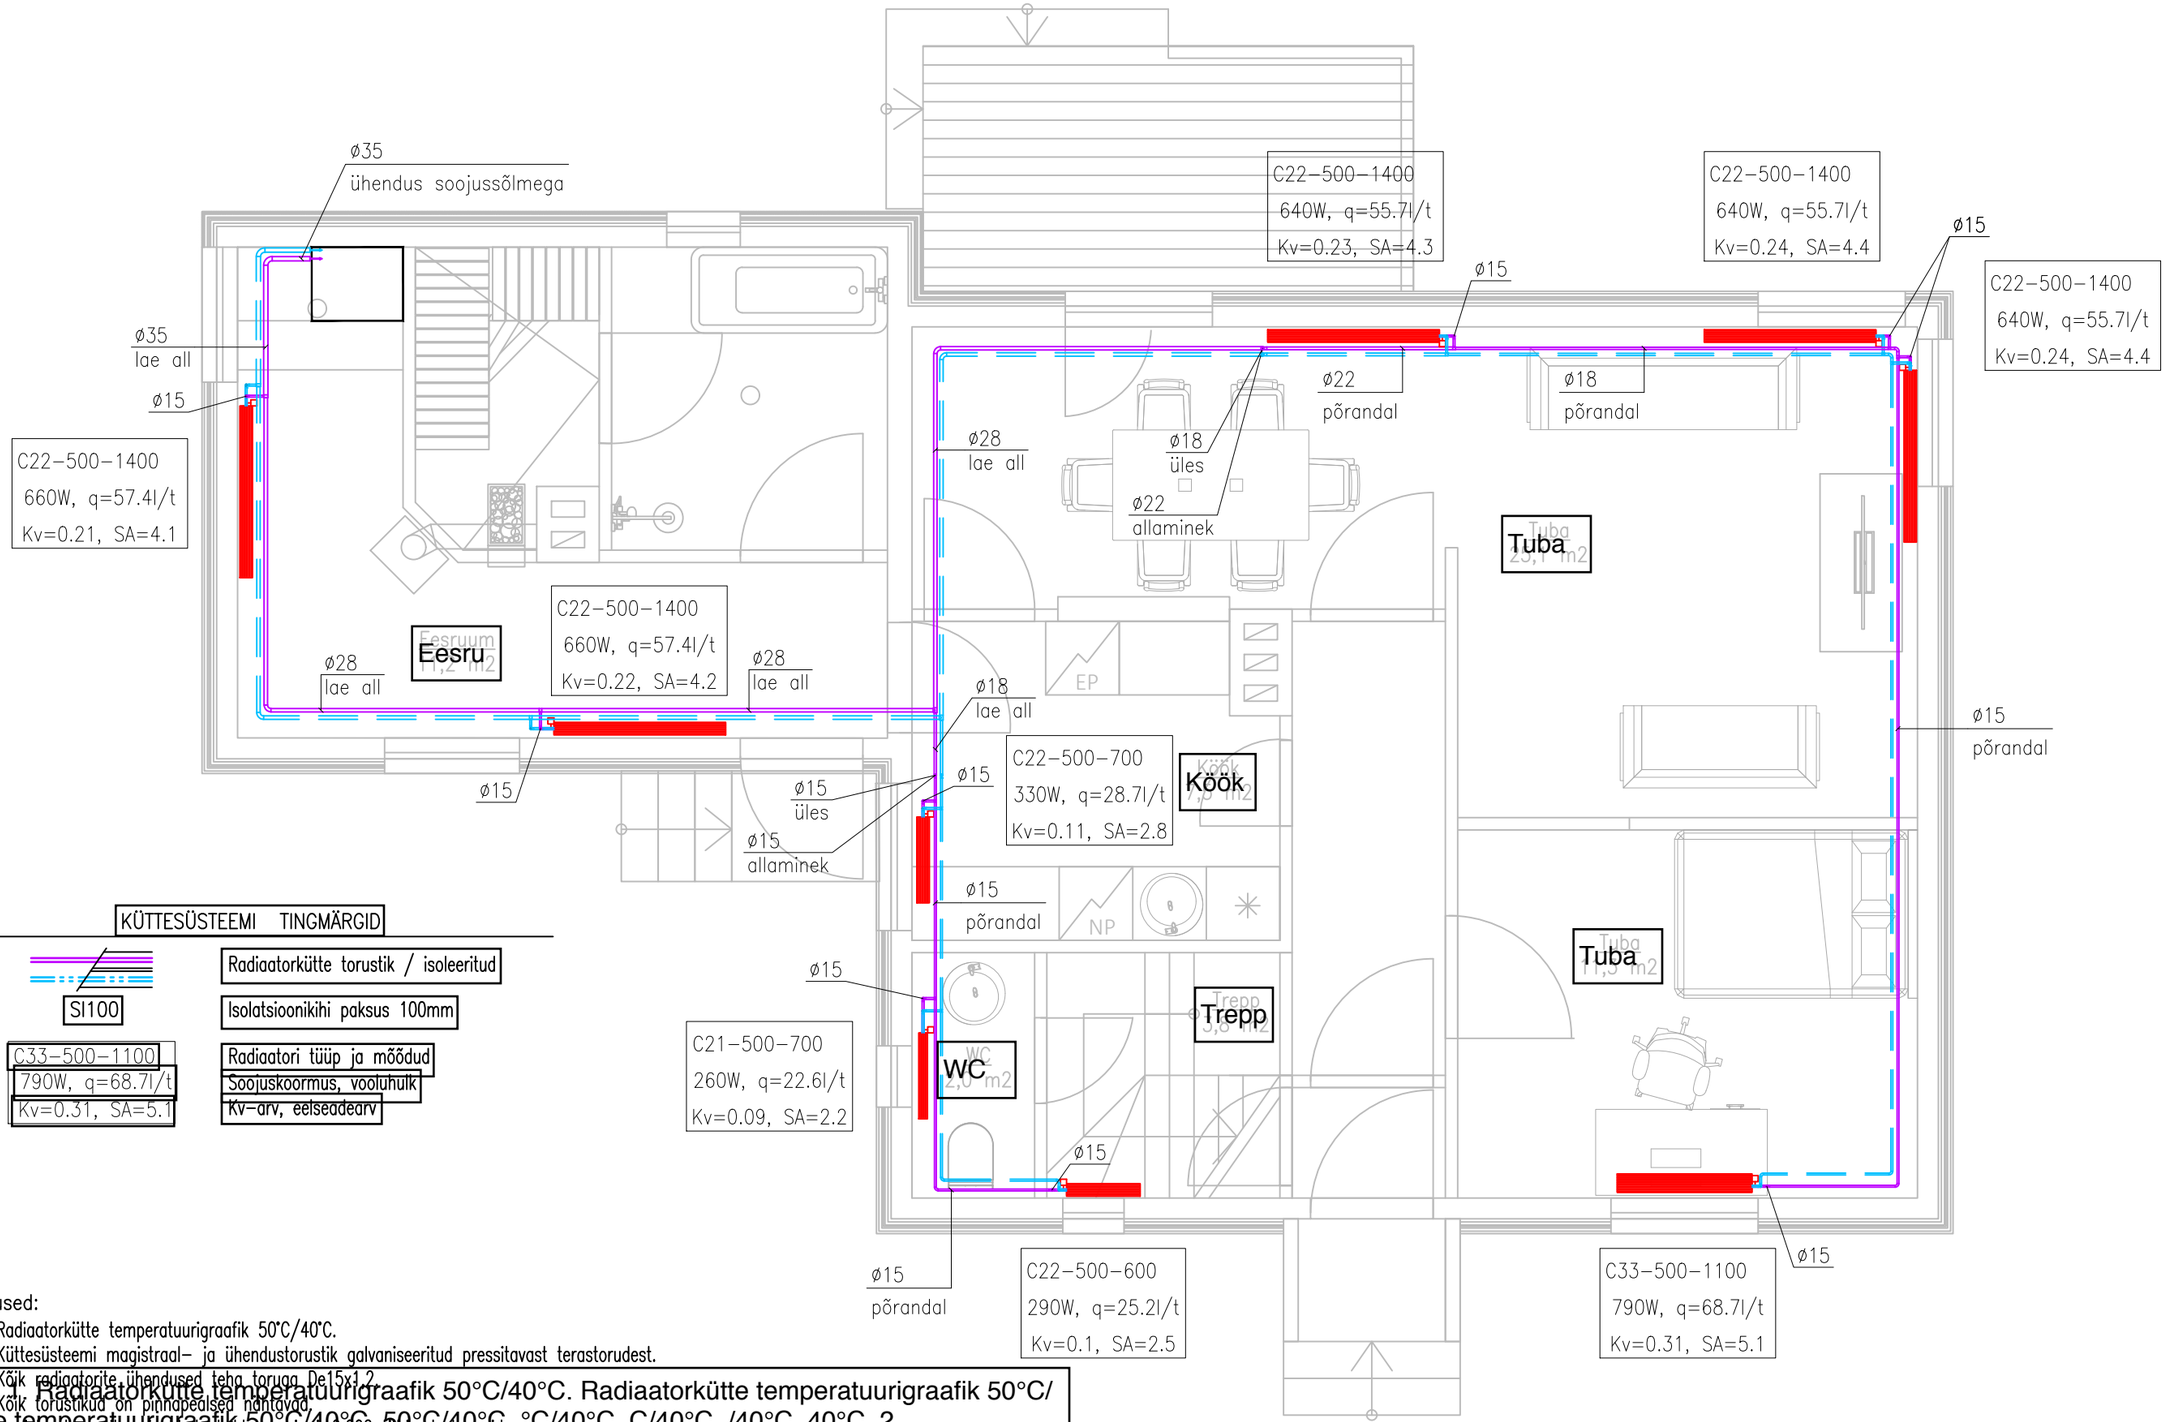

KÜTTESÜSTEEMI TINGMÄRGID

SI100	Radiaatorkütte torustik / isoleeritud
	Isolatsioonikihi paksus 100mm
C33-500-1100 790W, q=68.7l/t Kv=0.31, SA=5.1	Radiaatori tüüp ja mõõdud Soojuskoormus, vooluhulk Kv-arv, eelseadearv

Märkused:

1. Radiaatorkütte temperatuurigraafik 50°C/40°C.
2. Küttesüsteemi magistraal- ja ühendustorustik galvaniseeritud pressitavast terastorudest.
3. Kõik radiaatorite ühendused teha toruga De15x1,2.
4. Kõik torustikud on pinnapealsed nähtavad.
5. Magistraaltorustik paigaldada kaldega min i=0,002 tühjenduskraanide suunas.
6. Torustiku läbiminekud tuletõkketarinditest tihendada nii, et lõbivõit vastaks ettenähtud tulepüsivuse klassile. Torud, mis läbivad seina ja vahelagesid paigaldada mittepõlevatesse hülsidesse.
7. Põrandakuttetorudega läbi uste avade läbimisel suletada põrandakuttetorud hülsidesse.
8. Torustiku madalamatesse punktidesse paigaldada tühjenduskraanid ja kõrgematesse punktidesse automaatsed õhueraldajad koos kuulkraanidega.
9. Radiatorkütte paigaldamisel eelseadistatavad radiatorventiilid RA-N 15 koos termostaatventiiliga kaldega KRV.
10. Kõik mõõdetud vooluhulgad, eelseadistusavad radiatorventiilid RA-N 15 koos termostaatventiiliga kaldega KRV.
11. Ehitus-montaažtööde tegemisel järgida kehtivaid norme ja valmistajatehase juhiseid ning arvestada teiste eriosadega.

Märkused: 1. Radiaatorkütte temperatuurigraafik 50°C/40°C. Radiaatorkütte temperatuurigraafik 50°C/40°C. Küttesüsteemi magistraal- ja ühendustorustik galvaniseeritud pressitavast terastorudest. galvaniseeritud pressitavast terastorudest. 3. Kõik radiaatorite ühendused teha toruga De15x1,2. Kõik radiaatorite ühendused teha toruga De15x1,2. De15x1,2. 15x1,2. 3. Kõik torustikud on pinnapealsed nähtavad. Kõik torustikud on pinnapealsed nähtavad. 4. Magistraaltorustik paigaldada kaldega min i=0,002 tühjenduskraanide suunas. Magistraaltorustik paigaldada kaldega min i=0,002 tühjenduskraanide suunas. 5. Magistraaltorustik isoleerida fooliumkattega kivivill torukoorikuga vastavalt joonistele. Magistraaltorustik isoleerida fooliumkattega kivivill torukoorikuga vastavalt joonistele. kivivill torukoorikuga vastavalt joonistele. torukoorikuga vastavalt joonistele. 6. Torustiku läbiminekud tuletõkketarinditest tihendada

Objekt:	ÜKSIKELAMU	PRONTEX OÜ Registrikood 14841002 Mtr EEP004316 tel: +37255597409 e-mail: denissvesselov@gmail.com Sääse 12, Tallinn, Harjumaa	
Tellija:			
Joonis:	KÜTTE PLAAN. 1. KORRUS	Kuupäev: 24.05.2021	Osa: KV
Projekteerija:	DENISS VESSELOV	Töö number: 21-29	Staadium: PP
Vastutav spetsialist:	DENISS VESSELOV	Joonise number: KV-01	Mõõtkava: 1:50