


RISTPROFIIL 1-1

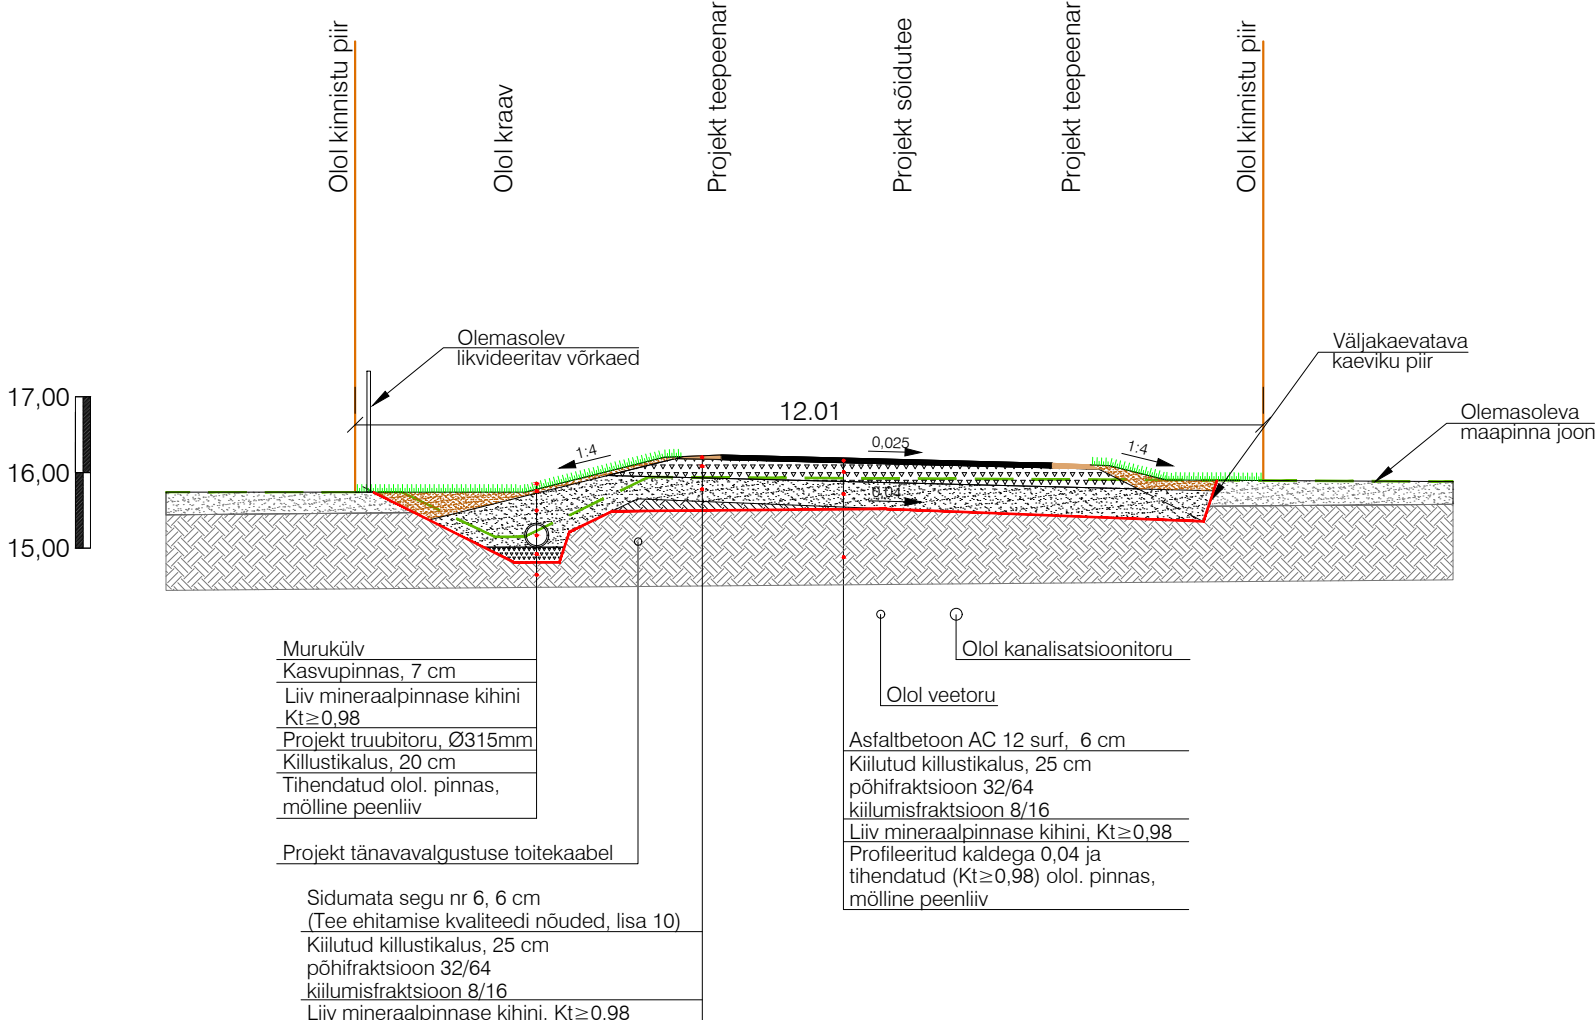

 KLM Projekt OÜ Sepise tn 1, Tallinn, Harju maakond, 11415 tel. 514 4725 info@klmprojekt.ee reg. kood: 11074214 MTR nr: EPP003312				Tellija: ITEST Invest OÜ				
				Projekti nimetus: Keraheina tee L1 ja 16a teeprojekt				
				Objekt: Keraheina tee L1 ja 16a, Maardu linn, Harju maakond				
	Nimi	Allkiri	Kuupäev	Joonis:	RISTPROFIIL 1–1			Projekt nr.: 1021
Kinnitas:	K. Laurits		11.01.2022	Joonise nr.: 6.1	Mõõtkava: 1:100	Leht:	Paber: A3	Stadium: PP
Kontrollis:	A. Lipkin		11.01.2022					
Koostas:	A. Lipkin		11.01.2022					