


RISTPROFIIL 2-2

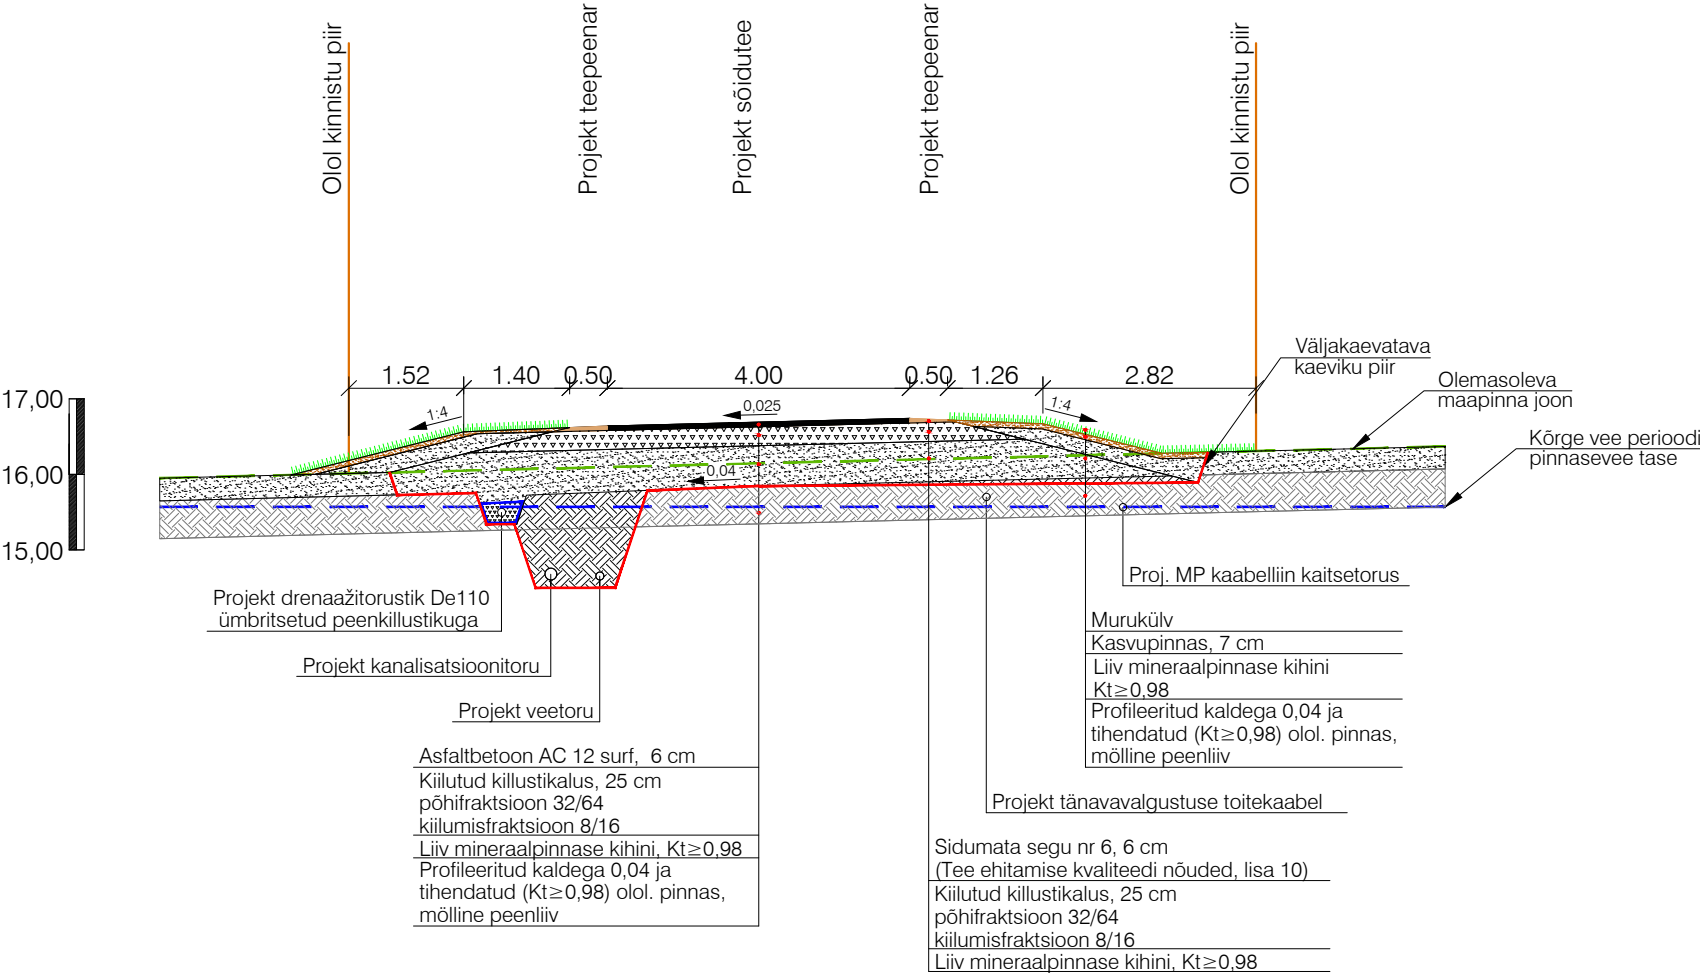

 KLM Projekt OÜ Sepise tn 1, Tallinn, Harju maakond, 11415 tel. 514 4725 info@klmprojekt.ee reg. kood: 11074214 MTR nr: EPP003312				Tellija: ITEST Invest OÜ			
				Projekti nimetus: Keraheina tee L1 ja 16a teeprojekt			
				Objekt: Keraheina tee L1 ja 16a, Maardu linn, Harju maakond			
	Nimi	Allkiri	Kuupäev	Joonis: RISTPROFIIL 2–2			Projekt nr.: 1021
Kinnitas:	K. Laurits		11.01.2022				
Kontrollis:	A. Lipkin		11.01.2022	Joonise nr.:	Mõõtkava:	Leht:	Paber:
Koostas:	A. Lipkin		11.01.2022	6.2	1:100		A3
							Stadium: PP