


RISTPROFIIL 3-3

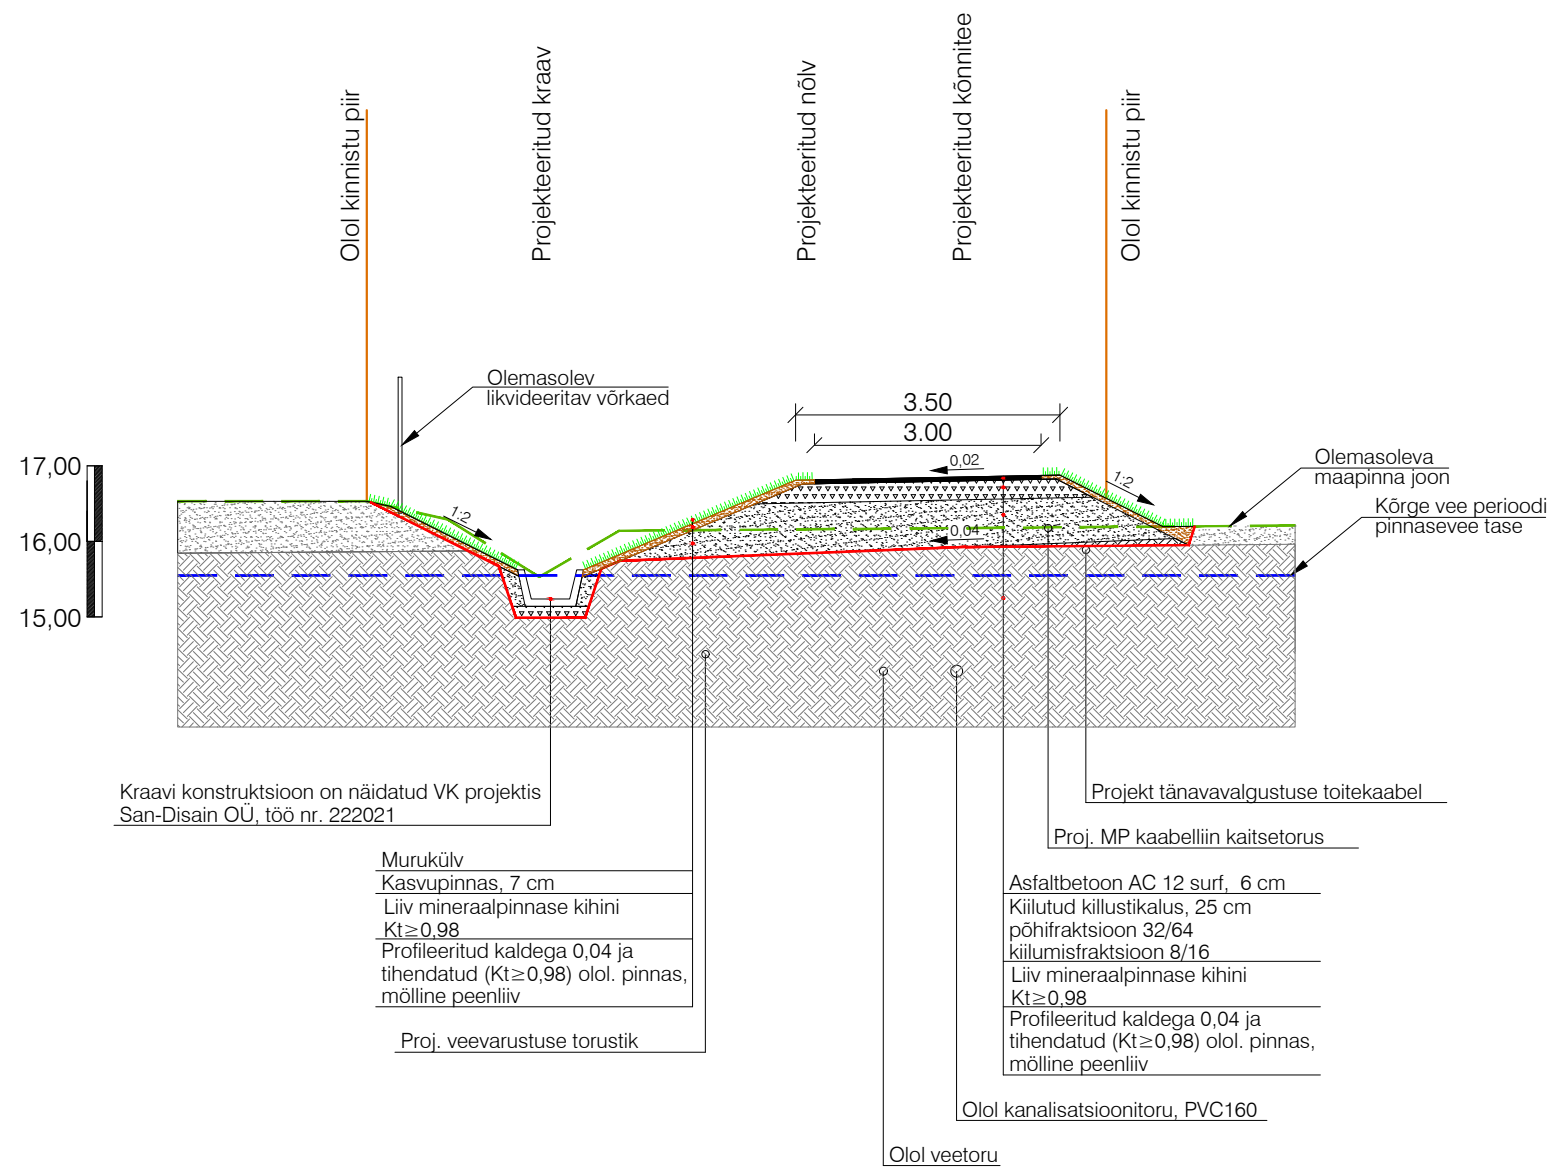

KLM Projekt OÜ
Sepise tn 1, Tallinn, Harju maakond, 11415
tel. 514 4725
info@klmprojekt.ee
reg. kood: 11074214
MTR nr: EPP003312

Tellija:		ITEST Invest OÜ			
Projekti nimetus:		Keraheina tee L1 ja 16a teeprojekt			
Objekt:		Keraheina tee L1 ja 16a, Maardu linn, Harju maakond			
Joonis:		RISTPROFIIL 3-3			Projekt nr.: 1021
Kinnitas:	K. Laurits		11.01.2022	Joonise nr.: 6.3	Mõõtkava: 1:100
Kontrollis:	A. Lipkin		11.01.2022	Leht:	Paber: A3
Koostas:	A. Lipkin		11.01.2022	Stadium: PP	