


Piketid
Projekteeritud kõrgused
Olemasolevad kõrgused
+Täide/-Süvend
Projekteeritud vertikaal

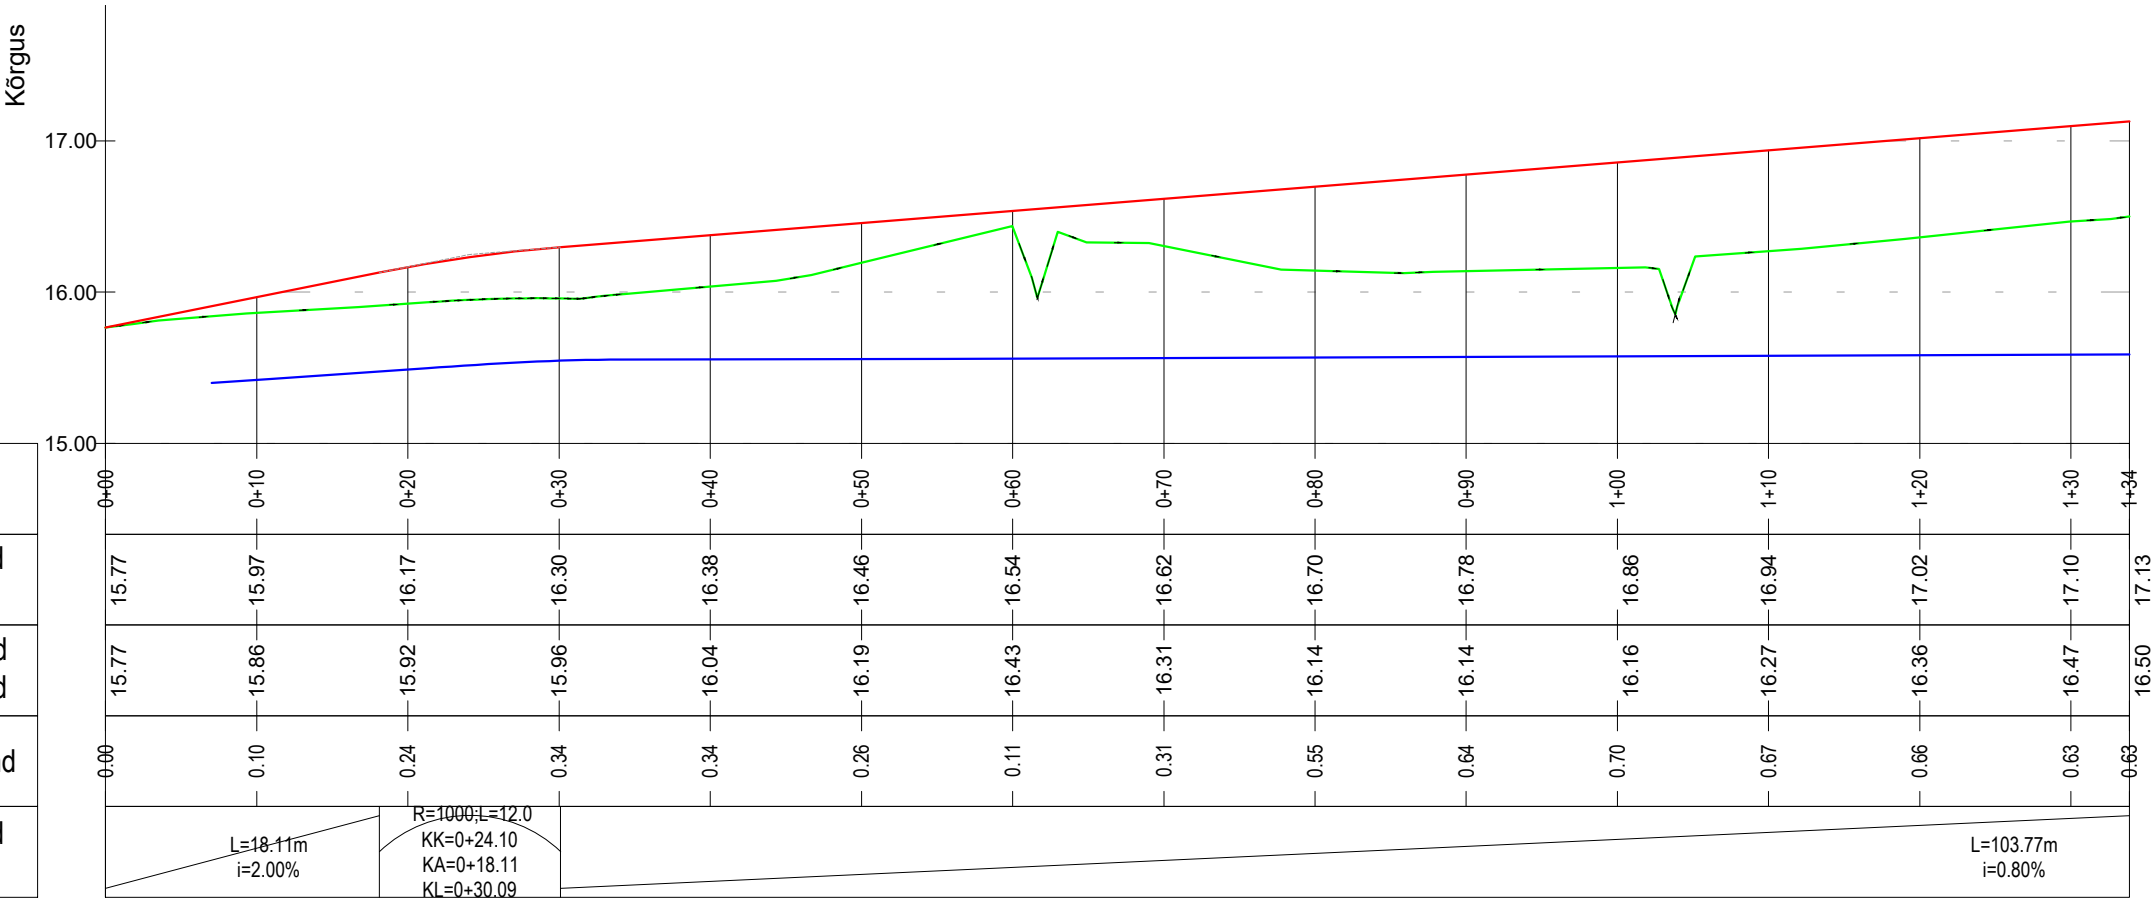

TINGMÄRGID:

- PROJEKTEERITUD TEETELG
- OLEMASOLEVA MAAPINNA JOON
- PINNASEVEETASE



KLM Projekt OÜ
Sepise tn 1, Tallinn, Harju maakond, 11415
tel. 514 4725
info@klmprojekt.ee
reg. kood: 11074214
MTR nr: EPP003312

Tellija:	ITEST Invest OÜ			
Projekti nimetus:	Keraheina tee L1 ja 16a teeprojekt			
Objekt:	Keraheina tee L1 ja 16a, Maardu linn, Harju maakond			
Joonis:	SÕIDUTEE PIKIPROFIIL			Projekt nr.: 1021
Joonise nr.: 7.1	Mõõtkava: h 1:500 v 1:50	Leht:	Paber: A3	Stadium: PP

	Nimi	Allkiri	Kuupäev
Kinnitas:	K. Laurits		11.01.2022
Kontrollis:	A. Lipkin		11.01.2022
Koostas:	A. Lipkin		11.01.2022