


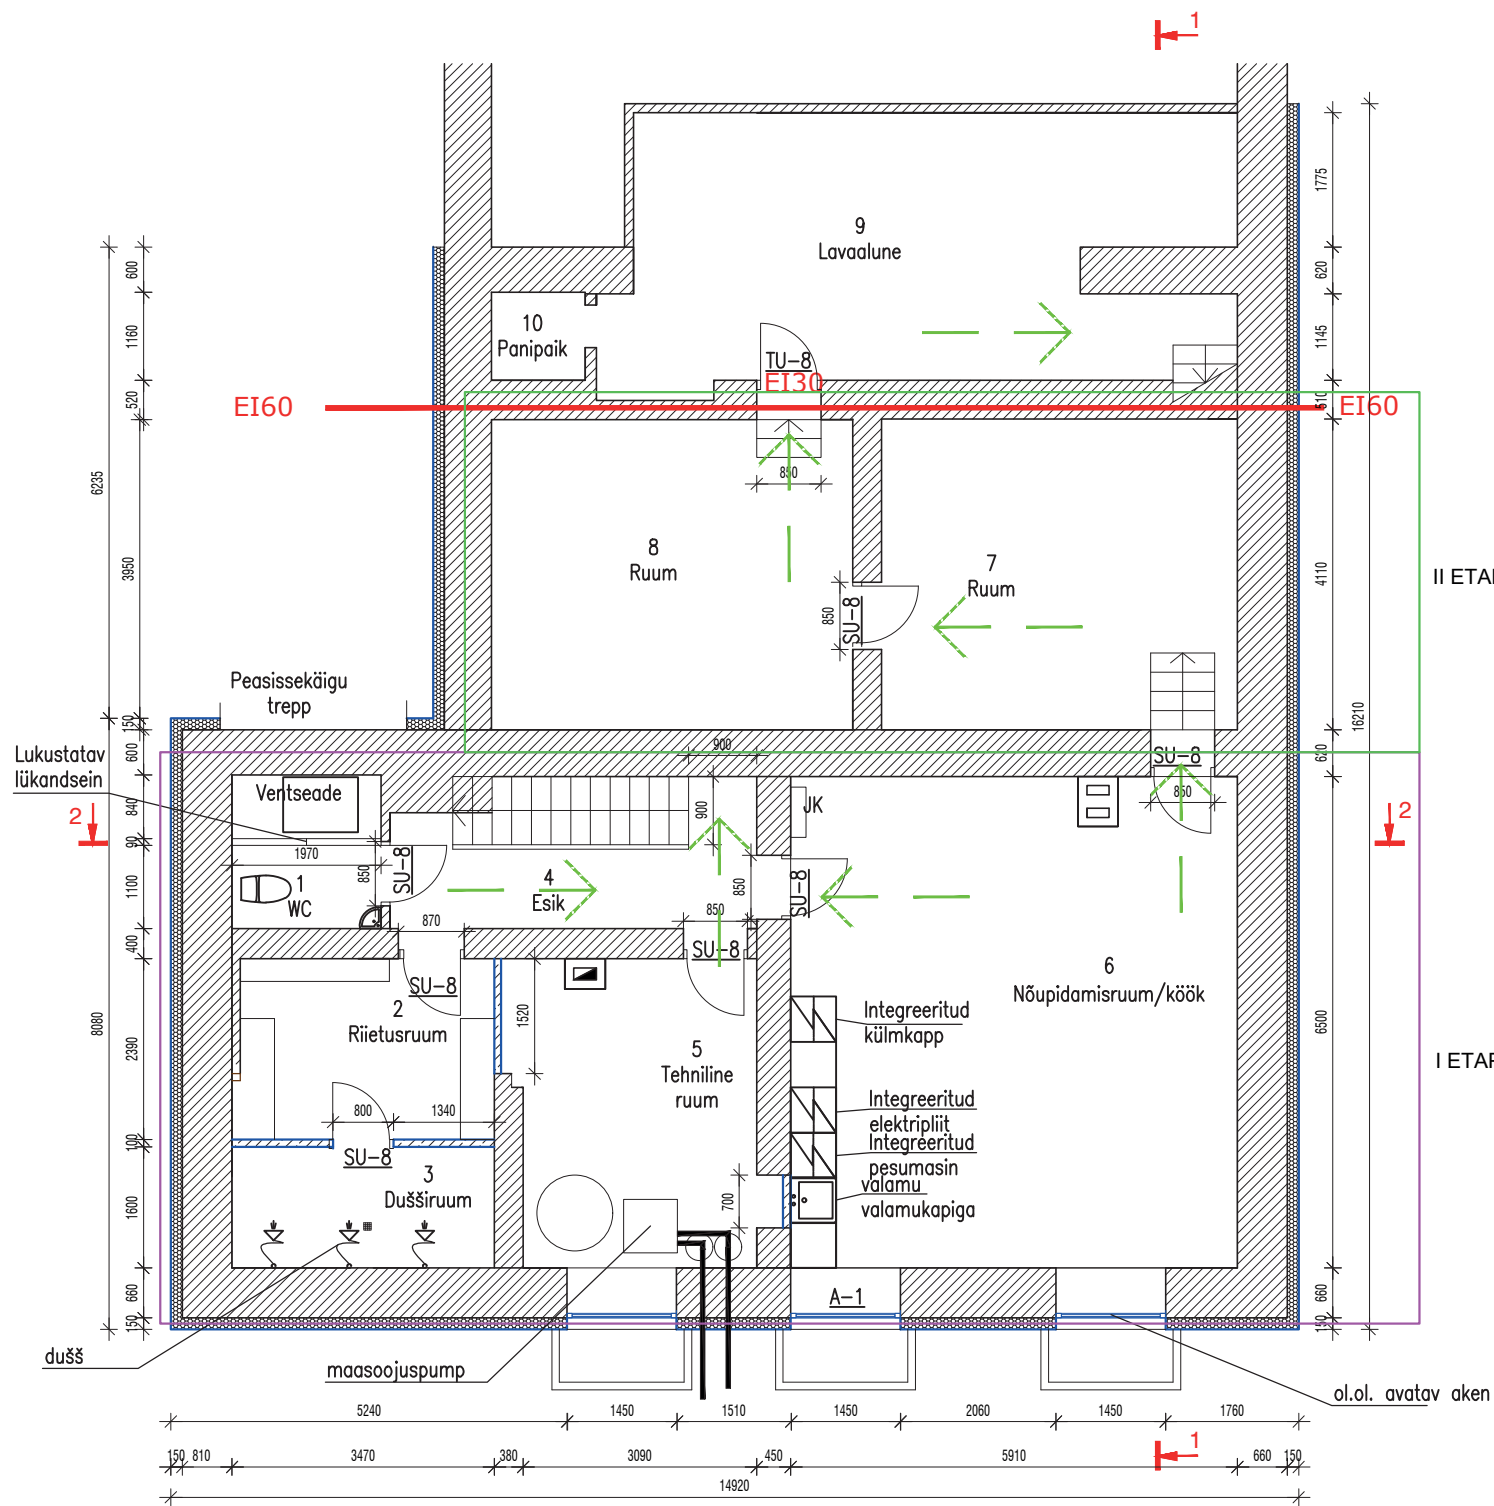

Tingmärgid:

- Olemasolevad seinad
- Ol.ol. soojustus EPS 120 Perimeeter 150mm
- Ehitatav müüritis fibo3 100mm
- Tuletõkkeseptsioonipiir
- Evakuatsioonitee

Ruumide eksplikatsioon		
Nr.	Nimetus	Pindala
1	WC	4,0
2	Riietusruum	8,1
3	Dušširuum	5,6
4	Esik	9,1
5	Tehniline ruum	12,8
6	Nõupidamisruum	38,1
7	Ruum	19,4
8	Ruum	19,6
9	Lavaalune	28,0
10	Panipaik	1,4
		146.1

Põrandakatted:

- 1. WC – keraamiline plaat
- 2. Riietusruum – keraamiline plaat
- 3. Dušširuum – keraamiline plaat
- 4. Esik – keraamiline plaat
- 5. Tehniline ruum – ol.ol. keraamiline plaat
- 6. Nõupidamisruum – laminaatparkett, va köögi ees – keraamiline plaat 2m ulatuses
- 7. Ruum – laminaatparkett
- 8. Ruum – laminaatparkett
- 9. Lavaalune – ol.ol.betoonpind
- 10. Panipaik – ol.ol.betoonpind

Märkused:

- 1. Köögiseadmed integreerida tööpinda