


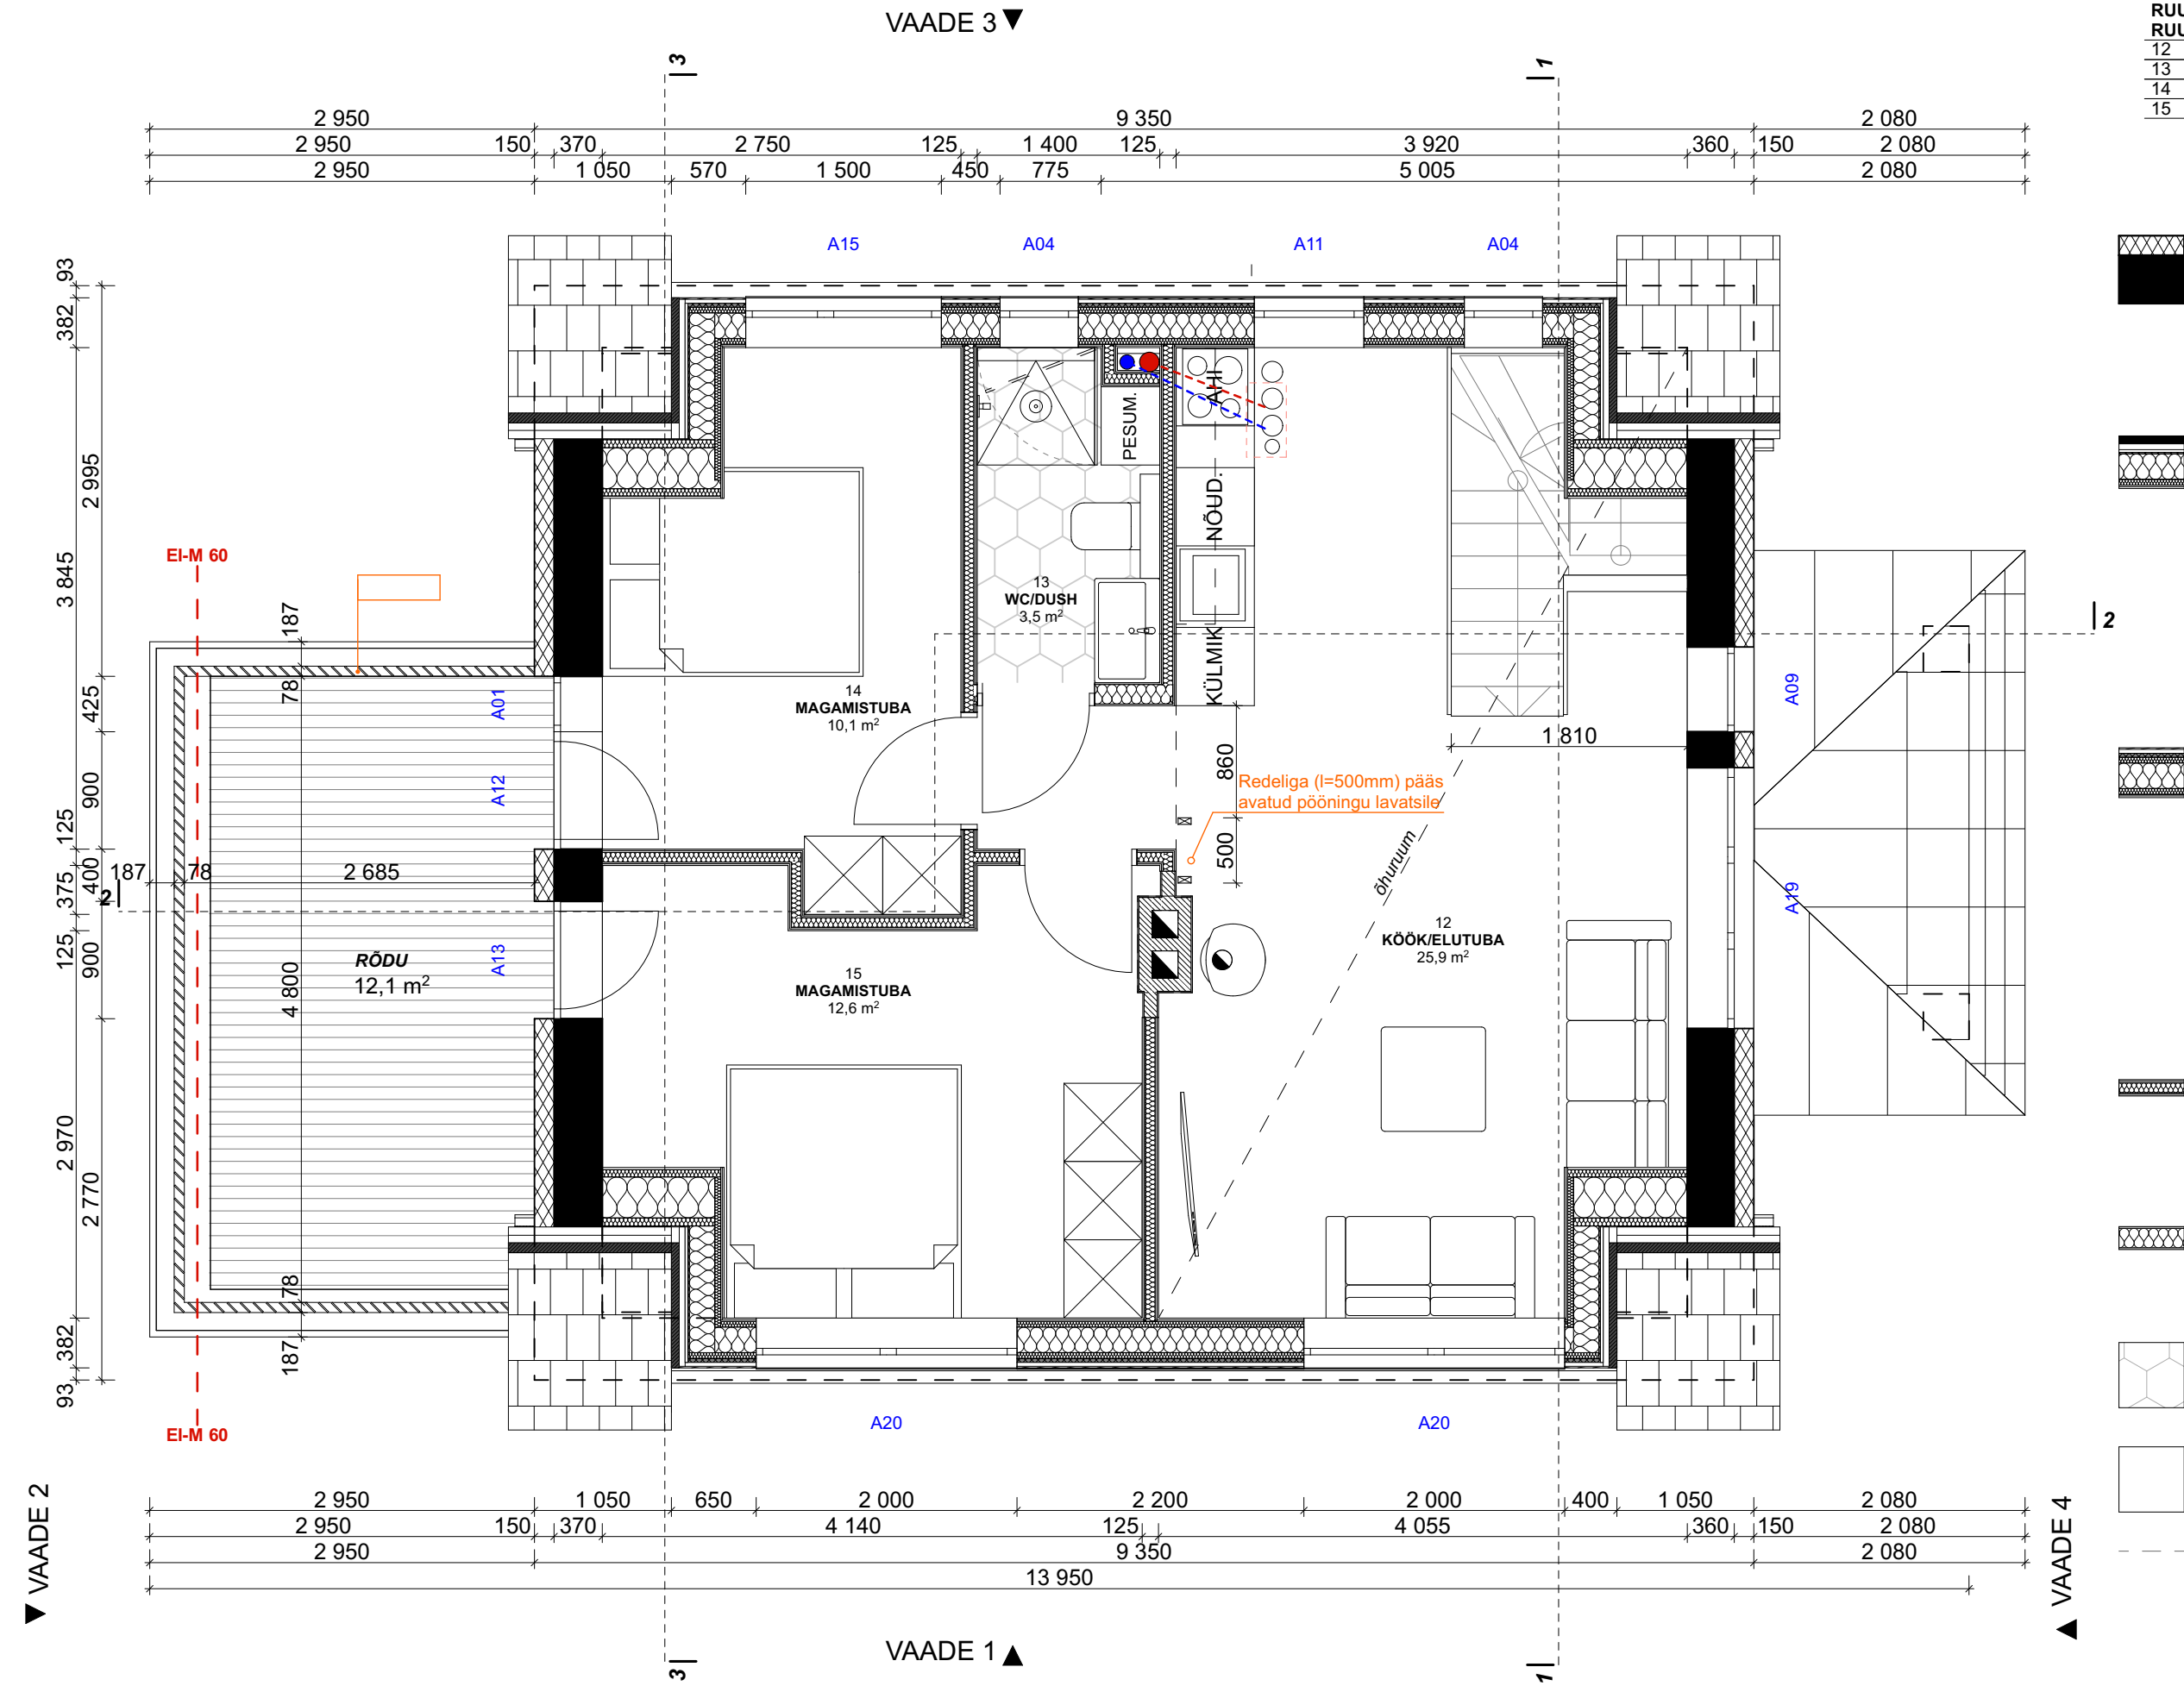

RUUMIDE EKSPLIKATSIOON: KATUSEKORRUS		
RUUMI NUMBER	RUUMI NIMETUS	NP m2
12	KÖÖK/ELUTUBA	25,9
13	WC/DUSH	3,5
14	MAGAMISTUBA	10,1
15	MAGAMISTUBA	12,6
		52,1 m²

TINGMÄRGID:

- VÄLISSEIN VS-1 - OL.OL. SILIKAATKIVIST VÄLISSEIN, U ≤ 0,80 (W/m2K)**
- Krohv
 - Lisatav EPS soojustus 150 mm,
 - ol.ol Krohvikihit
 - ol.ol. Silikaattellis (1 kihit)
 - ol.ol. Soojustuskiht (šlakk)
 - ol.ol. Punane kärgtellis - kandev kihit (1 kihit)
 - Sisekrohv
- PROJ. VÄLISSEIN VS-3, KATUSEKIVIGA KAETUD PUITKARKASS-SEIN 403 mm, U ≤ 0,20 (W/m2K)**
- Katusekivi 60 mm, näit. Benders Carisma, must
 - Roovitus horisontaalne 45x45mm
 - Roovitus vertikaalne, õhkvahe 21x45mm
 - Tuuletõkke kangas ja teip
 - Tuuletõkke plaat, näit Skano 12 mm
 - Kandeakarkass, 45x195mm + kivivill 200mm
 - Aurutõkke kile ja teip
 - Lisakarkass, 45x45mm + kivivill 50mm
 - OSB 3 12 mm
 - KIPSPLAAT 13 mm
- PROJ. VÄLISSEIN VS-4, TSEMENTKIUDPLAADIGA KAETUD PUITKARKASS-SEIN 382mm, U ≤ 0,20 (W/m2K)**
- Tsementkiudplaat 12mm, näit. Stonerex, must
 - Roovitus vertikaalne, õhkvahe 30x45mm
 - Tuuletõkke kangas ja teip
 - Tuuletõkke plaat 30mm
 - Lisakarkass, 45x45mm + mineraalvill 50mm
 - Kandeakarkass, 45x195mm + Mineraalvill 200mm
 - Aurutõkke kile ja teip
 - Lisakarkass, 45x45mm + mineraalvill 50mm
 - OSB 3 12 mm
 - KIPSPLAAT 13 mm
- PROJ. SISESEIN SS-3, 125mm**
- Kipsplaat 13 mm
 - OSB 3 12 mm
 - Karkass cc 400/600mm, 45x75mm
 - OSB 3 12 mm
 - Kipsplaat 13 mm
- PROJ. SISESEIN SS-4, 170 mm**
- Kipsplaat 13 mm
 - Karkass cc 400/600mm, 45x145mm
 - Kipsplaat 13 mm
- KERAAMILISE PLAADIGA KAETUD PÕRAND**
- PARKETIGA KAETUD PÕRAND**
- LAMMUTATAV OSA**

MÄRKUSED:

- HOONE ±0.00= +7.15 ABS.
- KONSTRUKTIIVNE OSA TÄPSUSTADA VASTAVALT KONSTRUKTIIVSELE PROJEKTILE.
- KÄESOLEV PROJEKT ON HOONE REKONSTRUEERIMISE PROJEKT. OLEMASOLEVA HOONE JA HOONE REKONSTRUEERIMISPROJEKTI MÕÖTMETE JA KÕRGUSMÄRKIDE ERINEVUSED TULENEVAD PROJEKTEERIMISE LÄHTEMATERJALI EBATÄPSUSEST. KÕIK MÕÖDUD TÄPSUSTADA KOHAPEAL JA VAJADUSEL KORRIGEERIDA LAHENDUSI.