
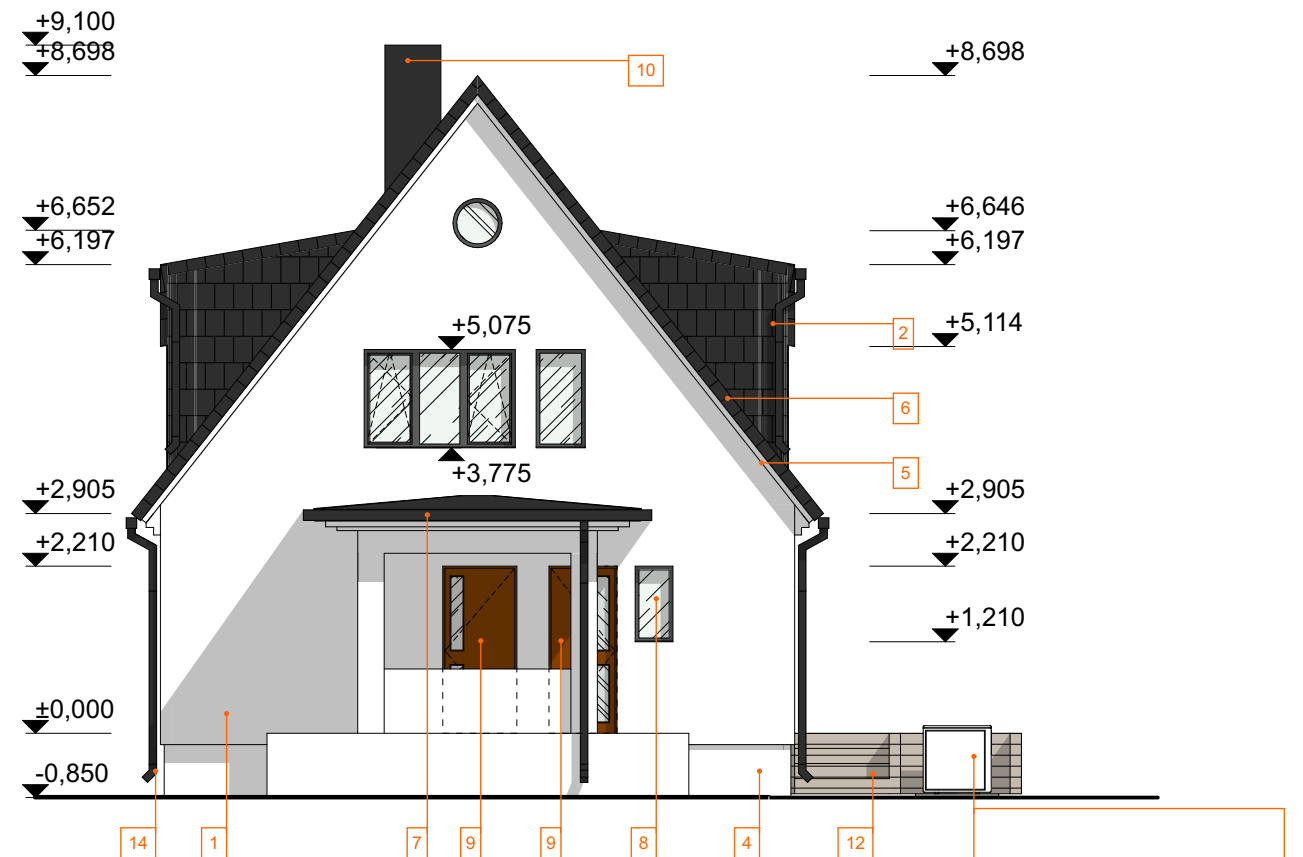
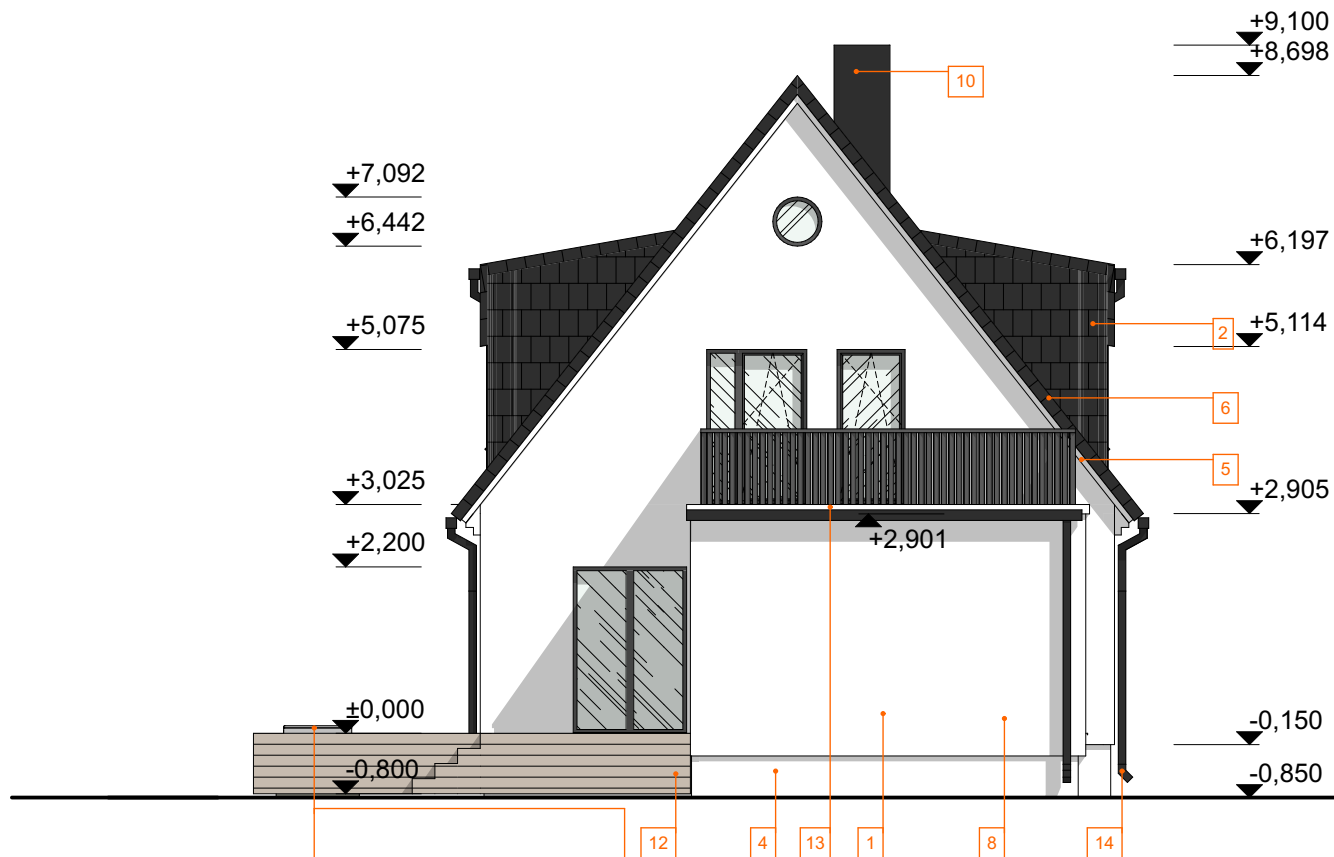


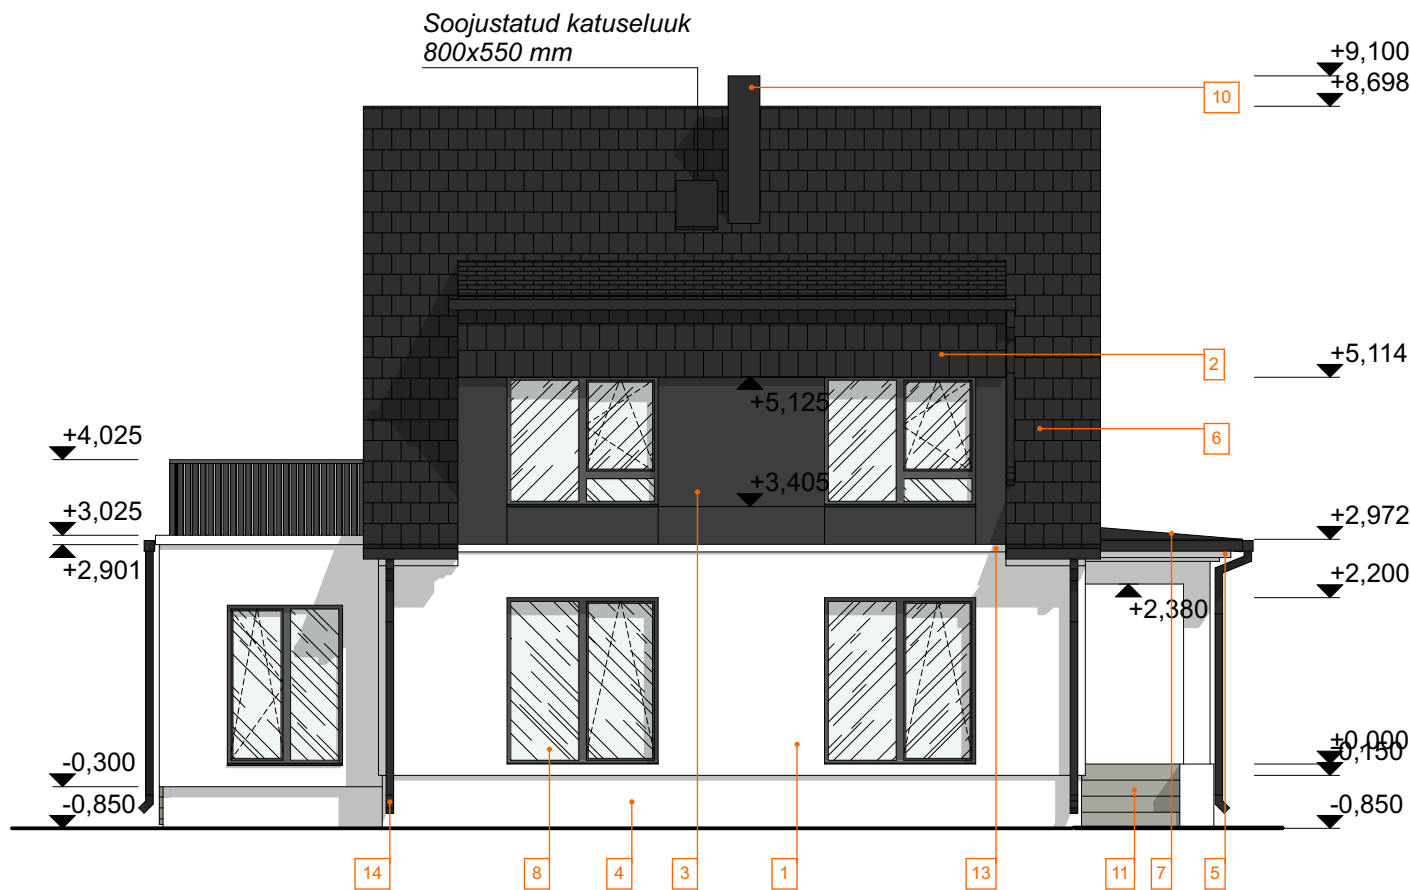

Materjalid:

1. Fassaad krohvitud - toon murtud valge
2. Vintskapi seinad - kaetud katusekiviga, Benders Carisma, katusega sama kivi, toon must
3. Vintskapi akna vahed - kaetud tsementplaadiga, toon tume/must
4. Sokkel - krohvitud, toon murtud valge.
5. Katuse puitdetailid - värvitud, toon: valge
6. Katusekate - katusekivi Benders Carisma, toon must.
7. Sisepääsu katus - profiilplekk Classik, toon must.
8. Aknad - PVC aknad, toon hall, klaasid kirkad. Akna plekid - toon hall.
9. Välisüksed - puitüksed, toon pruun/valge, klaasid kirkad.
10. Korsten - krohvitud, toon must.
11. Välitrepp - valubetoon, naturaalne hall
12. Terrass - immutatud terrassipuit, toon pruun peits.
13. Katteplekk - 0,7mm plekk, toon murtud valge.
14. Vihmaveerennid, veetorud - toon must.

MÄRKUSED:

1. HOONE ±0.00= +7.15 ABS.
2. KONSTRUKTIIVNE OSA TÄPSUSTADA VASTAVALT KONSTRUKTIIVSELE PROJEKTILE.
3. KÄESOLEV PROJEKT ON HOONE REKONSTRUEERIMISE PROJEKT. OLEMASOLEVA HOONE JA HOONE REKONSTRUEERIMISPROJEKTI MÕÖTME JA KÕRGUSMÄRKIDE ERINEVUSED TULENEVAD PROJEKTEERIMISE LÄHTEMATERJALI EBATÄPSUSEST. KÕIK MÕÖDUD TÄPSUSTADA KOHAPEAL JA VAJADUSEL KORRIGEERIDA LAHENDUSI.