


VAADE 3 ▼

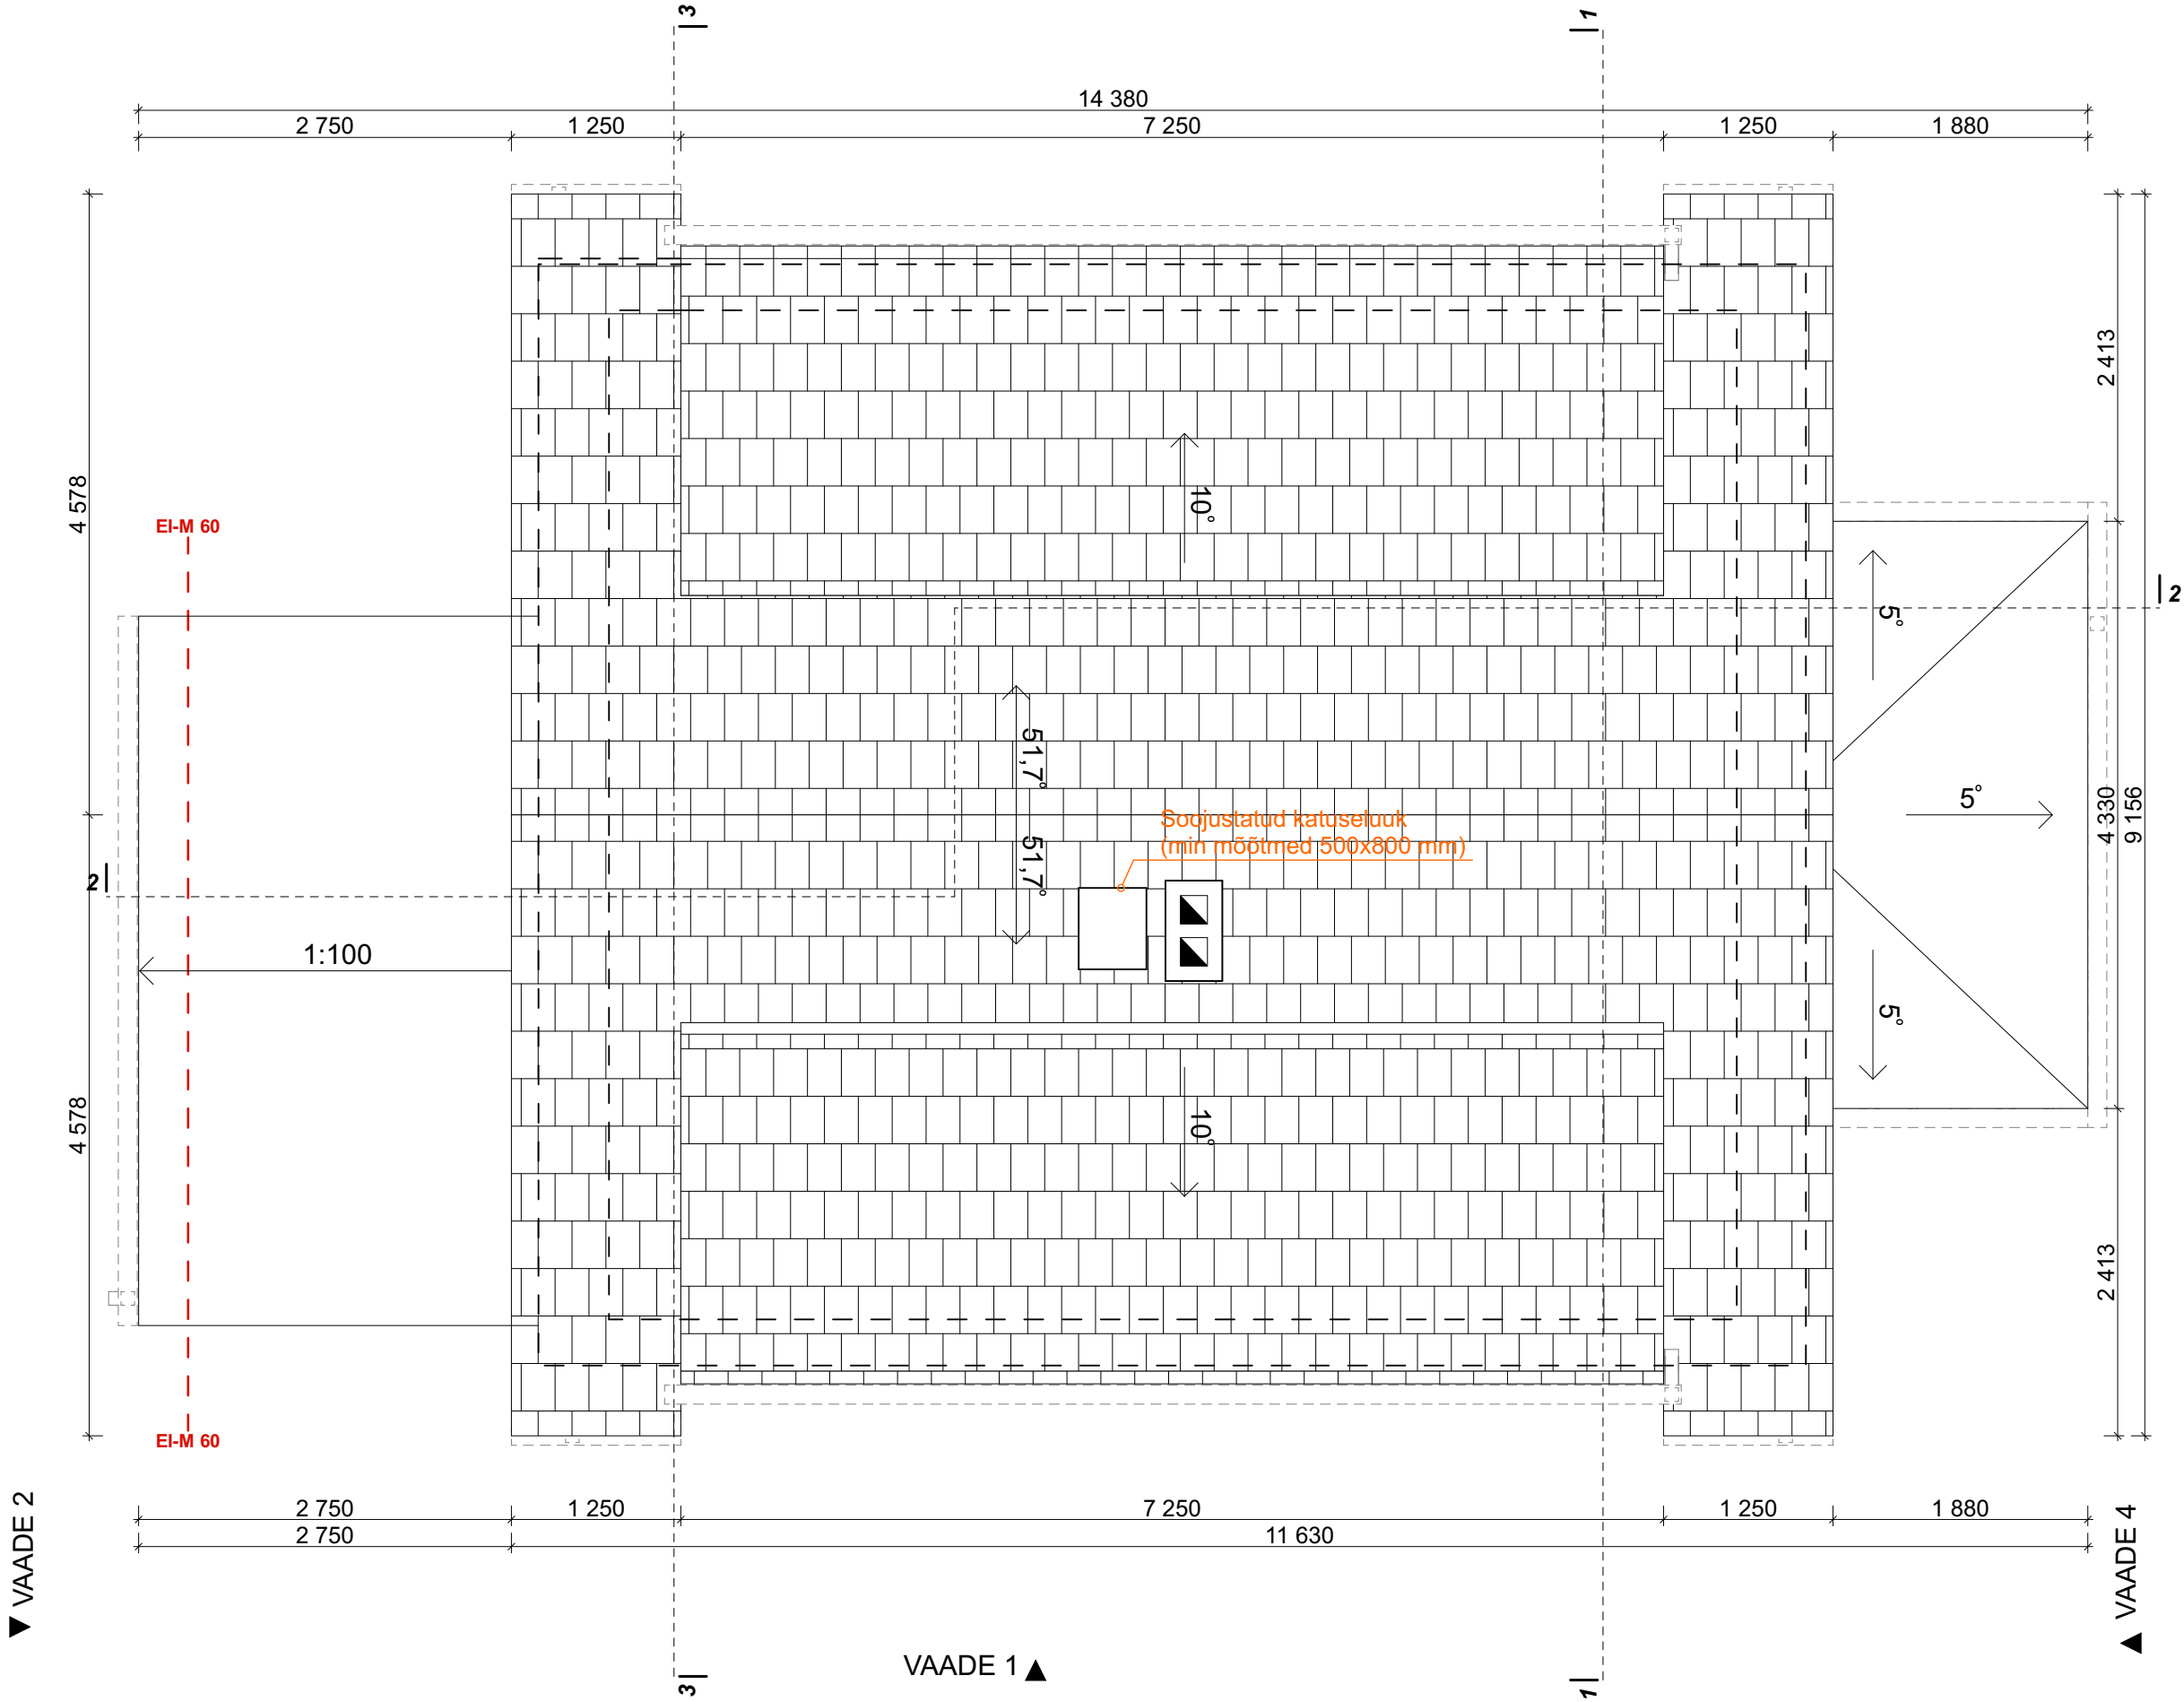

MÄRKUSED:

1. HOONE ±0.00= +7.15 ABS.
 2. KONSTRUKTIIVNE OSA TÄPSUSTADA VASTAVALT KONSTRUKTIIVSELE PROJEKTILE.
 3. KÄESOLEV PROJEKT ON HOONE REKONSTRUEERIMISE PROJEKT.
- OLEMASOLEVA HOONE JA HOONE REKONSTRUEERIMISPROJEKTI MÕÖTMETE JA KÕRGUSMÄRKIDE ERINEVUSED TULENEVAD PROJEKTEERIMISE LÄHTEMATERJALI EBATÄPSUSEST.
KÕIK MÕÖDUD TÄPSUSTADA KOHAPEAL JA VAJADUSEL KORRIGEERIDA LAHENDUSI.