


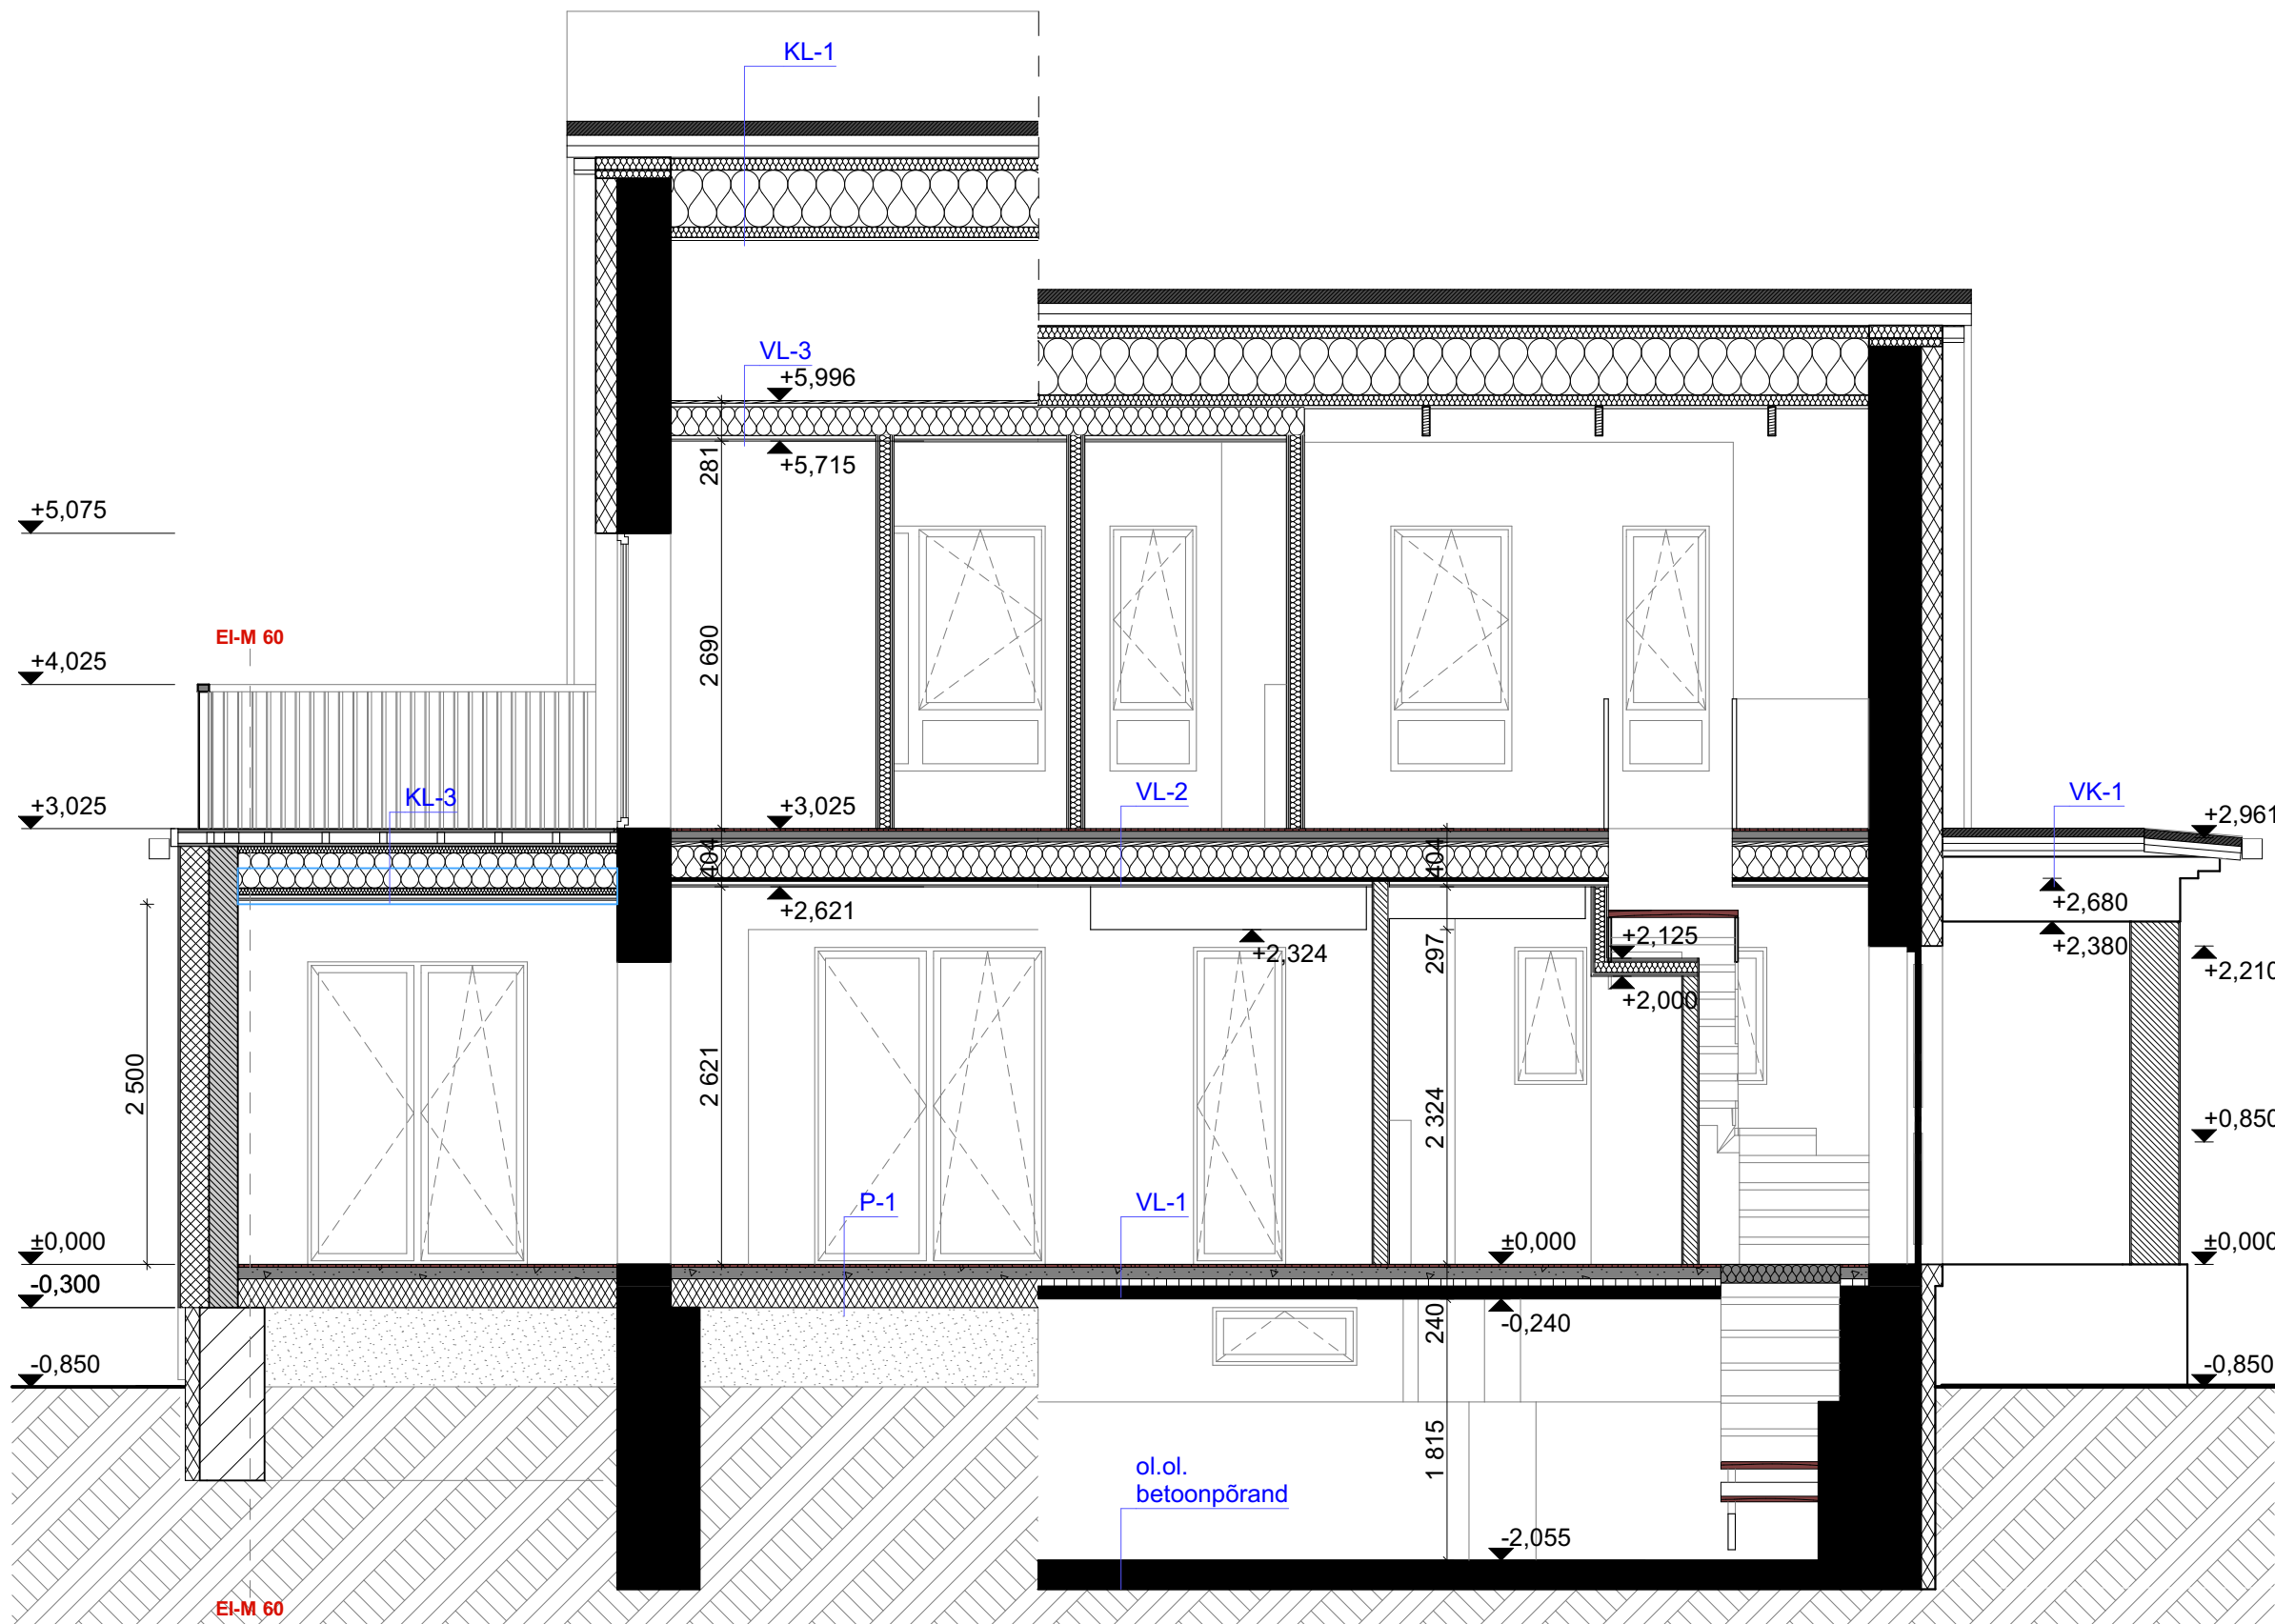

KATUS KL-1, $U \leq 0,12$ (W/m²K)

- Kivikatus, Benders Carisma, must
- Roovitus 45 mm, s=310-350mm, samm vastavalt katusekivi paigaldusjuhendile
- Tuulutusliist, 50x50 mm
- Difusioonikile/hingav aluskate näit Vikingroll
- Karkass, 45x245mm, vahel mineraalvill 250mm $Id \leq 0,037$ W/mK
- Aurutõkke kile ja teip
- Roovitus cc 400mm, 45x95mm, vahel mineraalvill 100mm $Id \leq 0,037$ W/mK
- Kipsplaat 13 mm

KATUS KL-3, $U \leq 0,12$ (W/m²K)

VL-3, PÕÕNINGU VAHELAGI

- parkett + aluskile 20 mm
- laudis/plaat 28 mm
- kandvad puittalad 200 mm, vahed soojustustada kivivillaga
- distanttsliist/õhkvahe 32 mm
- kipsplaat 13 mm

VL-2, TEISE KORRUSE VAHELAGI

- parkett + aluskile 20 mm
- kipsivalu koos põrandaküttetorudega 50 mm
- 25mm 2x põrand kipsplaat
- laudis/plaat 28 mm
- OL.OL. kandvad puittalad 220 mm, vahed soojustustada kivivillaga
- OL.OL. laudis 25 mm
- distanttsliist/õhkvahe 32 mm
- kipsplaat 13 mm

VL-1, $U \leq 0,25$ (W/m²K), KELDRI VAHELAGI

- Parkett + aluskile / keraamiline plaat. põrandakate vastavalt sisearh. osale.
- Raudbetoon plaat + küttetorud 80 mm, vt konstr. osa
- Hüdrolisatsioon
- PIR/PUR plaat 100 mm $Id \leq 0,022$ W/mK
- Tasanduskiht liiv/kergruus
- OL.OL. Raudtaladel betoonist vahelagi 90-110mm

VARIKATUS VK-1

- Kivikatus, Benders Carisma, must
- Roovitus 50 mm, samm vastavalt katusekatte paigaldusjuhendile
- Karkass, 50x100mm
- Roovitus 50mm, cc 400mm
- Laudis 21 mm

PÕRAND P-1, $U \leq 0,25$ (W/m²K)

- Parkett + aluskile 18 mm / keraamiline plaat. põrandakate vastavalt sisearh. osale.
- Raudbetoon plaat + küttetorud 80 mm, vt konstr. osa
- Hüdrolisatsioon
- Vahtpolüstüreenplaat 200 mm $Id \leq 0,037$ W/mK, perimeetril 1m laiuselt 250mm
- Radoonikile?
- Tihendatud killustik ja liivalus

MÄRKUSED:

1. HOONE ±0.00= +7.15 ABS.
2. KONSTRUKTIIVNE OSA TÄPSUSTADA VASTAVALT KONSTRUKTIIVSELE PROJEKTILE.
3. KÄESOLEV PROJEKT ON HOONE REKONSTRUEERIMISE PROJEKT. OLEMASOLEVA HOONE JA HOONE REKONSTRUEERIMISPROJEKTI MÕÖTMETE JA KÕRGUSMÄRKIDE ERINEVUSED TULENEVAD PROJEKTEERIMISE LÄHTEMATERJALI EBATÄPSUSEST. KÕIK MÕÖDUD TÄPSUSTADA KOHAPEAL JA VAJADUSEL KORRIGEERIDA LAHENDUSI.