


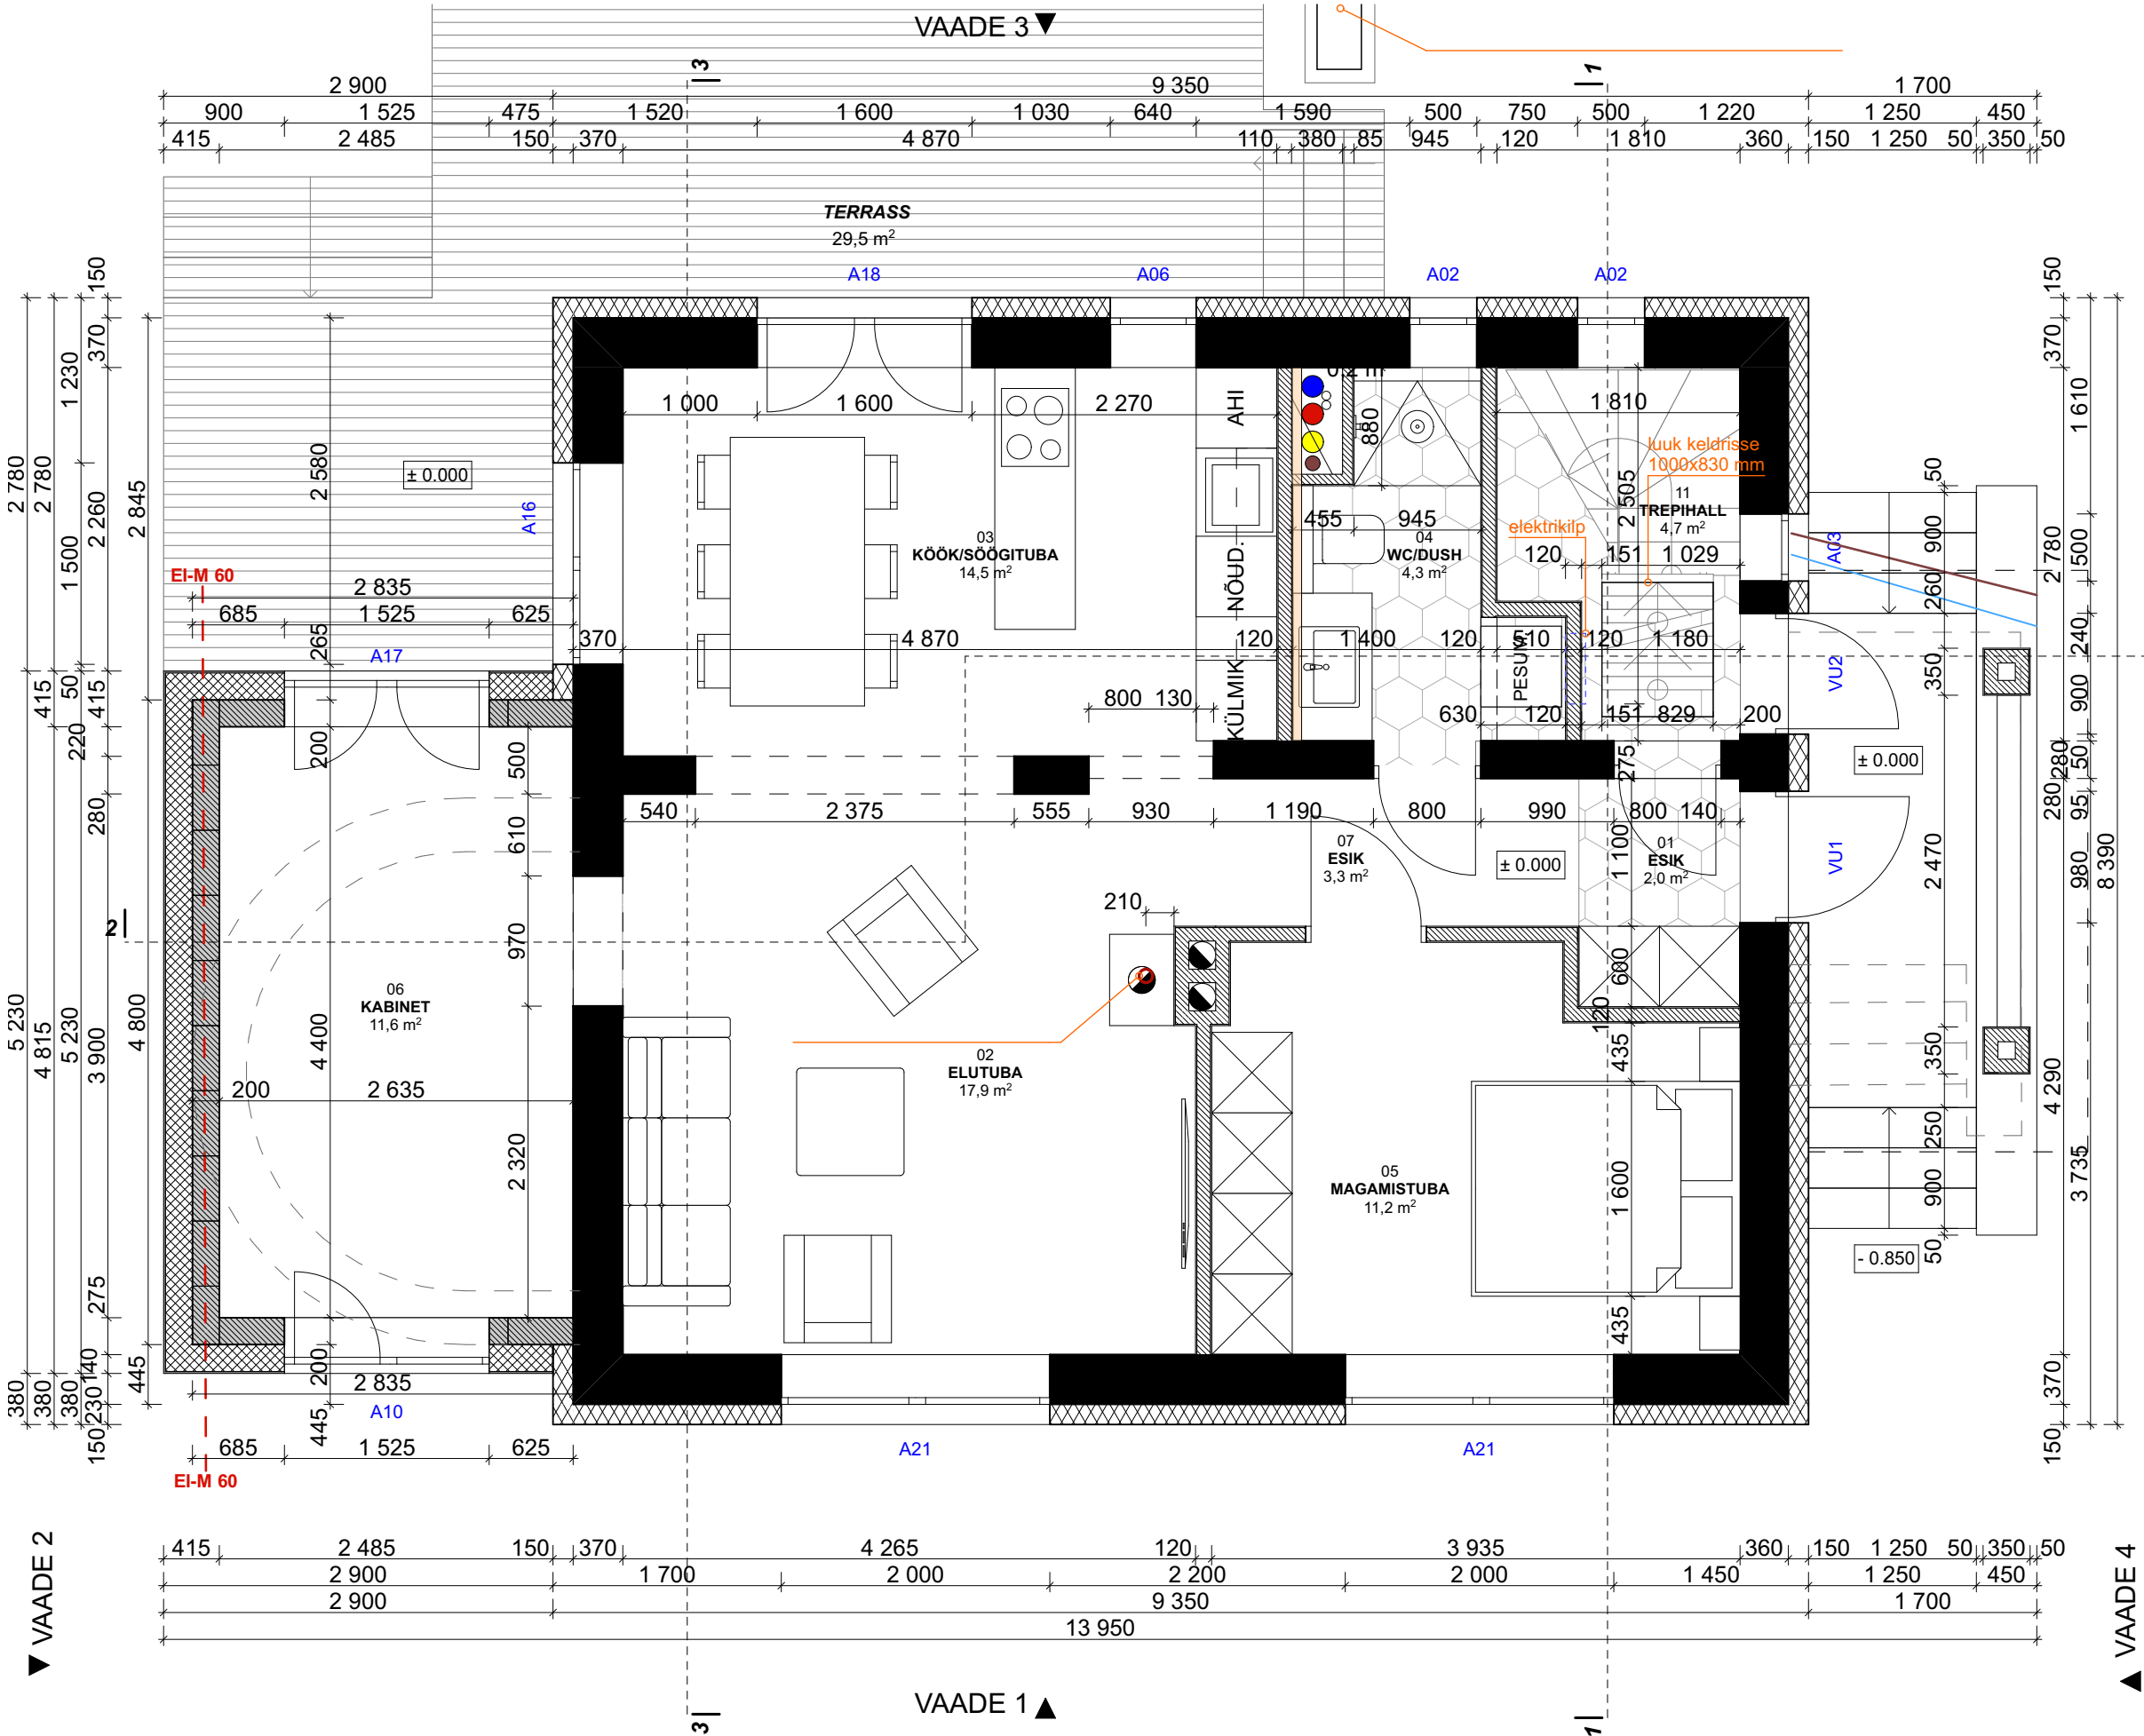

RUUMIDE EKSPLIKATSIOON: 1. KORRUS		
RUUMI NUMBER	RUUMI NIMETUS	NP m2
01	ESIK	2,0
02	ELUTUBA	17,9
03	KÖÖK/ SÖÖGITUBA	14,5
04	WC/DUSH	4,3
05	MAGAMISTUBA	11,2
06	KABINET	11,6
07	ESIK	3,3
11	TREPIHALL	4,7
		69,5 m²

TINGMÄRGID:



VÄLISSEIN VS-1 - OL.OL. SILIKAATKIVIST
VÄLISSEIN, U ≤ 0,80 (W/m2K)
- Krohv
- Lisatav EPS soojustus 150 mm,
- ol.ol Krohvikihit
- ol.ol. Silikaattellis (1 kiht)
- ol.ol. Soojustuskiht (šlakk)
- ol.ol. Punane kärgtellis - kandev kiht (1 kiht)
- Sisekrohv



PROJ. VÄLISSEIN VS-2, KROHVITUD KIVISEIN 350mm, U ≤ 0,20 (W/m2K)
- Krohv
- Krohvitav kivivill soojustus 200mm
- Fibo plokk 200 mm
- Krohv



OLEMASOLEV KANDEV SISESEIN SS-1, 280mm
- Krohv
- Ol.ol. silikaattellis 250mm
- Krohv



PROJ. SISESEIN SS-2, 120 mm
- Krohv
- Fibo plokk 100 mm
- Krohv



KERAAMILISE PLAADIGA KAETUD PÖRAND



PARKETIGA KAETUD PÖRAND



LAMMUTATAV OSA

MÄRKUSED:
1. HOONE ±0.00= +7.15 ABS.
2. KONSTRUKTIIVNE OSA TÄPSUSTADA VASTAVALT KONSTRUKTIIVSELE PROJEKTILE.
3. KÄESOLEV PROJEKT ON HOONE REKONSTRUEERIMISE PROJEKT.
OLEMASOLEVA HOONE JA HOONE REKONSTRUEERIMISPROJEKTI MÕÖTMETE JA KÕRGUSMÄRKIDE ERINEVUSED
TULENEVAD PROJEKTEERIMISE LÄHTEMATERJALI EBATÄPSUSEST.
KÕIK MÕÖDUD TÄPSUSTADA KOHAPEAL JA VAJADUSEL KORRIGEERIDA LAHENDUSI.