


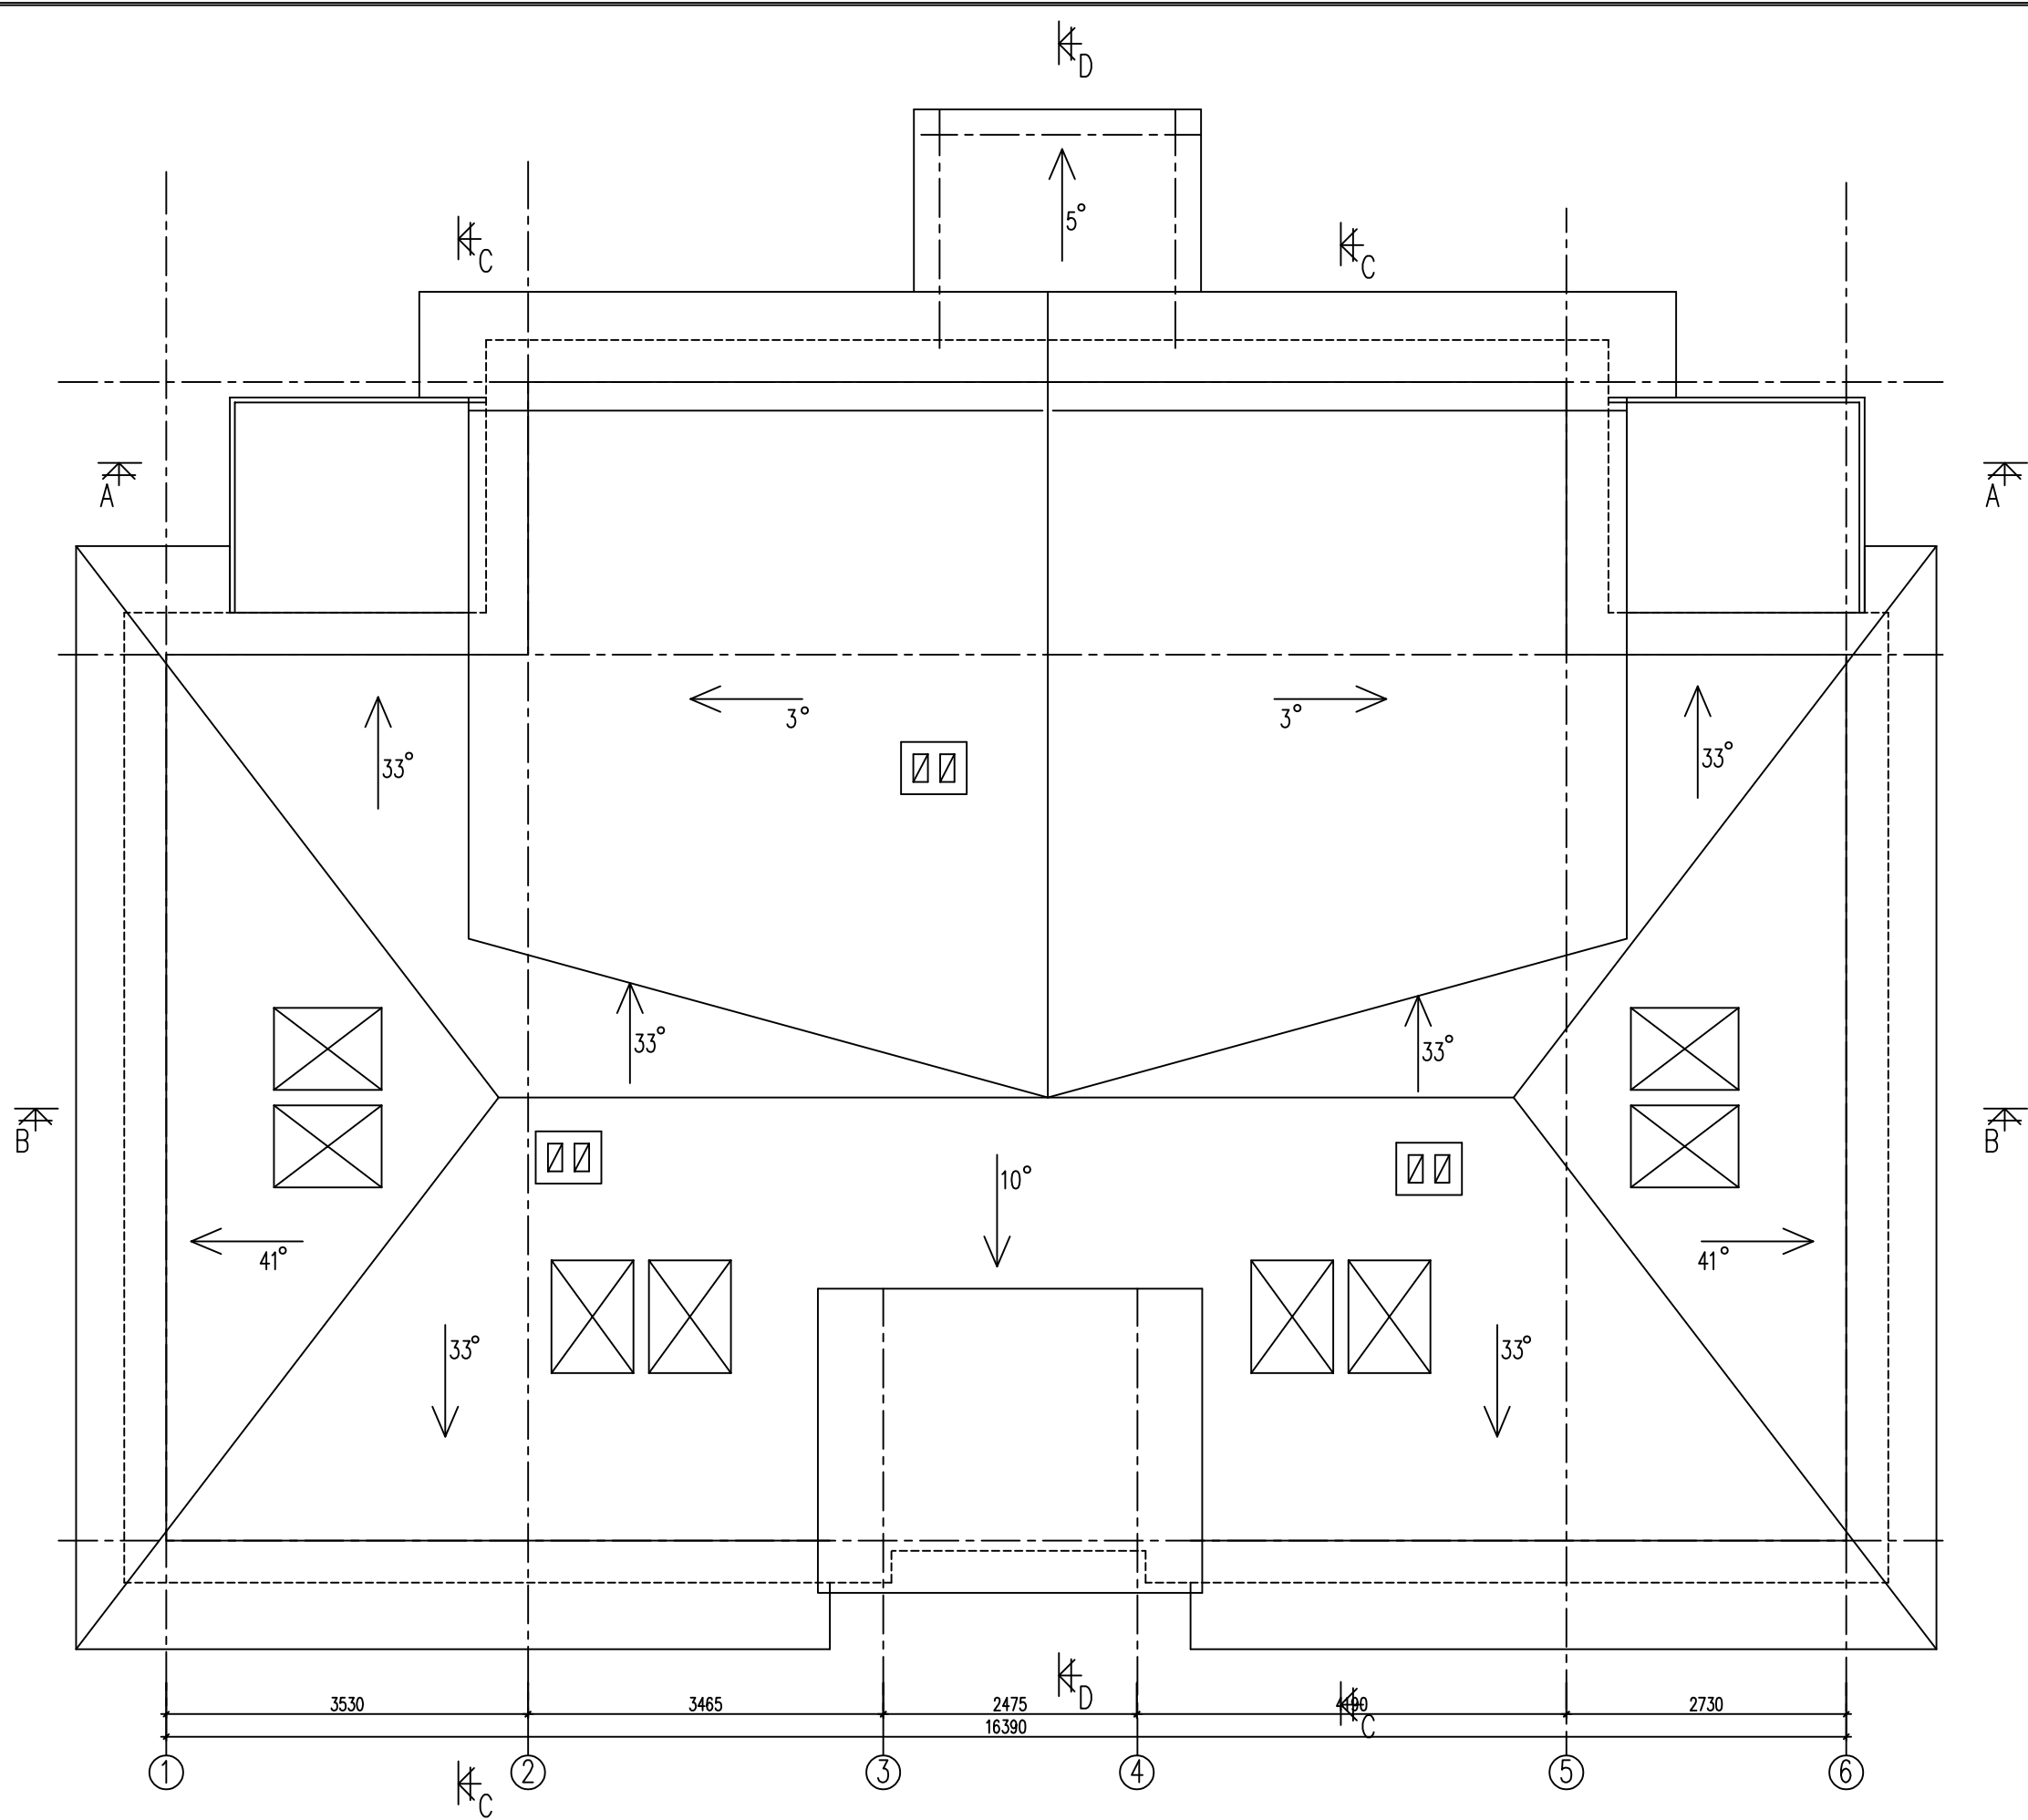

	OBJEKT NIMETUS KORTERELAMU KATUSEKORRUSE VÄLJAEHITUS		TÖÖ NR. V-866/25	
	TELLIJA			
	OBJEKT ASUKOHT TARTU linn		JOONIS KATUSE PLAAN	
	MOOTKAVA	1:50	KUUPÄEV 30.04.2025	FAIL dwg
	ERIALA	EK	STAADIUM TÖÖPROJEKT	JOONISE NR. EK-4