


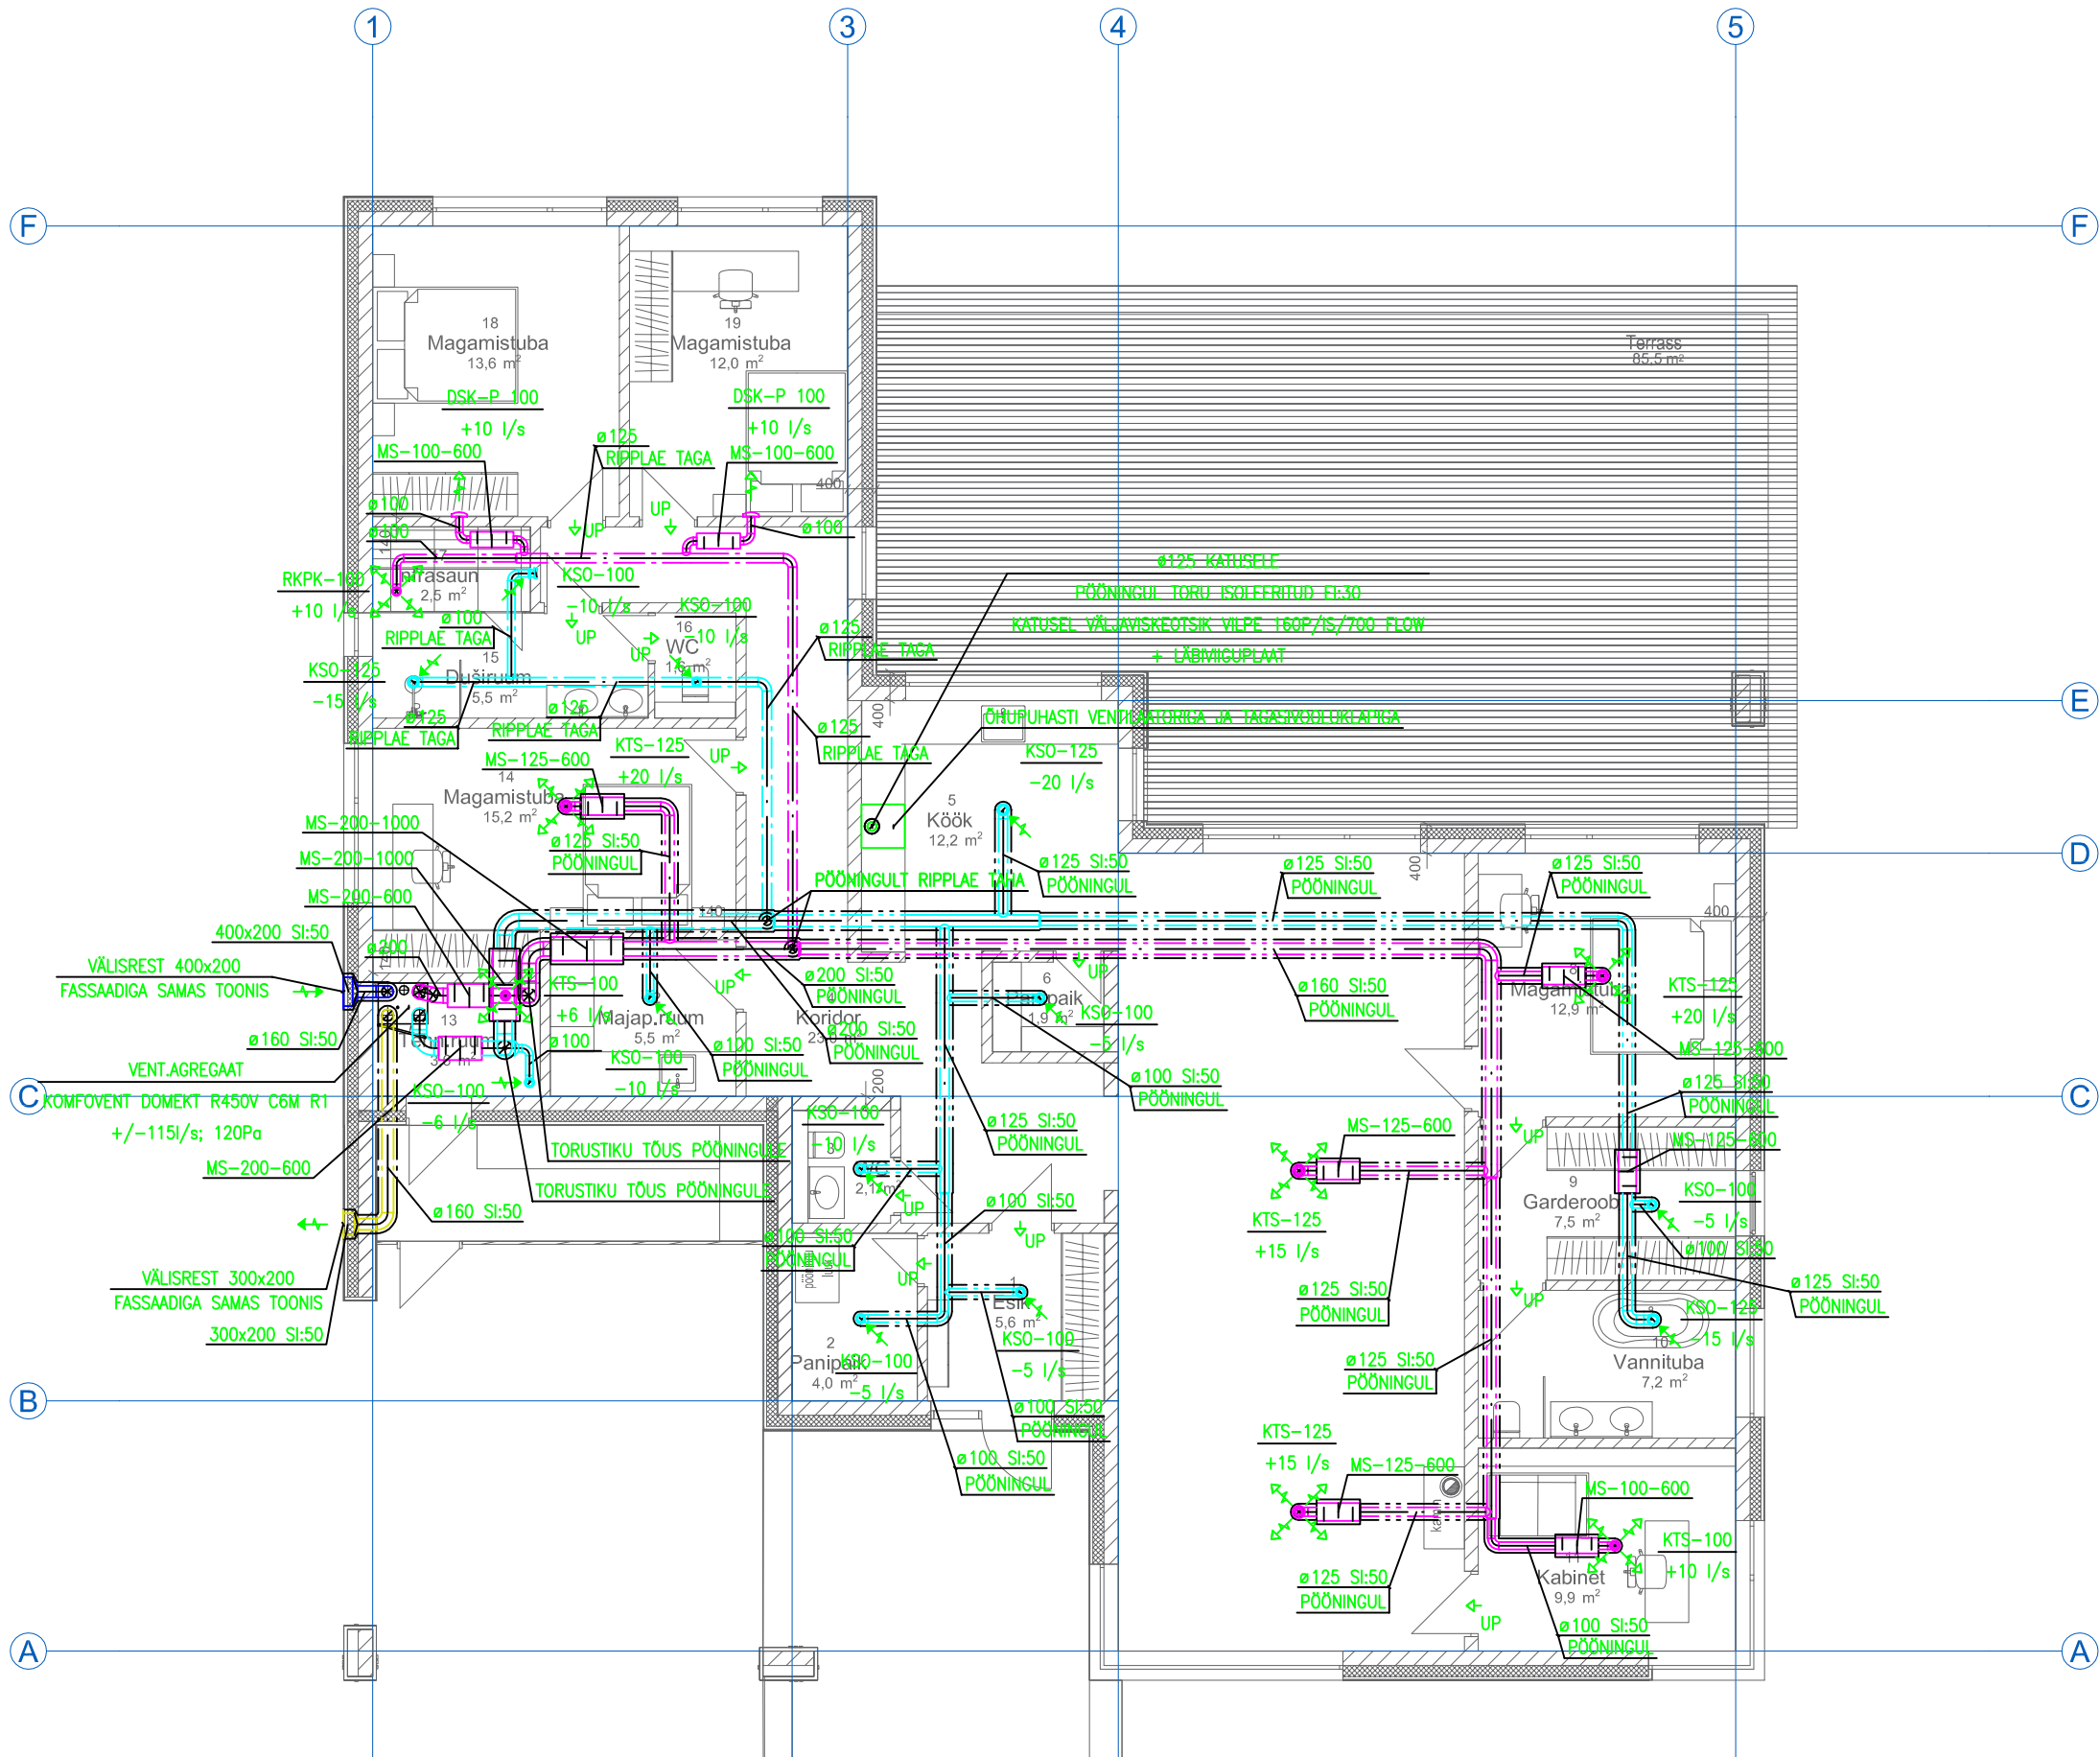

TINGMÄRGID:

UP UKSEPILU
MS MÜRASUMMUTI ETS NORD NKF
SI:50 SOOJUSISOLATSIOON, ISOLATSIOONI PAKSUS MM

Objekt:	Üksikelamu	Aadress:	Pirita LO, Tallinn			Töö nr.:	P25-18		
Tellijä:		Omanik:				Stad.:	PP	Mööd:	1:100
Projekteerija:		Joonis:	PÕHIKORRUSE PLAAN VENTILATSIOON			Leht:	KV-01		
Vastutav spets.:									
Kuupäev:	30.07.2025								