


TINGMÄRGID



olemasolev konstruktsioon



projekteeritav konstruktsioon

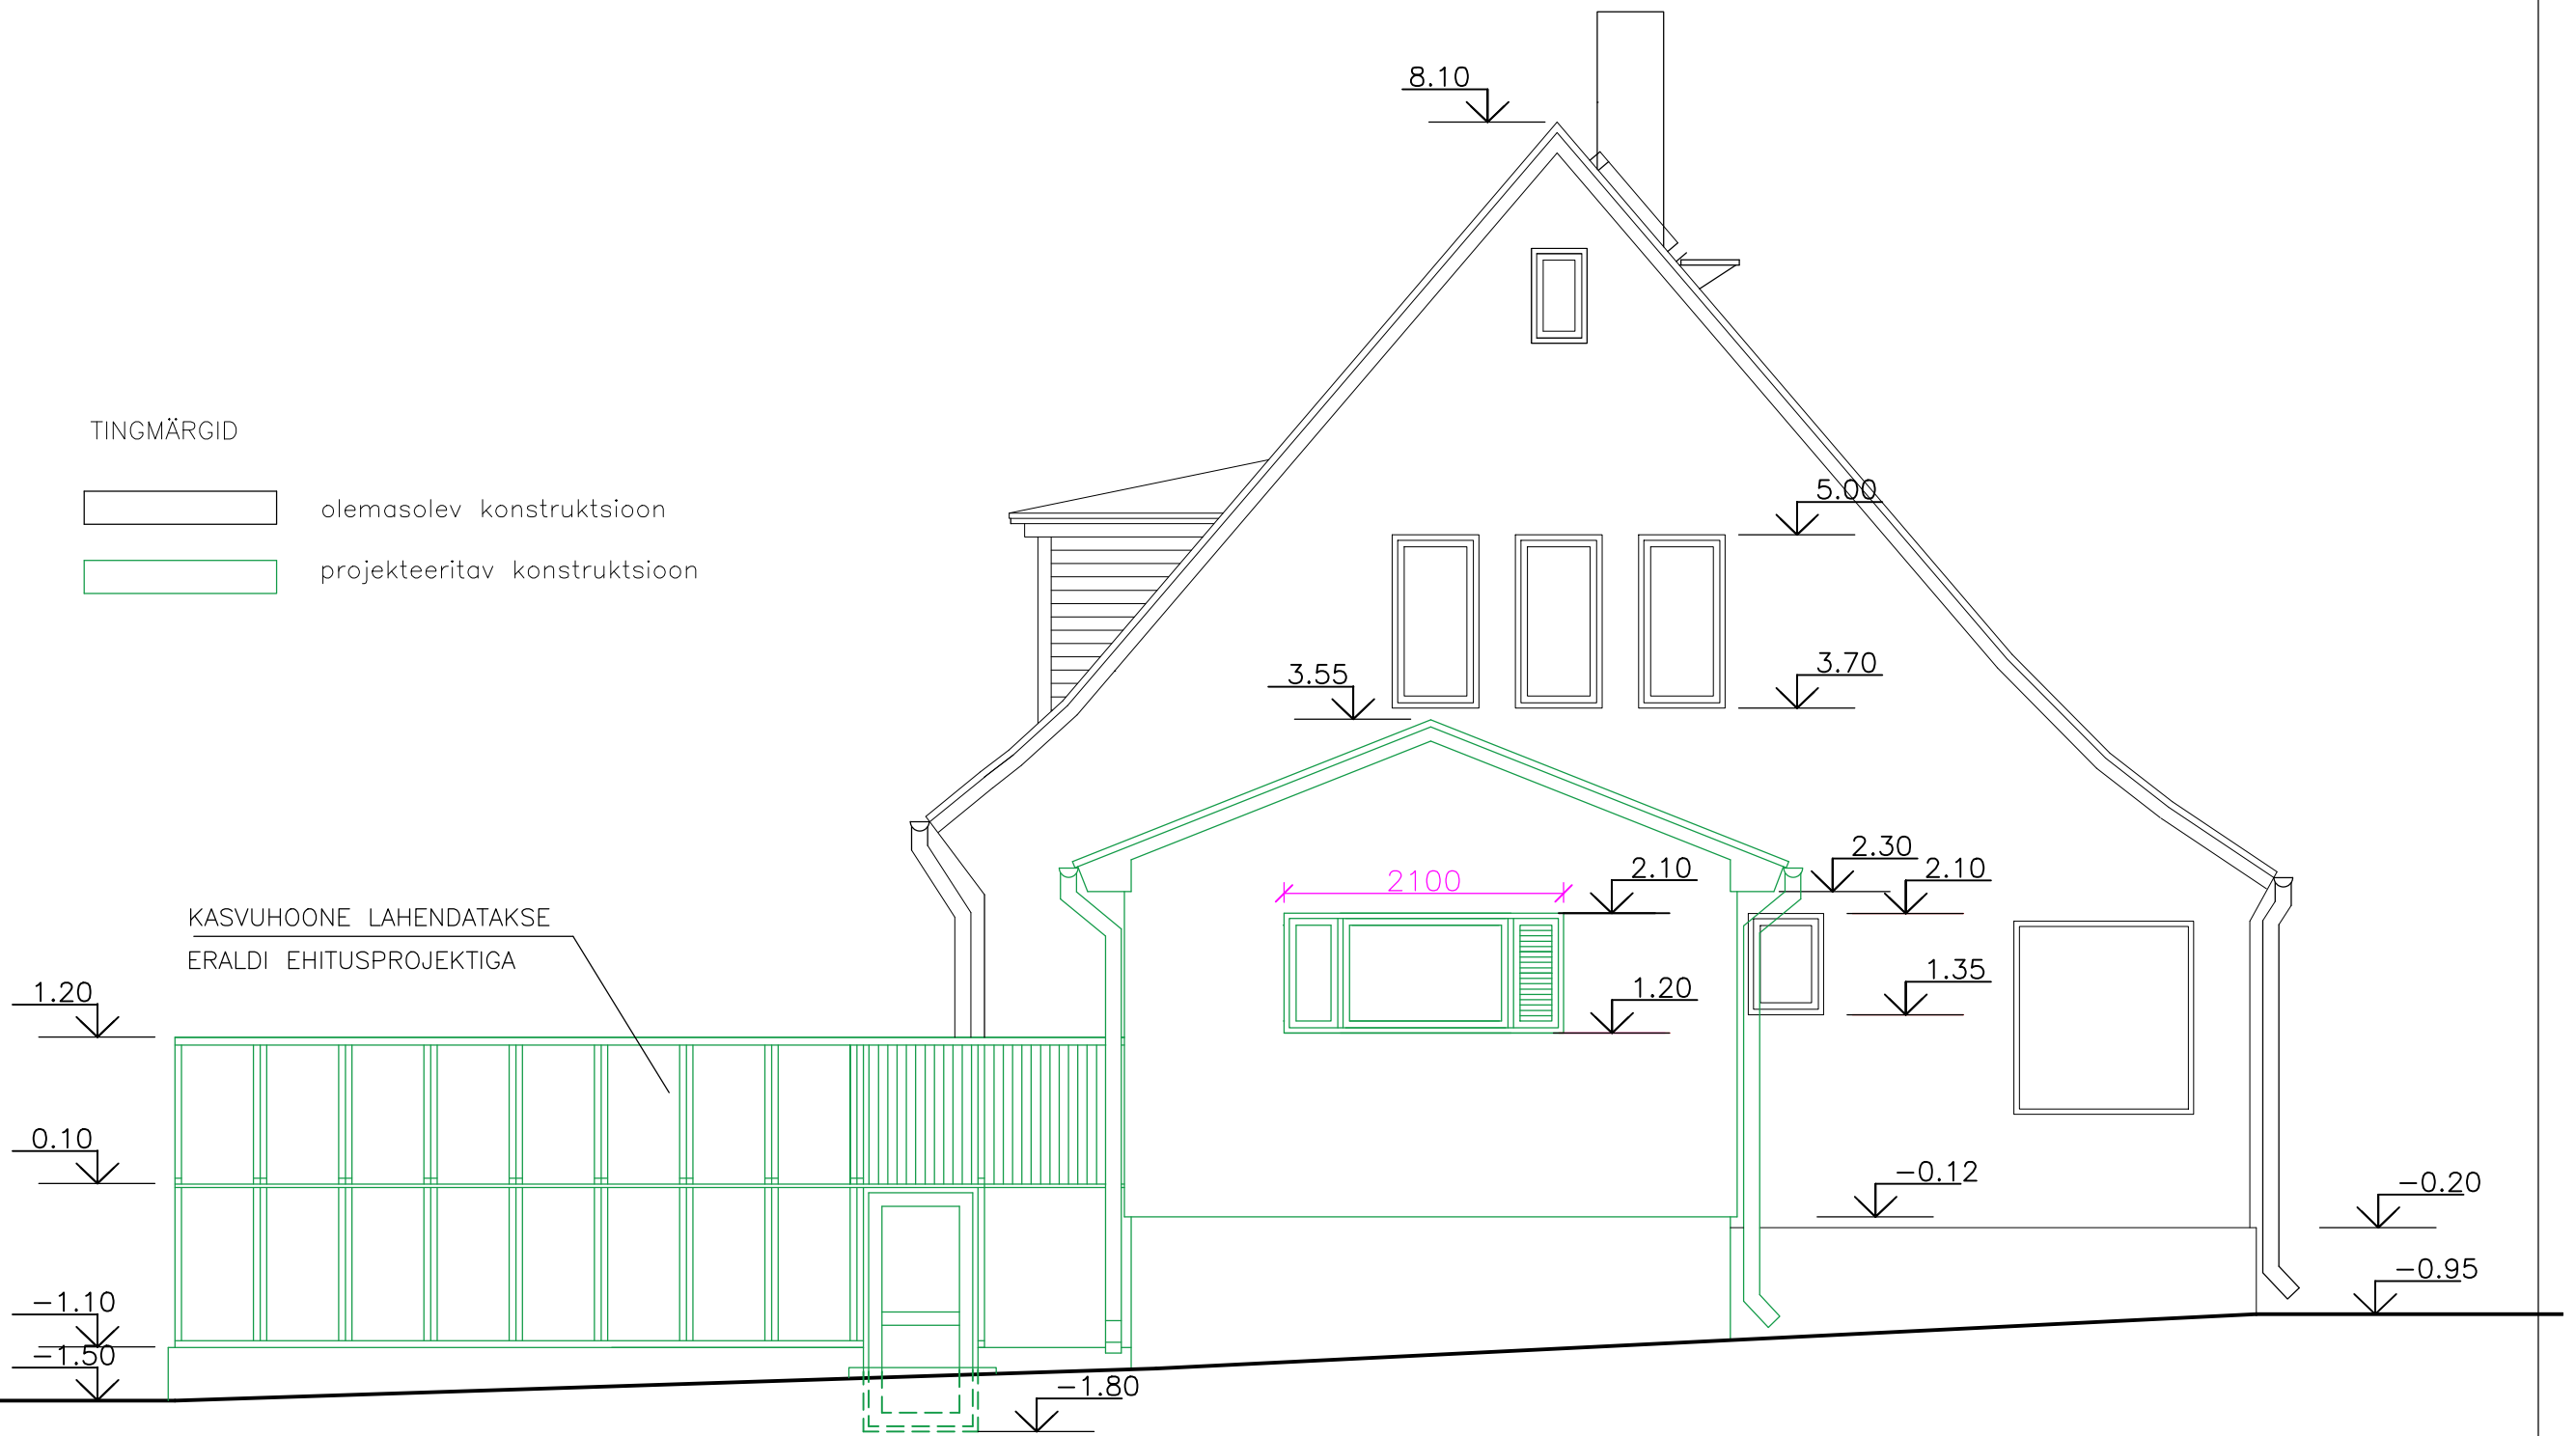

KASVUHOONE LAHENDATAKSE
ERALDI EHITUSPROJEKTIGA

Projekti nimetus		Joonise nr.
ÜKSIKELAMU LAIENDUSPROJEKT KASVUHOONE PROJEKT		AR-7
Joonise nimetus		Mõõt
VAADE IDAST		M 1:50
arhitekt		Staadium
Anne Kaarep		EP
		töö nr.1-9-21
		kuup. 5.sept.2021