



Sokli sõlm tänava pool
M 1:10

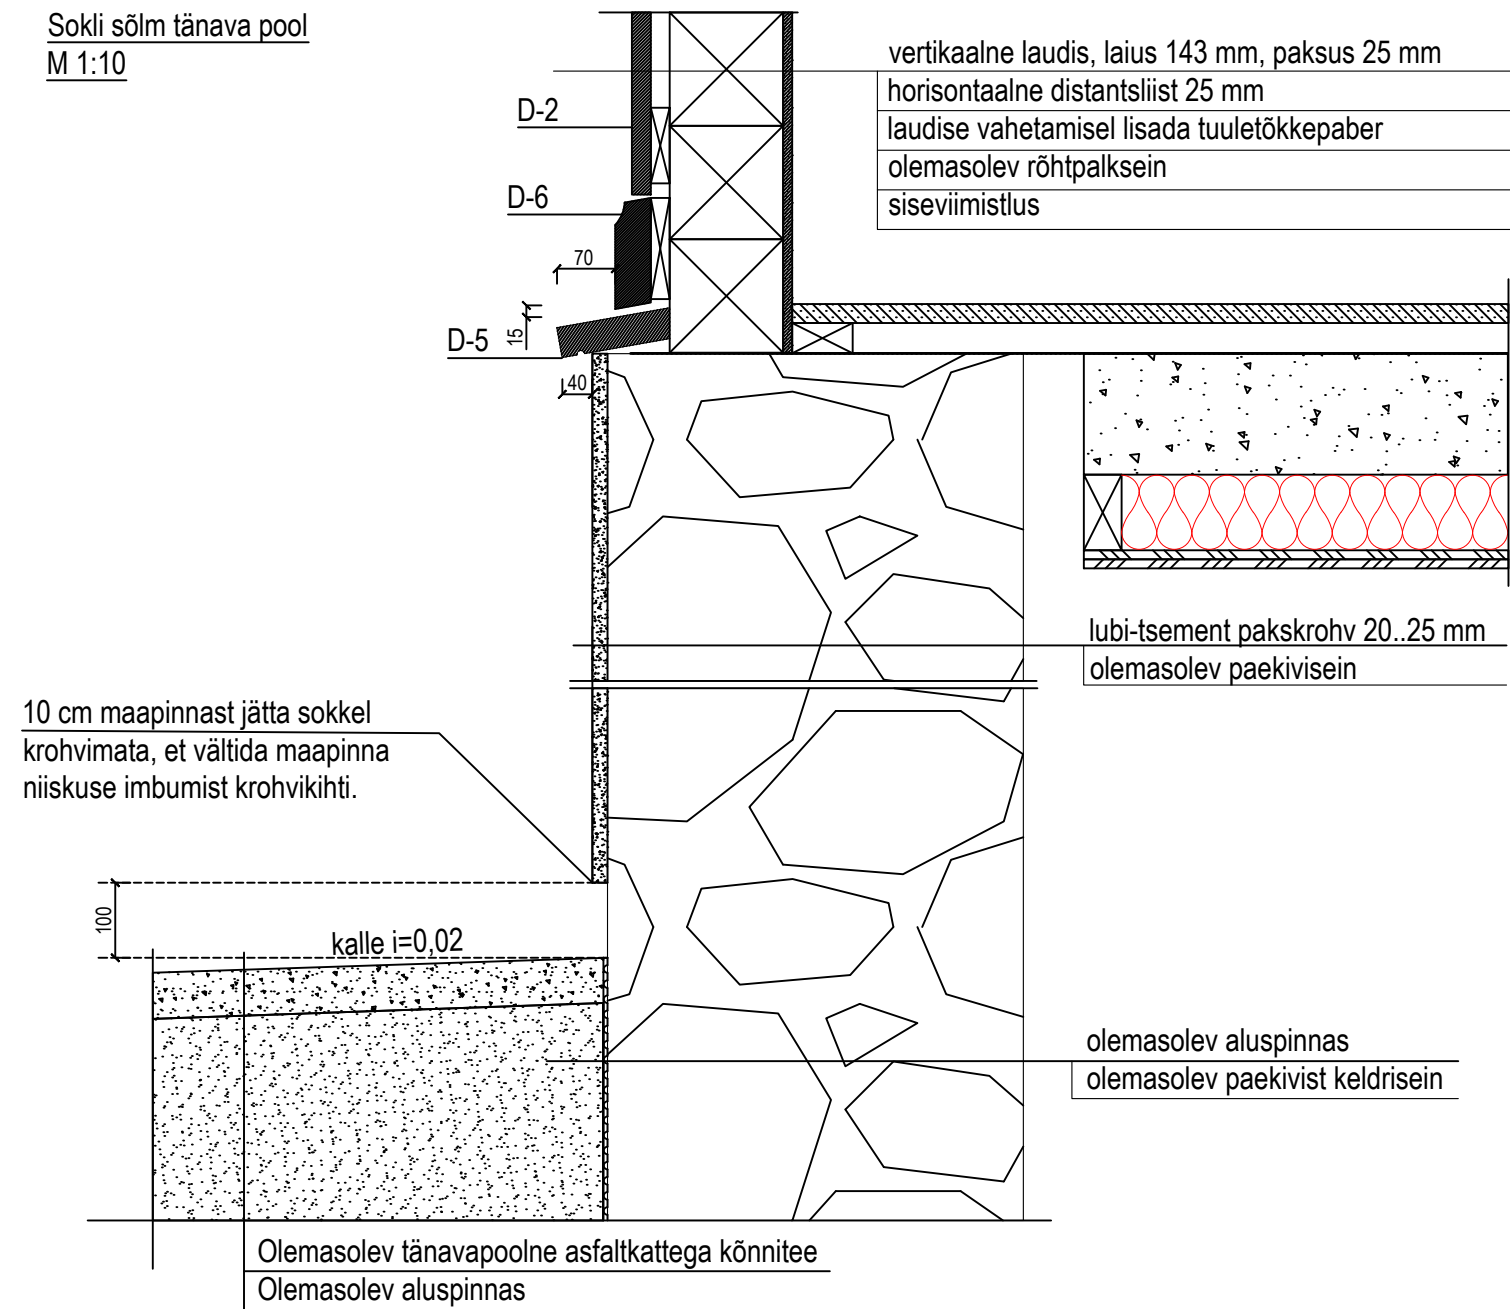

Tähistused

- olemasolevad seinad ja konstruktsioonid
— projekteeritavad seinad ja konstruktsioonid

Sokli sõlm otsaseina ja
hoovi pool M 1:10

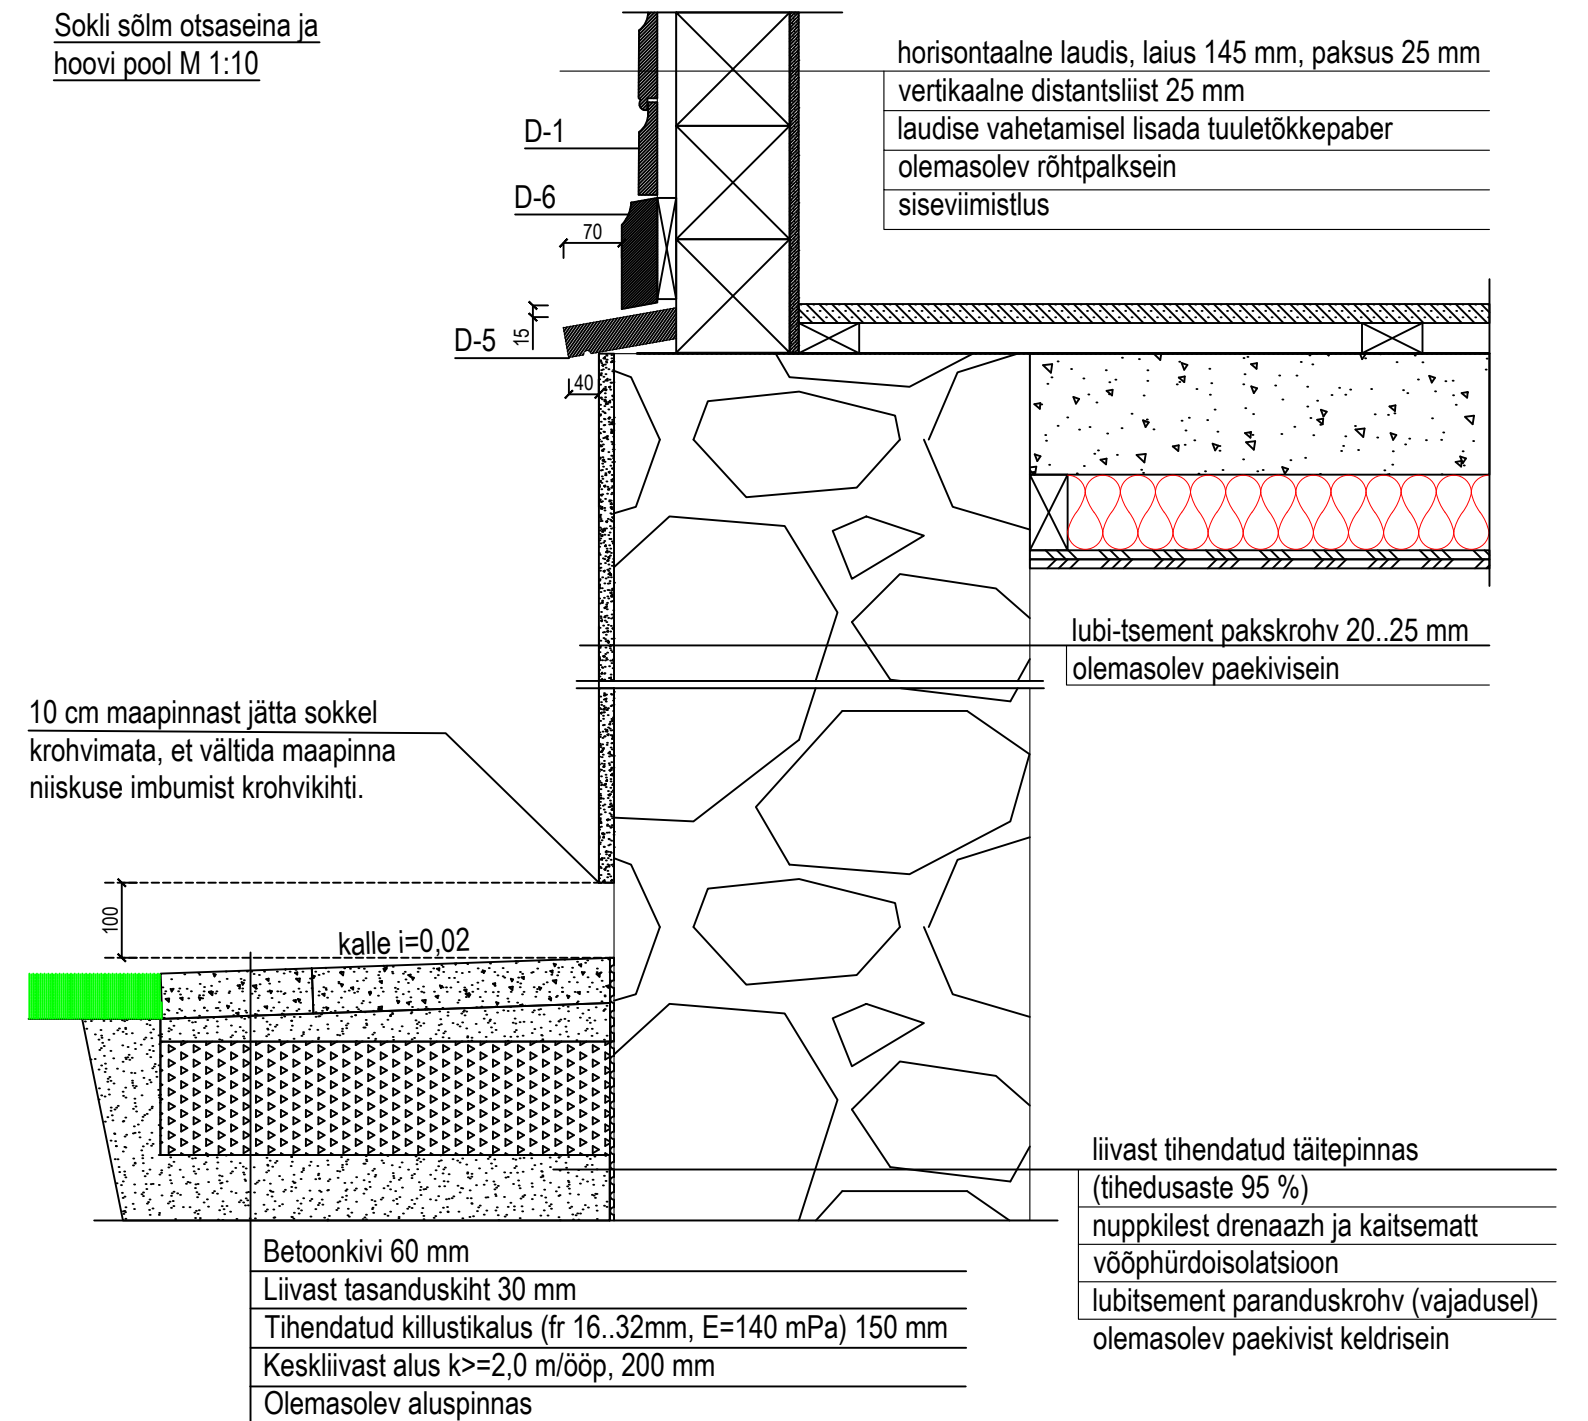

Märkused:

- Jooniste aluseks on projekt Tallinna Linnaplaneerimise Ametist (1901, autor Konstantin Wilcken), ajaloolised fotod, inventariseerimisjoonised (1962 a) ning kohapealsed mõõdistused.
Lõigete asukohad kantud põhiplaanidele joonised EP-3 ...EP-6
Puitdetailide joonised vt. EP-20