
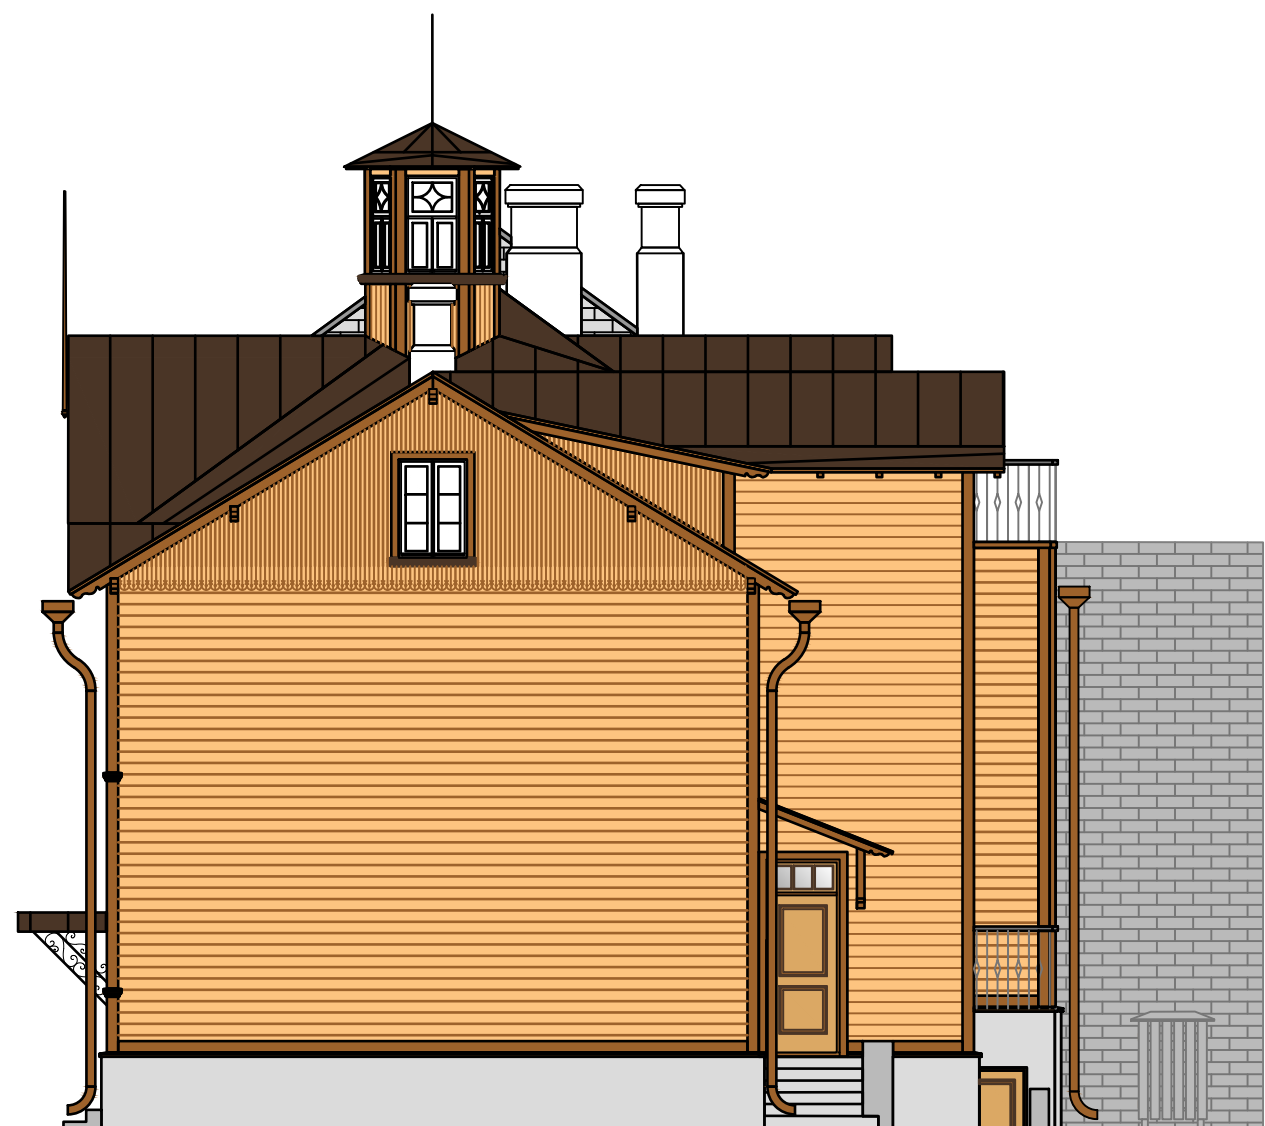


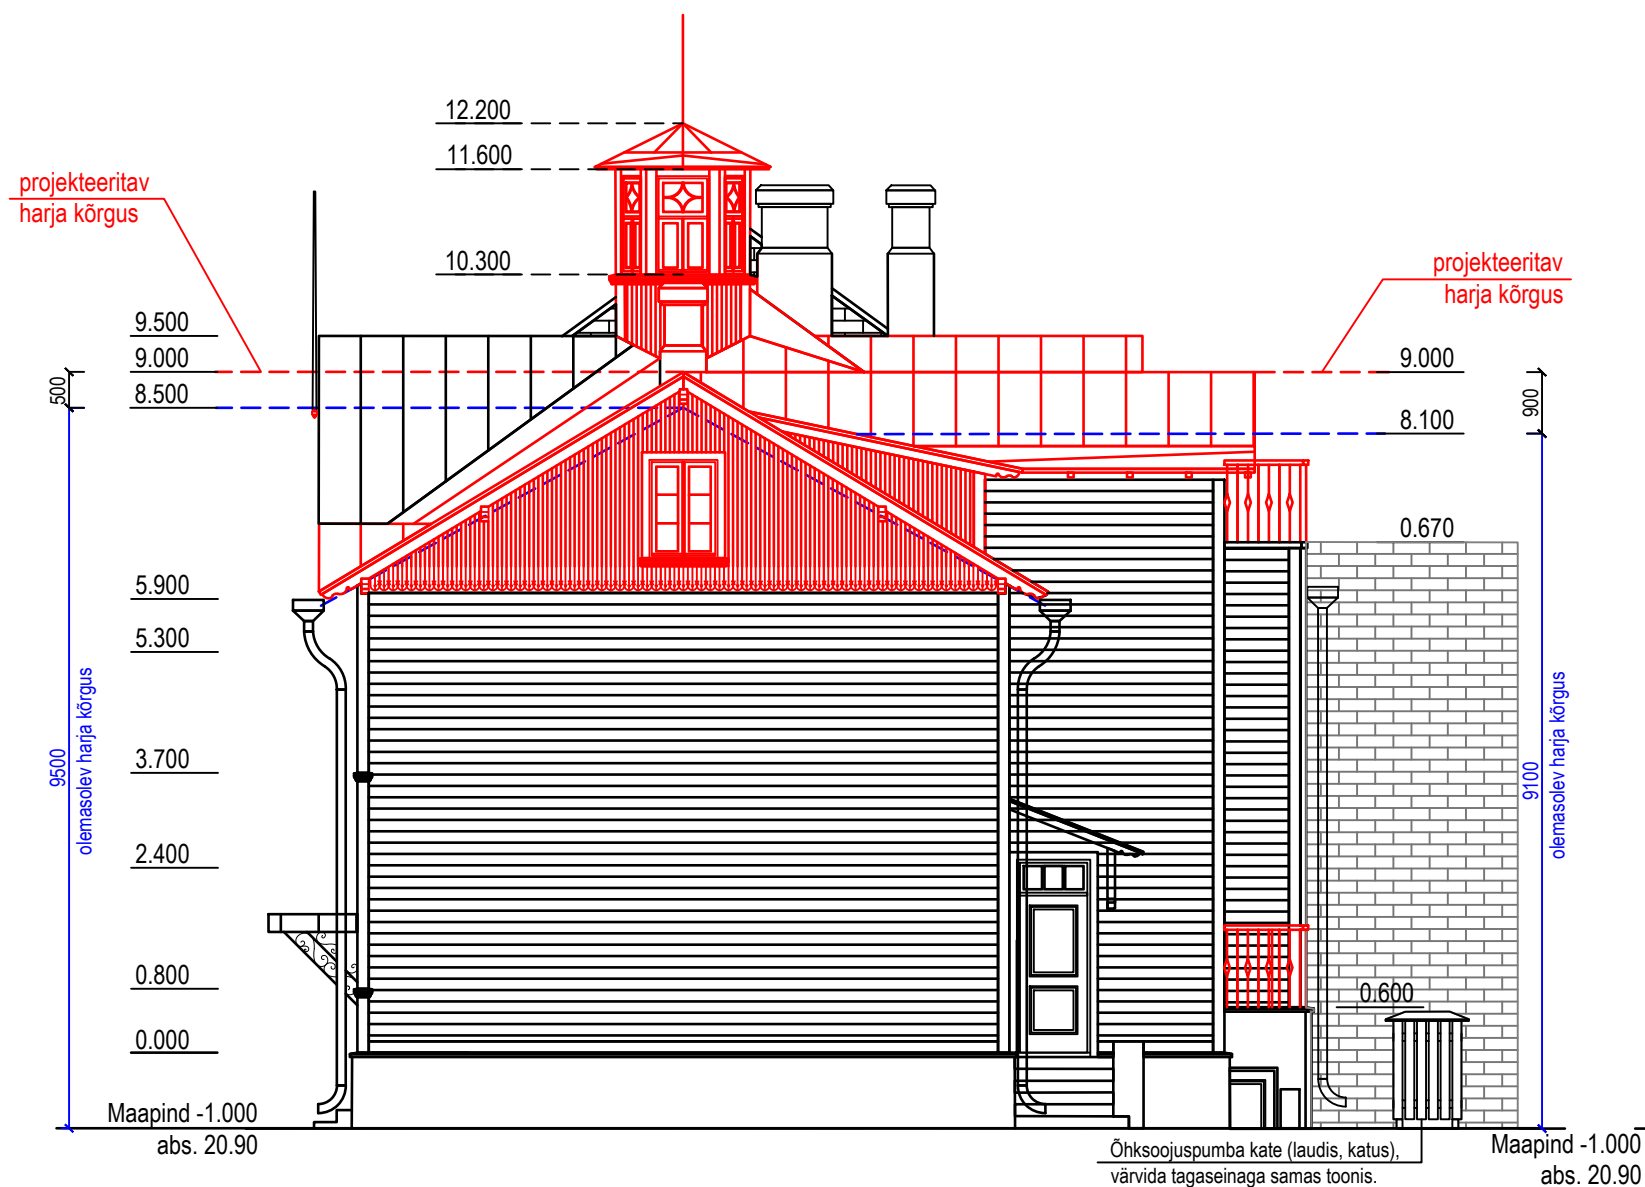

Tähistus	Tähis	Värvi number	värvi tüüp	Asukoht
	D-1	302 X	õlipõhine puiduvärv	horisontaalne laudis
	D-2	301 X	õlipõhine puiduvärv	vertikaalne laudis
	D-3	300 X	õlipõhine puiduvärv	nurgalauad
	D-4	300 X	õlipõhine puiduvärv	aknapealne ja -alune karniis
	D-5	300 X	õlipõhine puiduvärv	veelaud
	D-6	300 X	õlipõhine puiduvärv	stardilaud
	D-7	300 X	õlipõhine puiduvärv	akende ja uste piirdelaud
	D-8	302 X	õlipõhine Puiduvärv	vertikaalne laudis otsaseinas (v.a. väike vintskap)
	D-9	302 X	õlipõhine puiduvärv	vertikaalne laudis otsaseinas (väike vintskap)
	D-10	301 X / 302 X	õlipõhine puiduvärv	dekoratiivne plaat I korruse akende all
	D-11	300 X	õlipõhine puiduvärv	dekoratiivne puitdetail II korruse akende all
	D-12	300 X	õlipõhine puiduvärv	saelõikelised sarikaotsad
	D-13	300 X	õlipõhine puiduvärv	saelõikelised pärliiniotsad
		368 X	õlipõhine puiduvärv	akende lengid ja raamid
		300 X / 301 X	õlipõhine puiduvärv	välisuste värvid (lahendus vt. joonis EP-19)
		4970 X	lubivärv	krohvitud sokkel
		RR31	metallivärv	katusekate
		RR31	metallivärv	varikatuste kate
		300 X *	metallivärv	vihmaveetorud ja -rennid
			olemasolev	paekivist tulemüür kinnistu piiril
			olemasolev	olemasolev tahutud paekivist sokkel

- Tähistused
- olemasolevad seinad ja konstruktsioonid
 - projekteeritavad seinad ja konstruktsioonid

Märkused:

Jooniste aluseks on projekt Tallinna Linnaplaneerimise Ametist (1901, autor Konstantin Wilcken), ajaloolised fotod, inventariseerimisjoonised (1962 a) ning kohapealsed mõõdistused.

Vaadete suunad märgitud põhiplaanidele, vt. joonised EP-3 ... EP-6

Sõlmede lahendused vt. joonised EP-14 ... EP-17

Avatäidete spetsifikatsioon vt. joonis EP- 18, EP-19

Puitdetailide joonised EP-20