


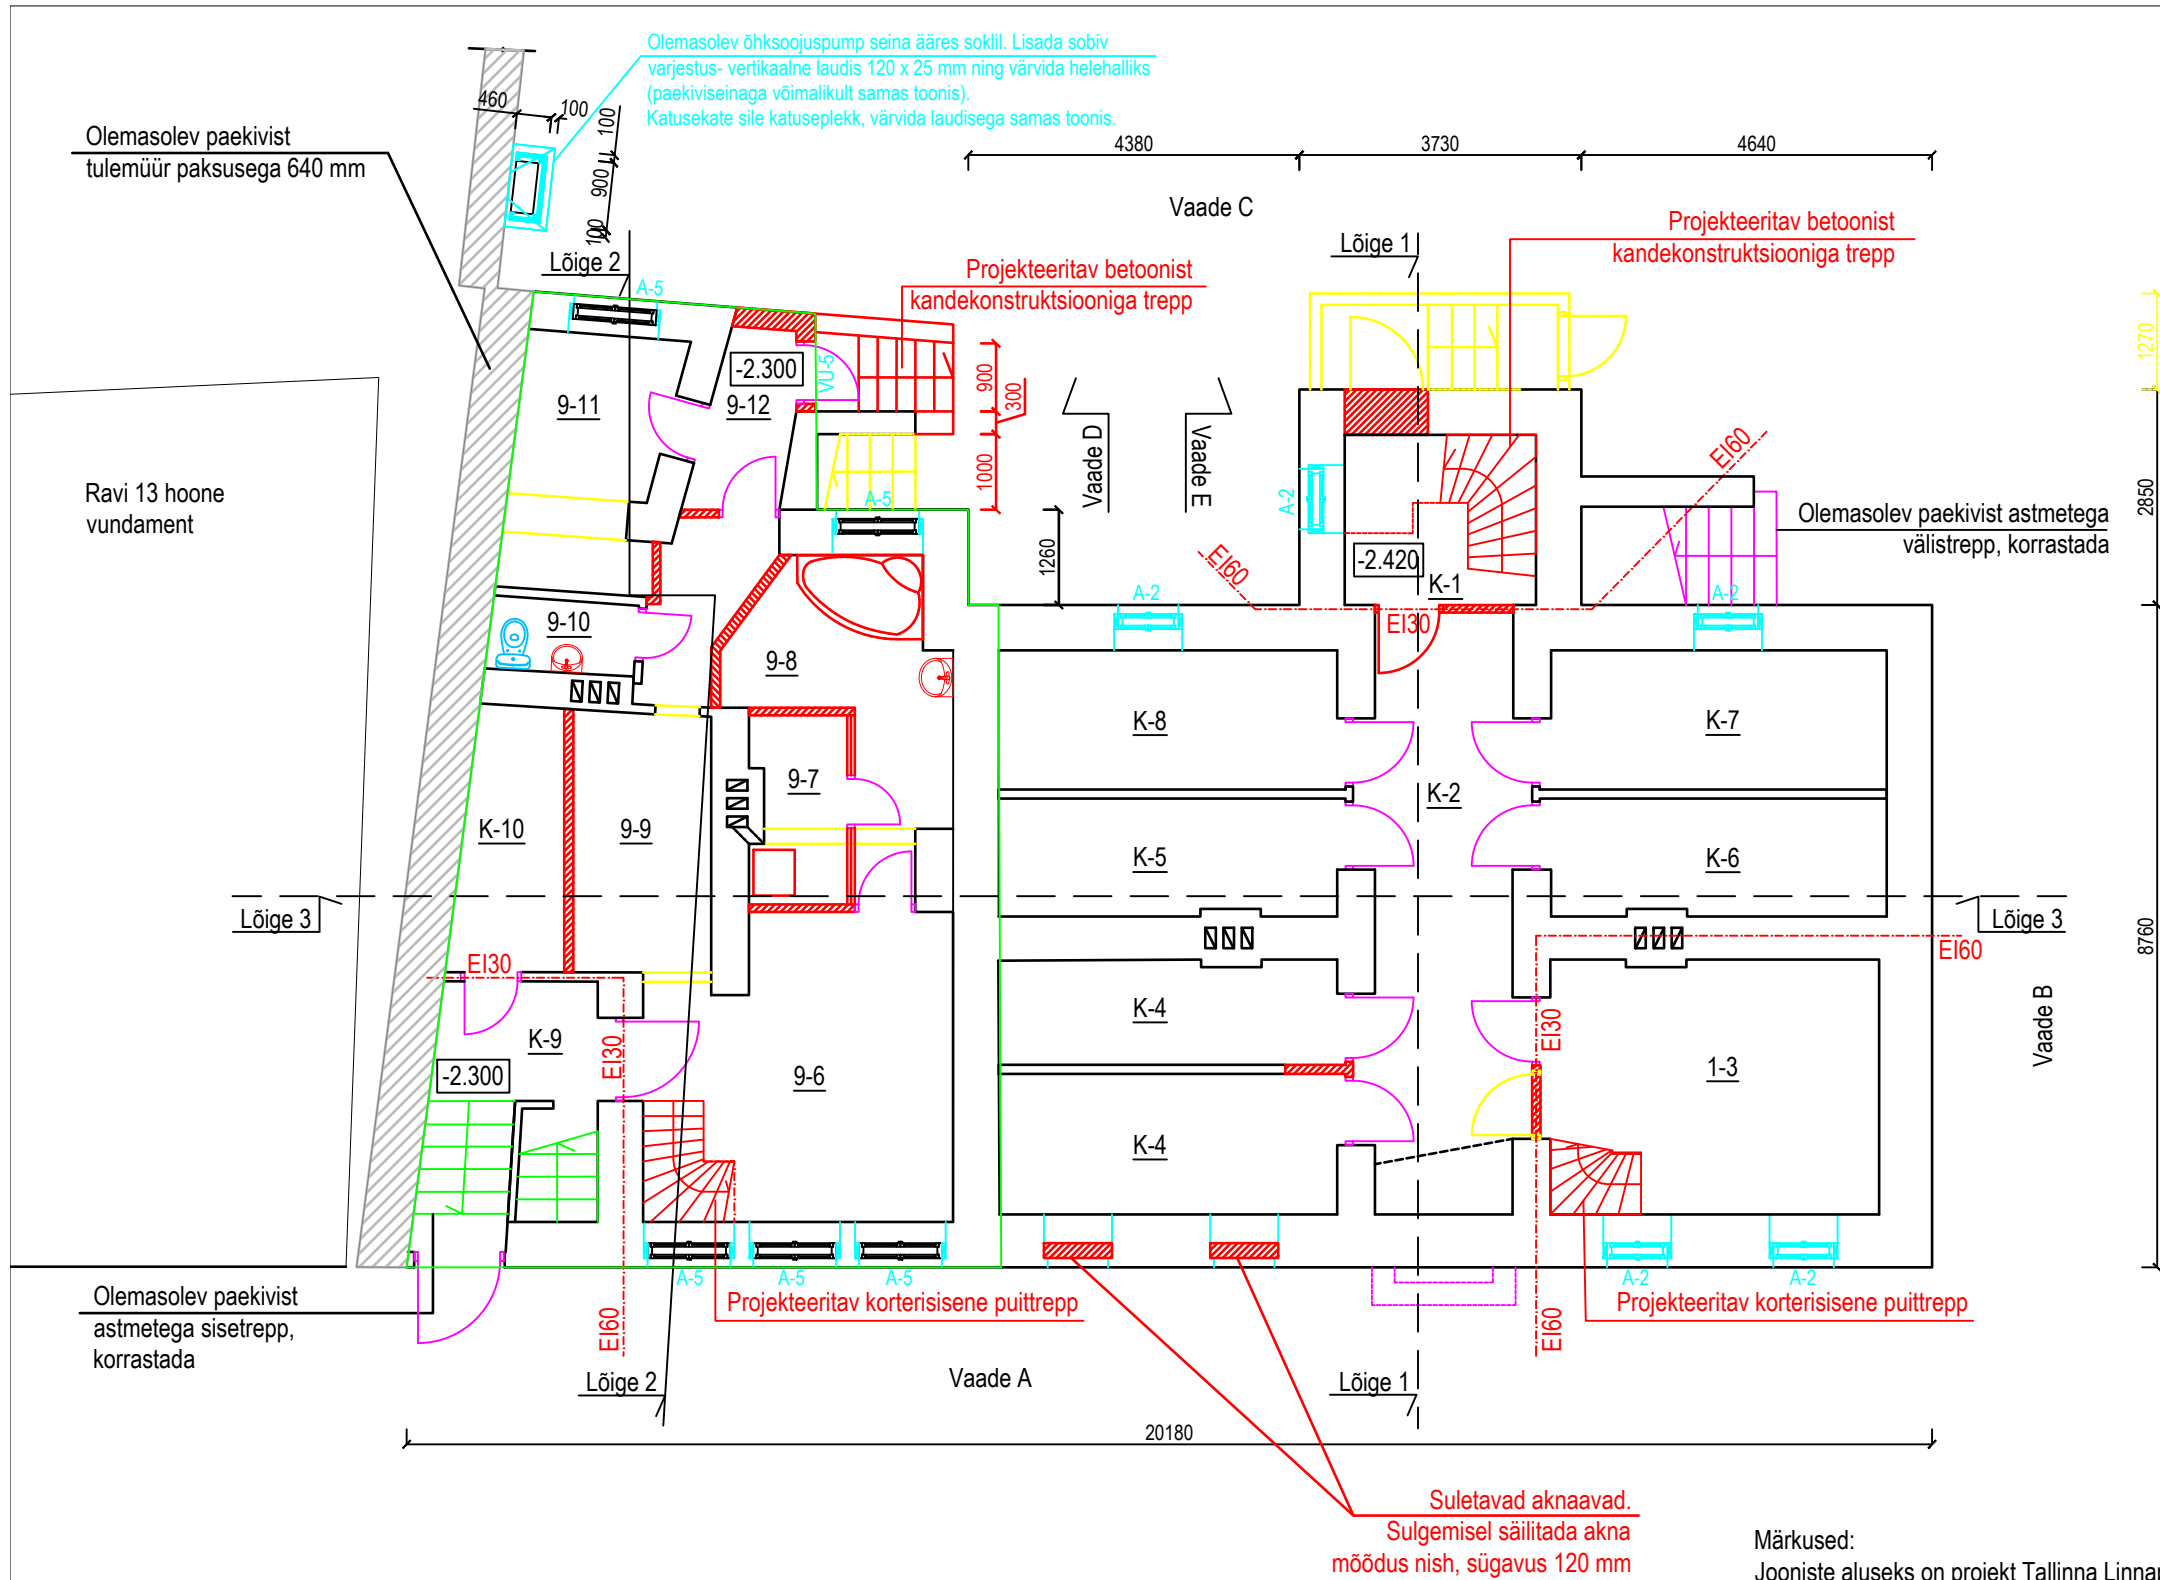

Ruumide eksplikatsioon		
tähis	nimetus	suurus m2
K-1	Trepikoda	5,7
K-2	Koridor	10,1
K-3	Abiruum	9,0
K-4	Abiruum	6,7
K-5	Abiruum	9,0
K-6	Abiruum	6,2
K-7	Abiruum	9,3
K-8	Abiruum	7,0
K-9	Trepikoda	7,6
K-10	Abiruum	5,6
Üldkasutatavad pinnad kokku		76,2

Korter 1 (lisanduv osa keldrikorrusel)		
1-3	Abiruum	15,6
Korter 1 kokku keldrikorrusel		15,6

Korter 9 (lisanduv osa keldrikorrusel)		
9-6	Sauna eesruum	15,1
9-7	Saun	3,0
9-8	Pesuruum	8,2
9-9	Koridor	8,5
9-10	WC	3,0
9-11	Abiruum	7,1
9-12	Esik	2,9
Korter 9 kokku keldrikorrusel		47,8

Keldrikorrus KOKKU	139,6
--------------------	-------

- Tähistused
- olemasolevad seinad ja konstruktsioonid
 - lammutatavad seinad ja konstruktsioonid
 - projekteeritavad seinad ja konstruktsioonid

Märkused:
Jooniste aluseks on projekt Tallinna Linnaplaneerimise Ametist (1901, autor Konstantin Wilcken), ajaloolised fotod, inventariseerimisjoonised (1962 a) ning kohapealsed mõõdistused.
Keldrikorruse kõrgus 2.20 ja 2.60
Vaated vt. joonised EP-8 ...EP-11
Lõiked vt. joonised EP-12 ja EP-13
Sõlmede lahendused vt. joonised EP-14 ...EP-17
Avatäidete spetsifikatsioon vt. joonis EP- 18, EP-19