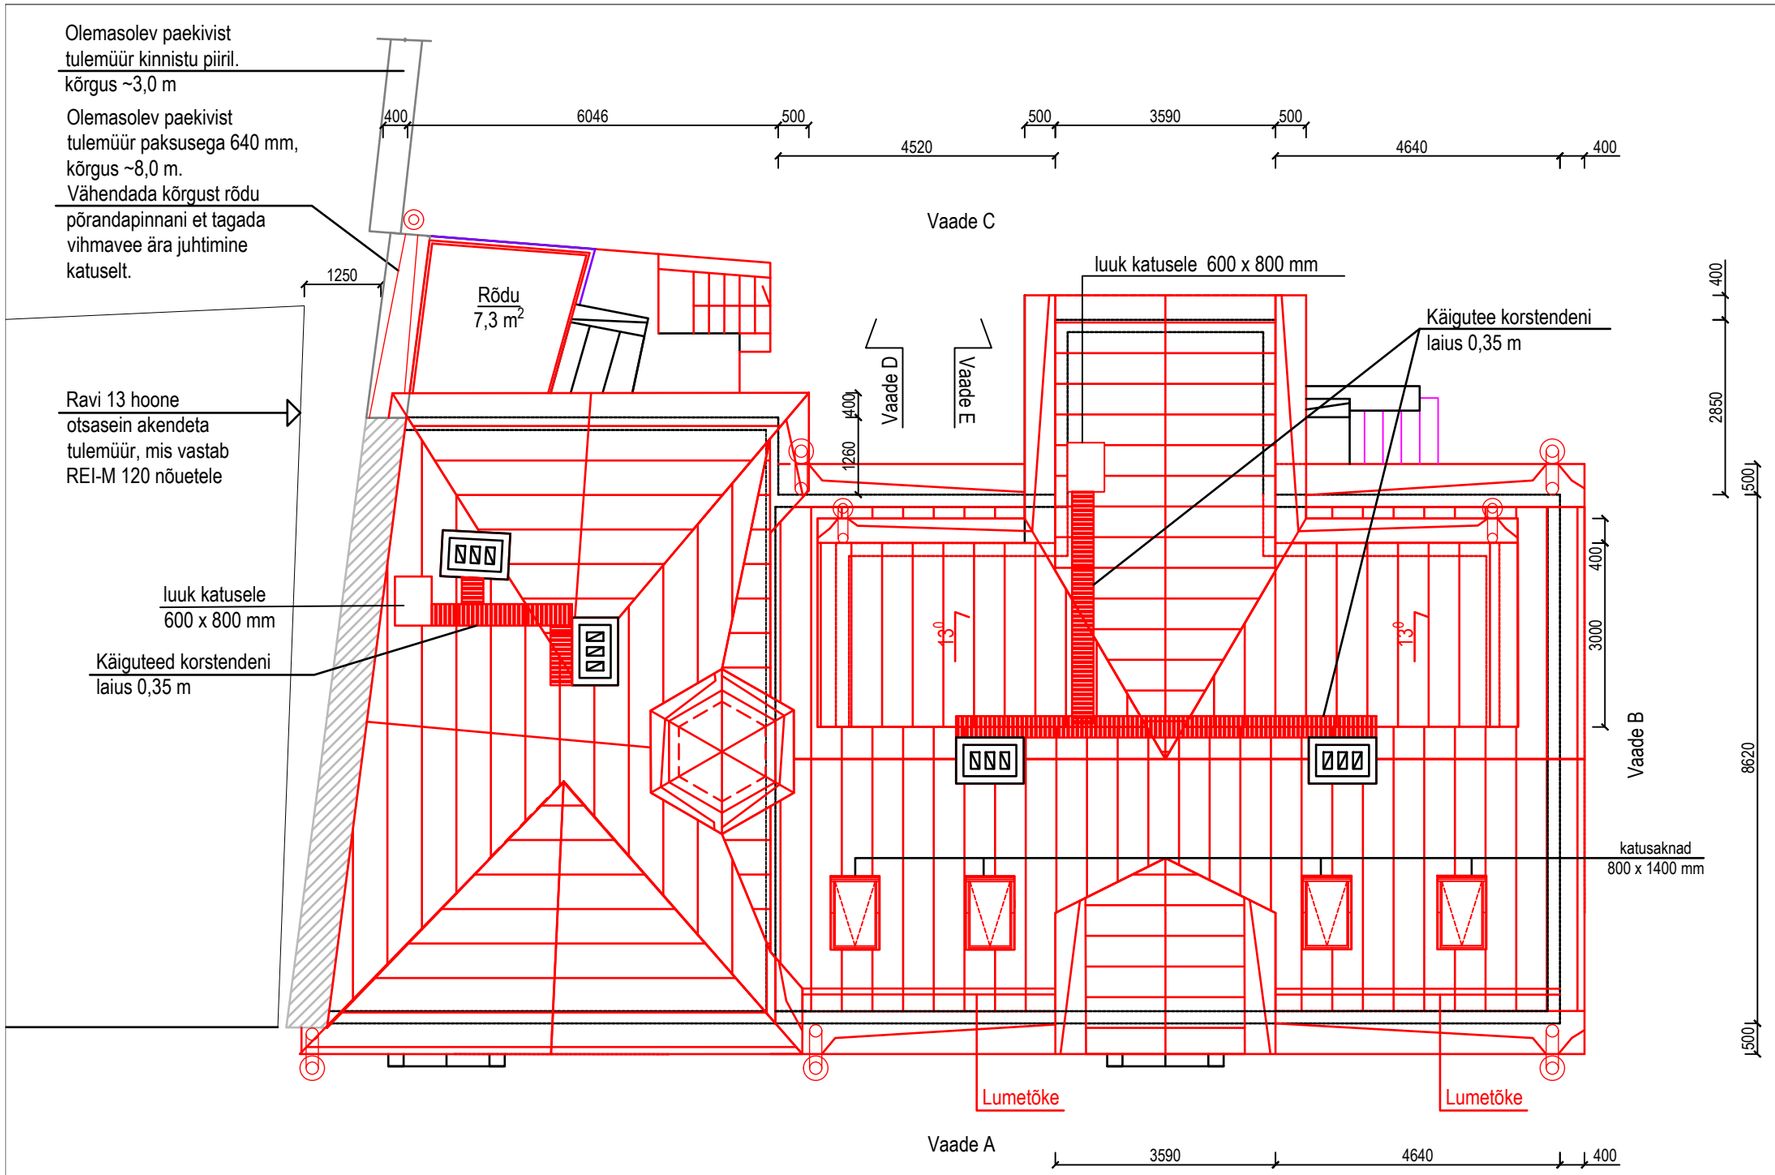

Tähistused

---------- olemasolevad välisseinad

———— projekteeritavad konstruktsioonid

Märkused:
Jooniste aluseks on projekt Tallinna Linnaplaneerimise Ametist (1901, autor Konstantin Wilcken), ajaloolised fotod, inventariseerimisjoonised (1962 a) ning kohapealsed mõõdistused.
Sadevete äravool lahendada katusepealsete rennide ning ümmarguse kujuga vihmaveetorude- ja lehtritega säilinud algsete torude ja lehtrite eeskujul. Vihmaveetorude kaugus maapimmast max. 200 mm. Tänavapoolsetele torudele lisada terasest tugevdused kuni 1,0 m kõrgusele maapinnast.
Lisada katuseluugid, käiguteed korstendeni ning lumetõkked. Paigaldada vastavalt tootjapoolsetele juhistele ning värvida katusekattega samas toonis.
Katusekatte värvitoon vt. vaadete joonised EP-8...EP-11.
Räästate joonised vt. joonis EP-17