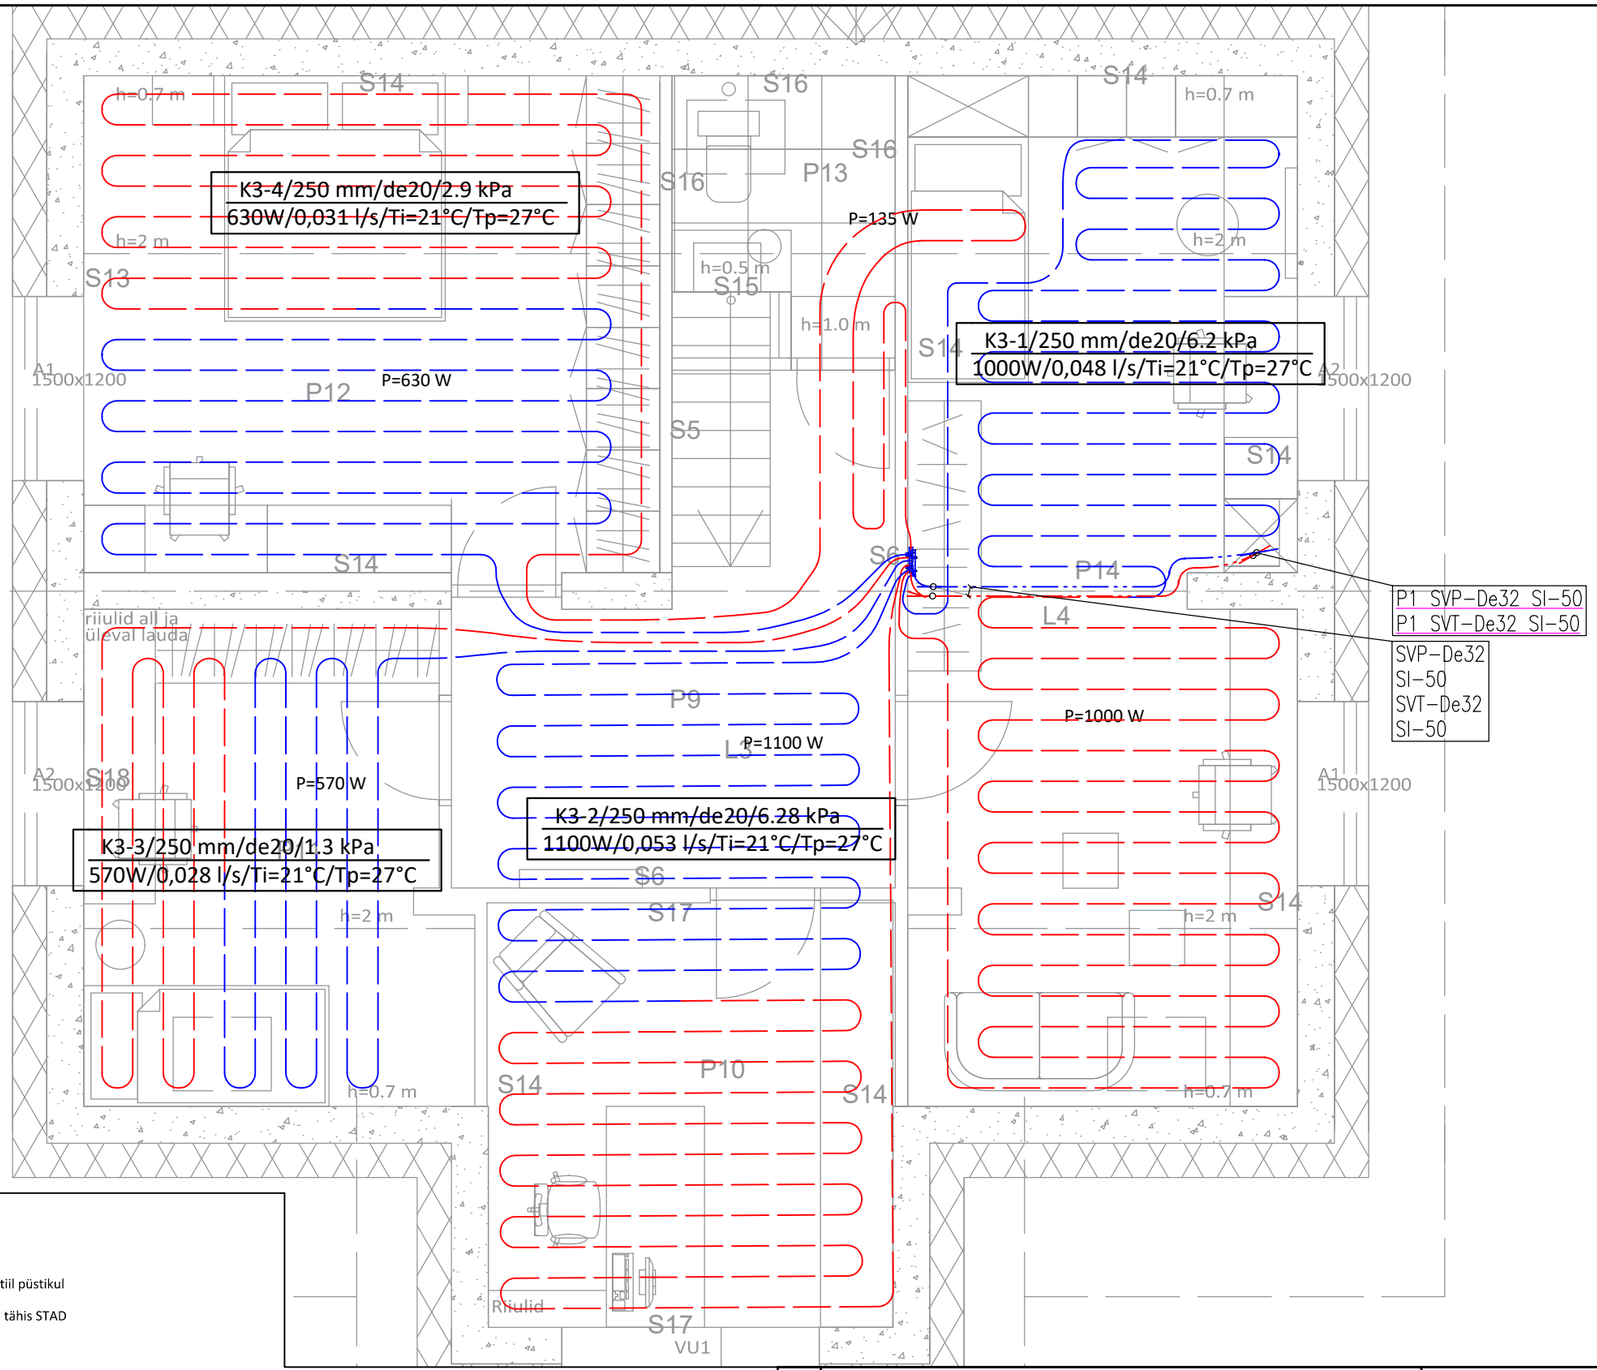

Tingmärgid:

- Pealevoolutoru
- Tagasivoolutoru
- Pealevoolutoru 38°C
- Tagasivoolutoru 33°C
- Torustik vertikaaltasapinnas
- Torustik horisontaaltasapinnas
- Torustik laeall
- Torustik Põrandas

- Ruumi termostaat
- Püstik
- Sulgventiil / sulgventiil püstikul tähis KK
- Tasakaalustusventiil tähis STAD
- Veearvesti tähis VM
- Tagasilöögiklapp tähis TK
- Pump

SVP–De20
SI–30 — Küttevee pealevoolu tähis, koos läbimõõdu ja isolatsioonikihi paksusega mm

SVT–De20 — Küttevee tagasivoolu tähis koos läbimõõduga

P1 SVP–De16 — Laskumine alumisele korrusele koos nr´iga

P1 SVP–De16 — Tõus ülemisele korrusele koos nr´iga

P1 SVP–De16 — Tõus/langus samal korrusel koos nr´iga

P1 SVP–De16 — Püstik läbi korruse koos nr´iga

K1-4/200 mm/de20/2,2 kPa
650 W/ 0,032 l/s/Ti=21°C/Tp=27°C

Põrandakütte kontuuri tähistus:
Kollektor-ringi number/paigaldussamm/toru läbimõõt/rõhulang kontuuris
põrandapinna küttevõimsus/vooluhulk/Sisetempertuur/max. lubatud
põrandapinna temperatuur

P=680W — Arvutuslik ruumi soojuskadu

Märkused:
1. Torustike paigaldamise nõudeid vaata täpsemalt seletuskirjast.
2. Jaotustorud ja magistraaltorud isoleerida kondensaadi ja soojusülekande vältimiseks
3. Soojust ruumi utiliseerivad tagasivoolu-torud võivad olla isoleerimata.
4. Konstruktsioonidest läbiminekud teostada hülsstorus, tühimikud tihendada. Jälgida tuleohutusnõudeid.
5. Konstruktsioonides paiknevad torud hülsstorus
6. Tehnosüsteemide täpsemad nõuded ehitamisele vastavalt RYL ja ETF/RT kartoteegile.

Nr	Muudatus	Kuupäev	Nimi