


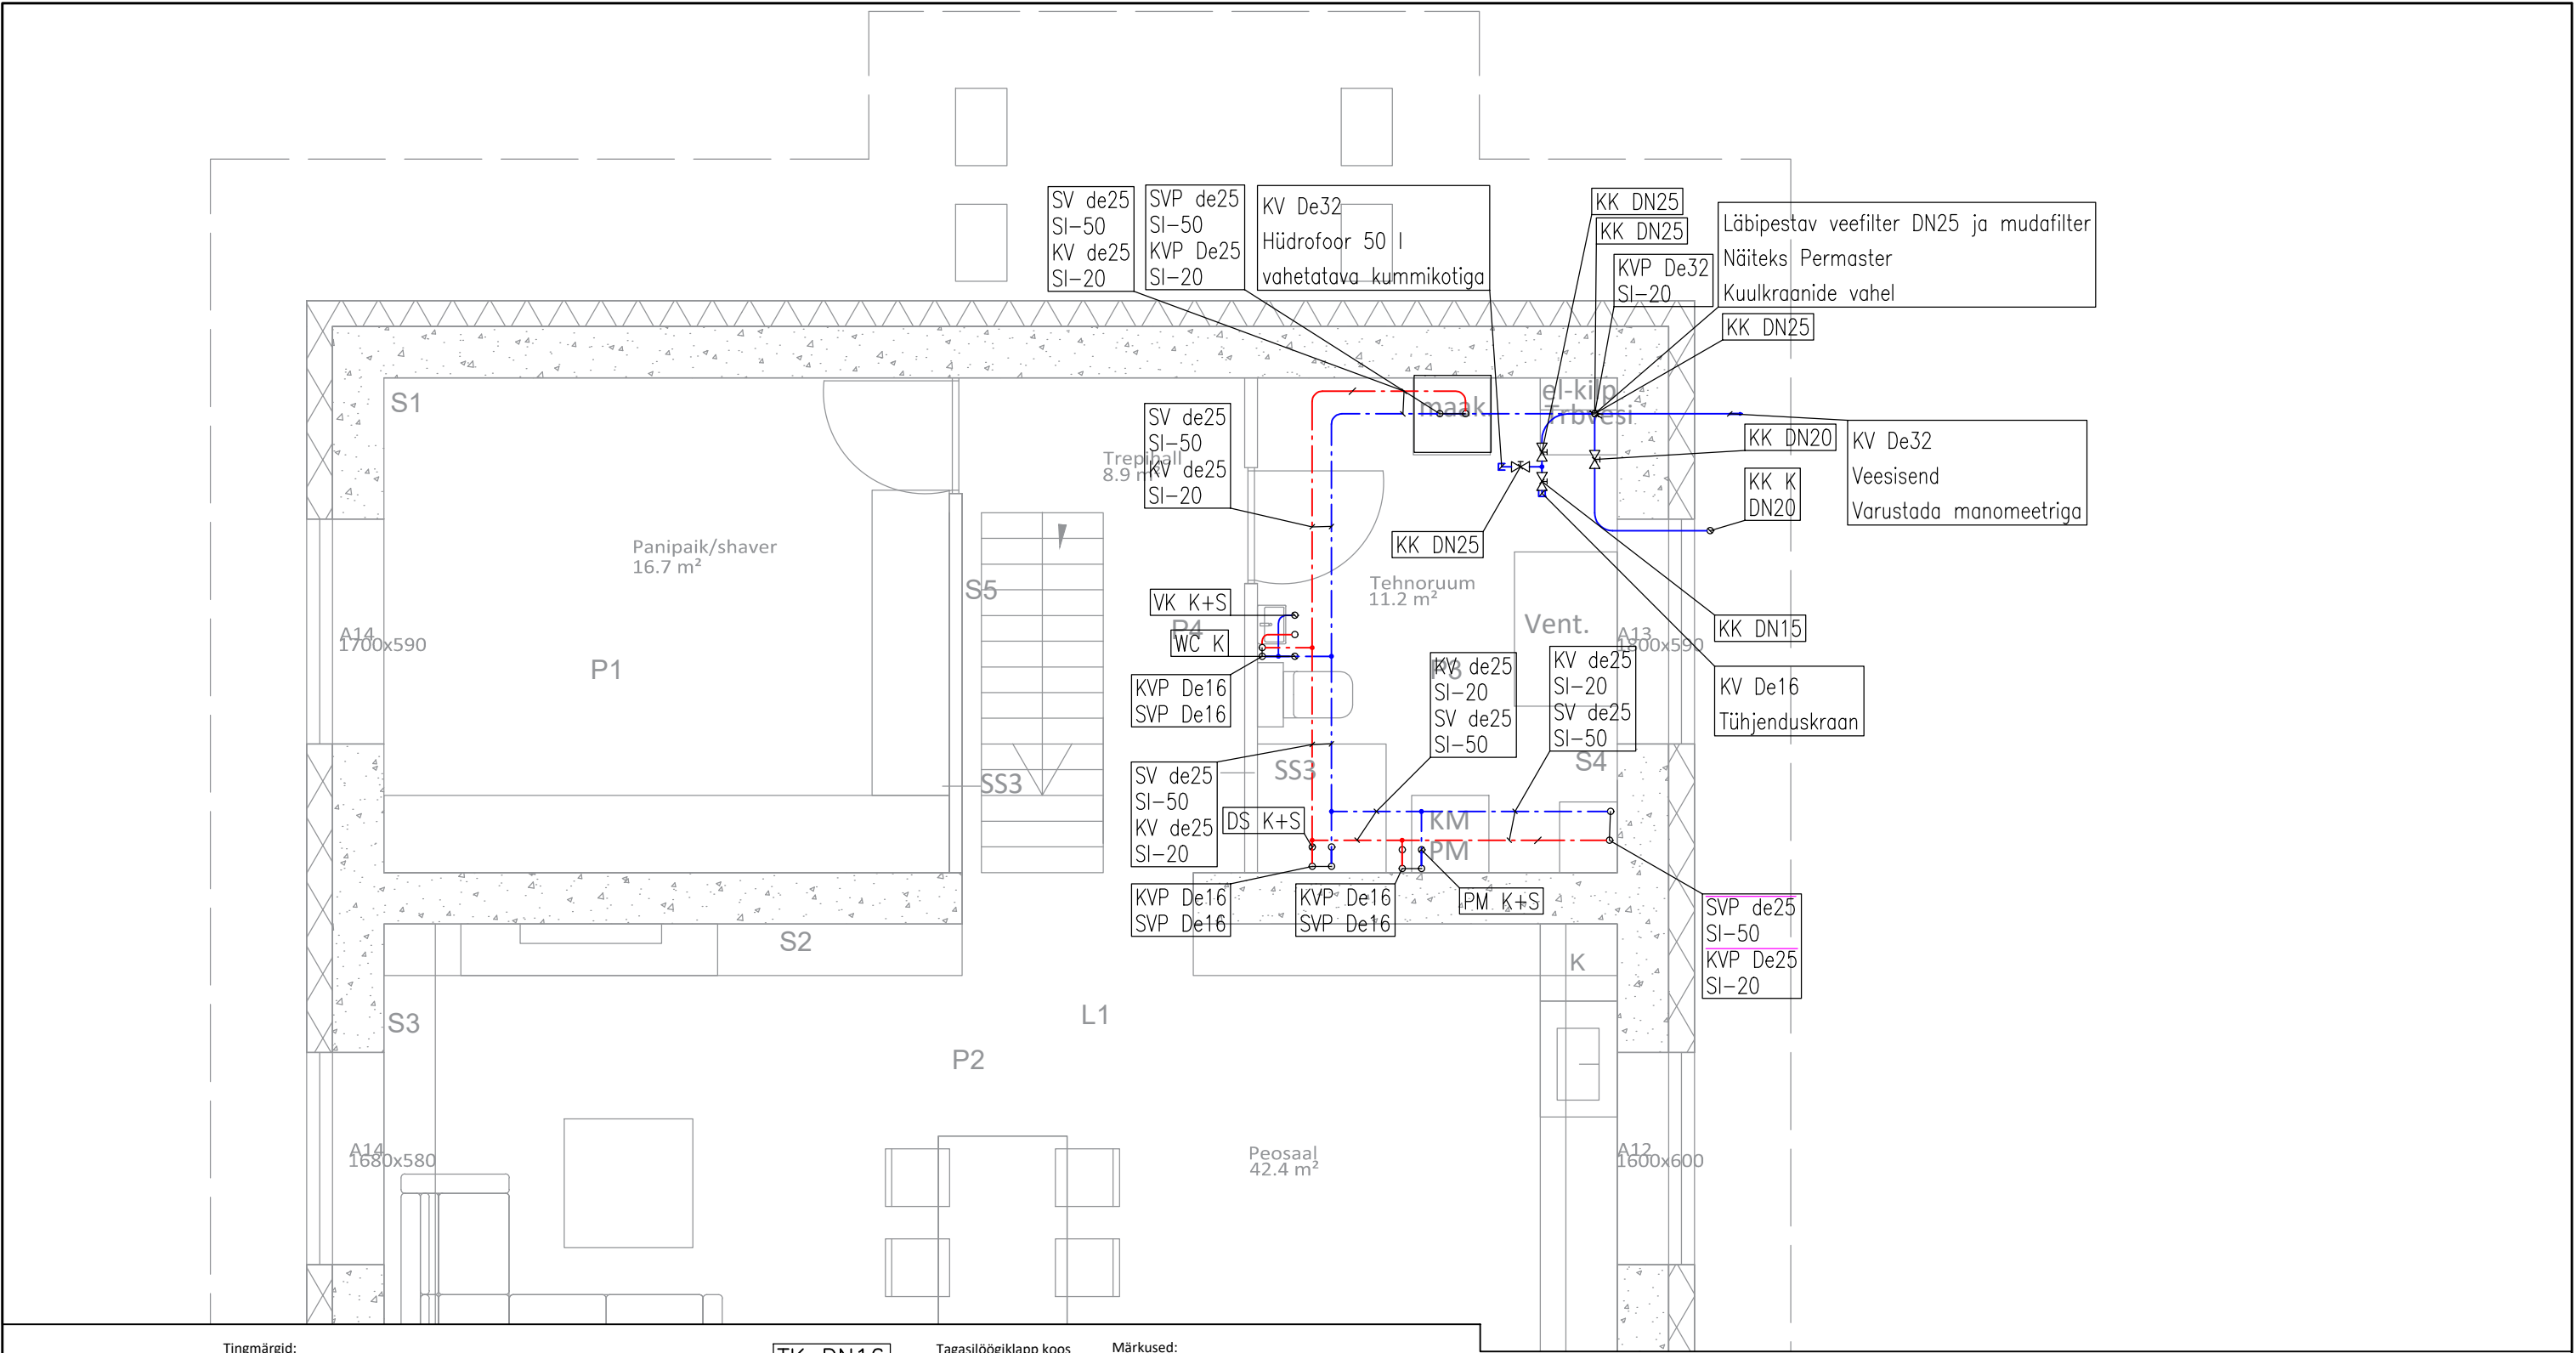

Tingmärgid:

Ringlusveetoru

Soojaveetoru

Külmaveetoru

H=0-2500 mm

Torustik

vertikaaltasapinnas

Torustik

horisontaaltasapinnas

Torustik laeall

H>2500 mm

Torustik Põrandas

H<0

Torustik laepeal

H>3000 mm

KVP De16

SVP De16

SVRP De16

SVP De16

o o

VK K+S

Laskumine alumisele korrusele

Tõus ülemisele korrusele

Tõus/langus samal korrusel

Püstik läbi korruse

Veetarbepunkt / Püstik

Sulgventiil / sulgventiil püstikul

Tasakaalustusventiil

San.seadme tähis VK-valamukauss, PI-pissuaar, WC-klosetipott, KV-köögi valam, DS-Dušš, KK-kastmiskraan, PS-pesumasin, K-külm vesi, S-soe vesi

TK DN16

KK DN16

SVR De16

SV De16

KV De16

KV De16 SI-21

Tagasilöögiklapp koos tinglähimõõduga

Kuulakraani tähis koos tinglähimõõduga

Soojaveeringlustoru tähis koos lähimõõduga

Soojaveetoru tähis koos lähimõõduga

Külmaveetoru tähis koos lähimõõduga

Toru tähis koos isolatsiooni paksuse klassiga

Märkused:

1. Tähistamata üht san.seadet teenindavad jaotustorud De16.
2. Tähistamata tõusud/langused on samal korrusel.
3. San.seadmete ühendustorud 1/2 ".
4. Kõik san.seadmed varustada sulgliitmikega.
5. Torustike paigaldamise vältida liitmike konstruktsioonides või liigipääsematutes kohtades.
6. Jaotustorud ja magistraaltorud isoleerida kondensaadi ja soojusülekande vältimiseks
7. Konstruktsioonidest läbimineku teostada hülsstoru, tühimikud tihendada. Kõik konstruktsioonidesse paigaldatud torud paigaldada hülsstoru.
8. Torustike paigaldamisel arvestada teiste tehnosüsteemide ja konstruktsioonide paigutusega.
9. Tehnosüsteemide täpsemad nõuded ehitamisele vastavalt RYL ja ETF/RT kartoteegile.

Nr	Muudatus	Kuupäev	Nimi
----	----------	---------	------