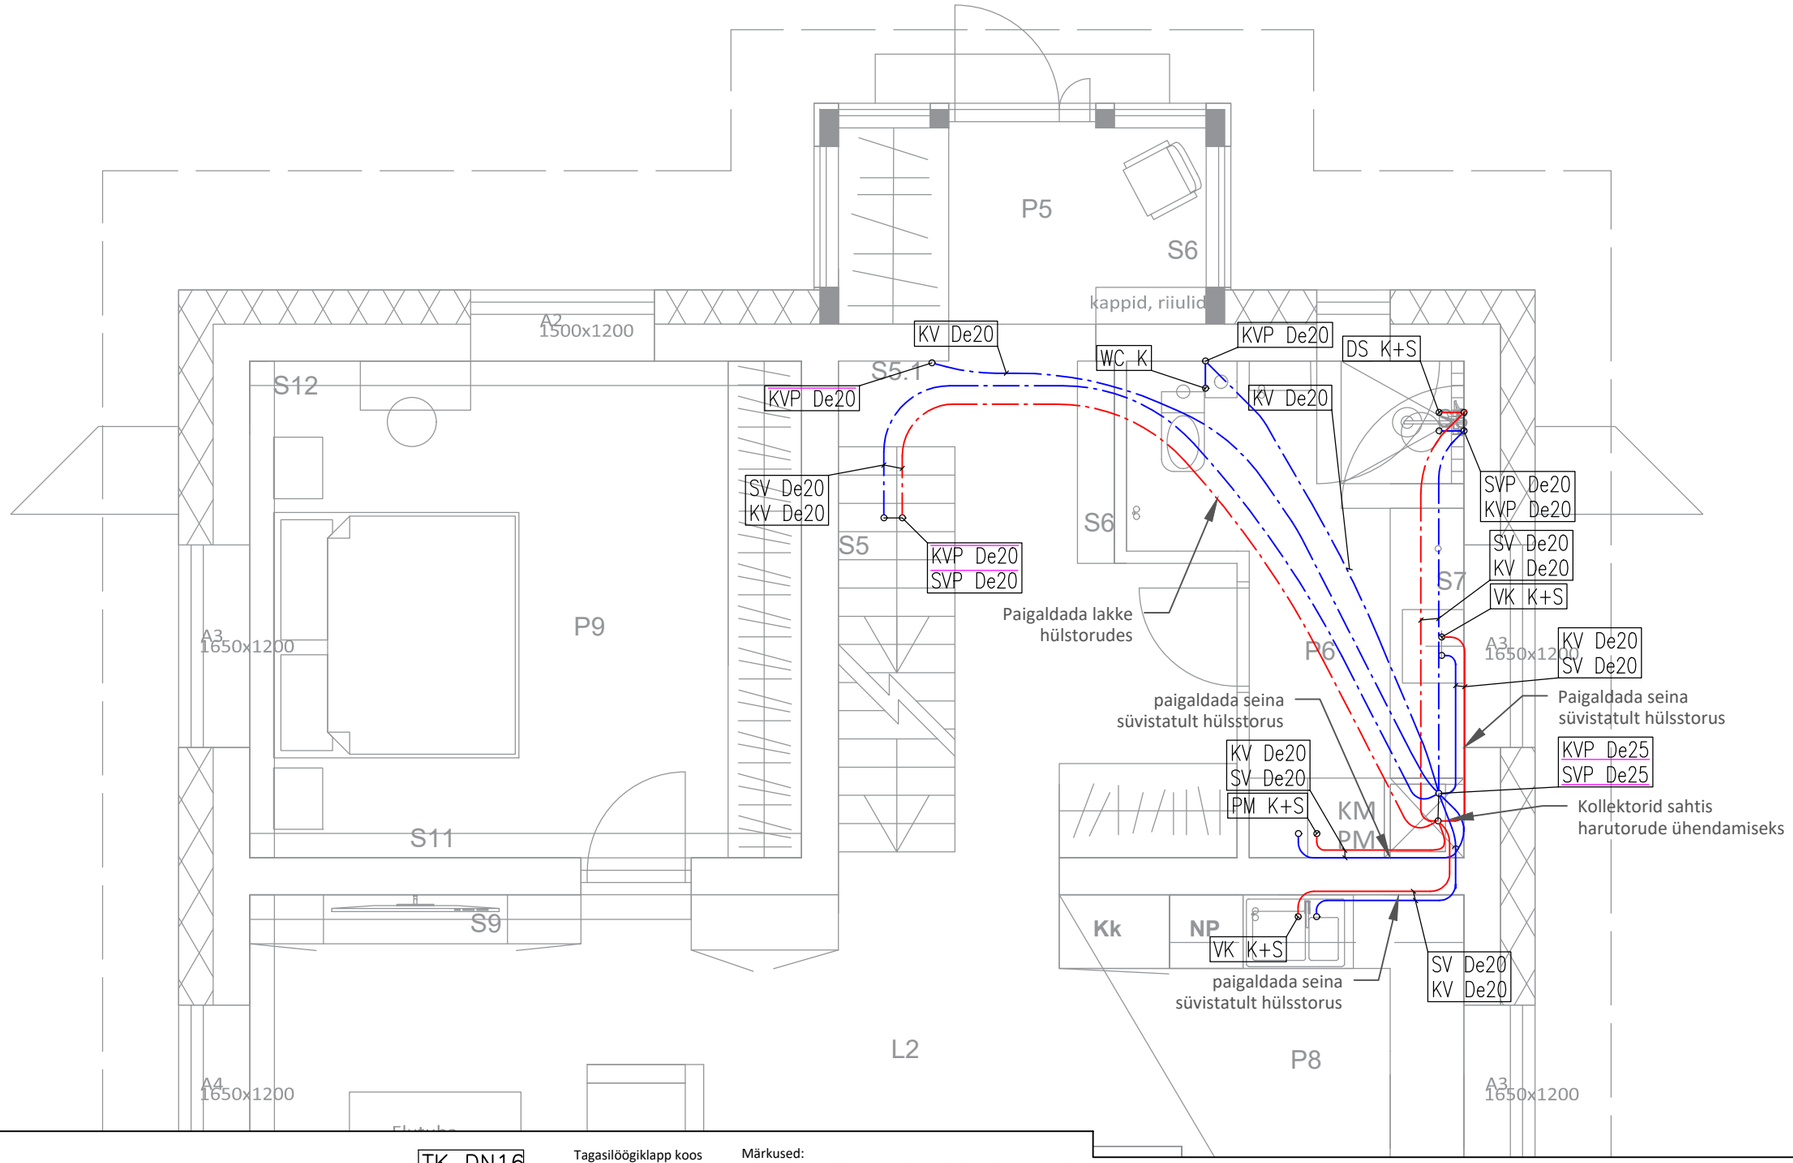

Tingmärgid:

Ringlusveetoru
Soojaveetoru
Külmaveetoru
H=0-2500 mm

Torustik vertikaaltasapinnas
Torustik horisontaaltasapinnas

Torustik laeall
H>2500 mm

Torustik Põrandas
H<0

Torustik laepeal
H>3000 mm

KVP De16 — Laskumine alumisele korrusele

SVP De16 — Tõus ülemisele korrusele

SVRP De16 — Tõus/langus samal korrusel

SVP De16 — Püstik läbi korruse

Veetarbepunkt / Püstik

Sulgventiil / sulgventiil püstikul

Tasakaalustusventiil

VK K+S — San.seadme tähis VK-valamukauss, PI-pissuaar, WC-klosetipott, KV-köögi valamu, DS-Dušš, KK-kastmiskraan, PS-pesumasin, K-külm vesi, S-soe vesi

TK DN16 — Tagasilöögiklapp koos tingläbimõõduga

KK DN16 — Kuulkraani tähis koos tingläbimõõduga

SVR De16 — Soojaveeringlustoru tähis koos läbimõõduga

SV De16 — Soojaveetoru tähis koos läbimõõduga

KV De16 — Külmaveetoru tähis koos läbimõõduga

KV De16 SI-21 — Toru tähis koos isolatsiooni paksuse klassiga

Märkused:
1. Tähistamata üht san.seadet teenindavad jaotustorud De16.
2. Tähistamata tõusud/langused on samal korrusel.
3. San.seadmete ühendustorud 1/2 ".
4. Kõik san.seadmed varustada sulgliitmikega.
5. Torustike paigaldamise vältida liitmike konstruktsioonides või ligipääsematutes kohtades.
6. Jaotustorud ja magistraaltorud isoleerida kondensaadi ja soojusülekande vältimiseks
7. Konstruktsioonidest läbiminekud teostada hülsstorus, tühimikud tihendada. Kõik konstruktsioonidesse paigaldatud torud paigaldada hülsstorus.
8. Torustike paigaldamisel arvestada teiste tehnosüsteemide ja konstruktsioonide paigutusega.
9. Tehnosüsteemide täpsemad nõuded ehitamisele vastavalt RYL ja ETF/RT kartoteegile.

Nr	Muudatus	Kuupäev	Nimi