


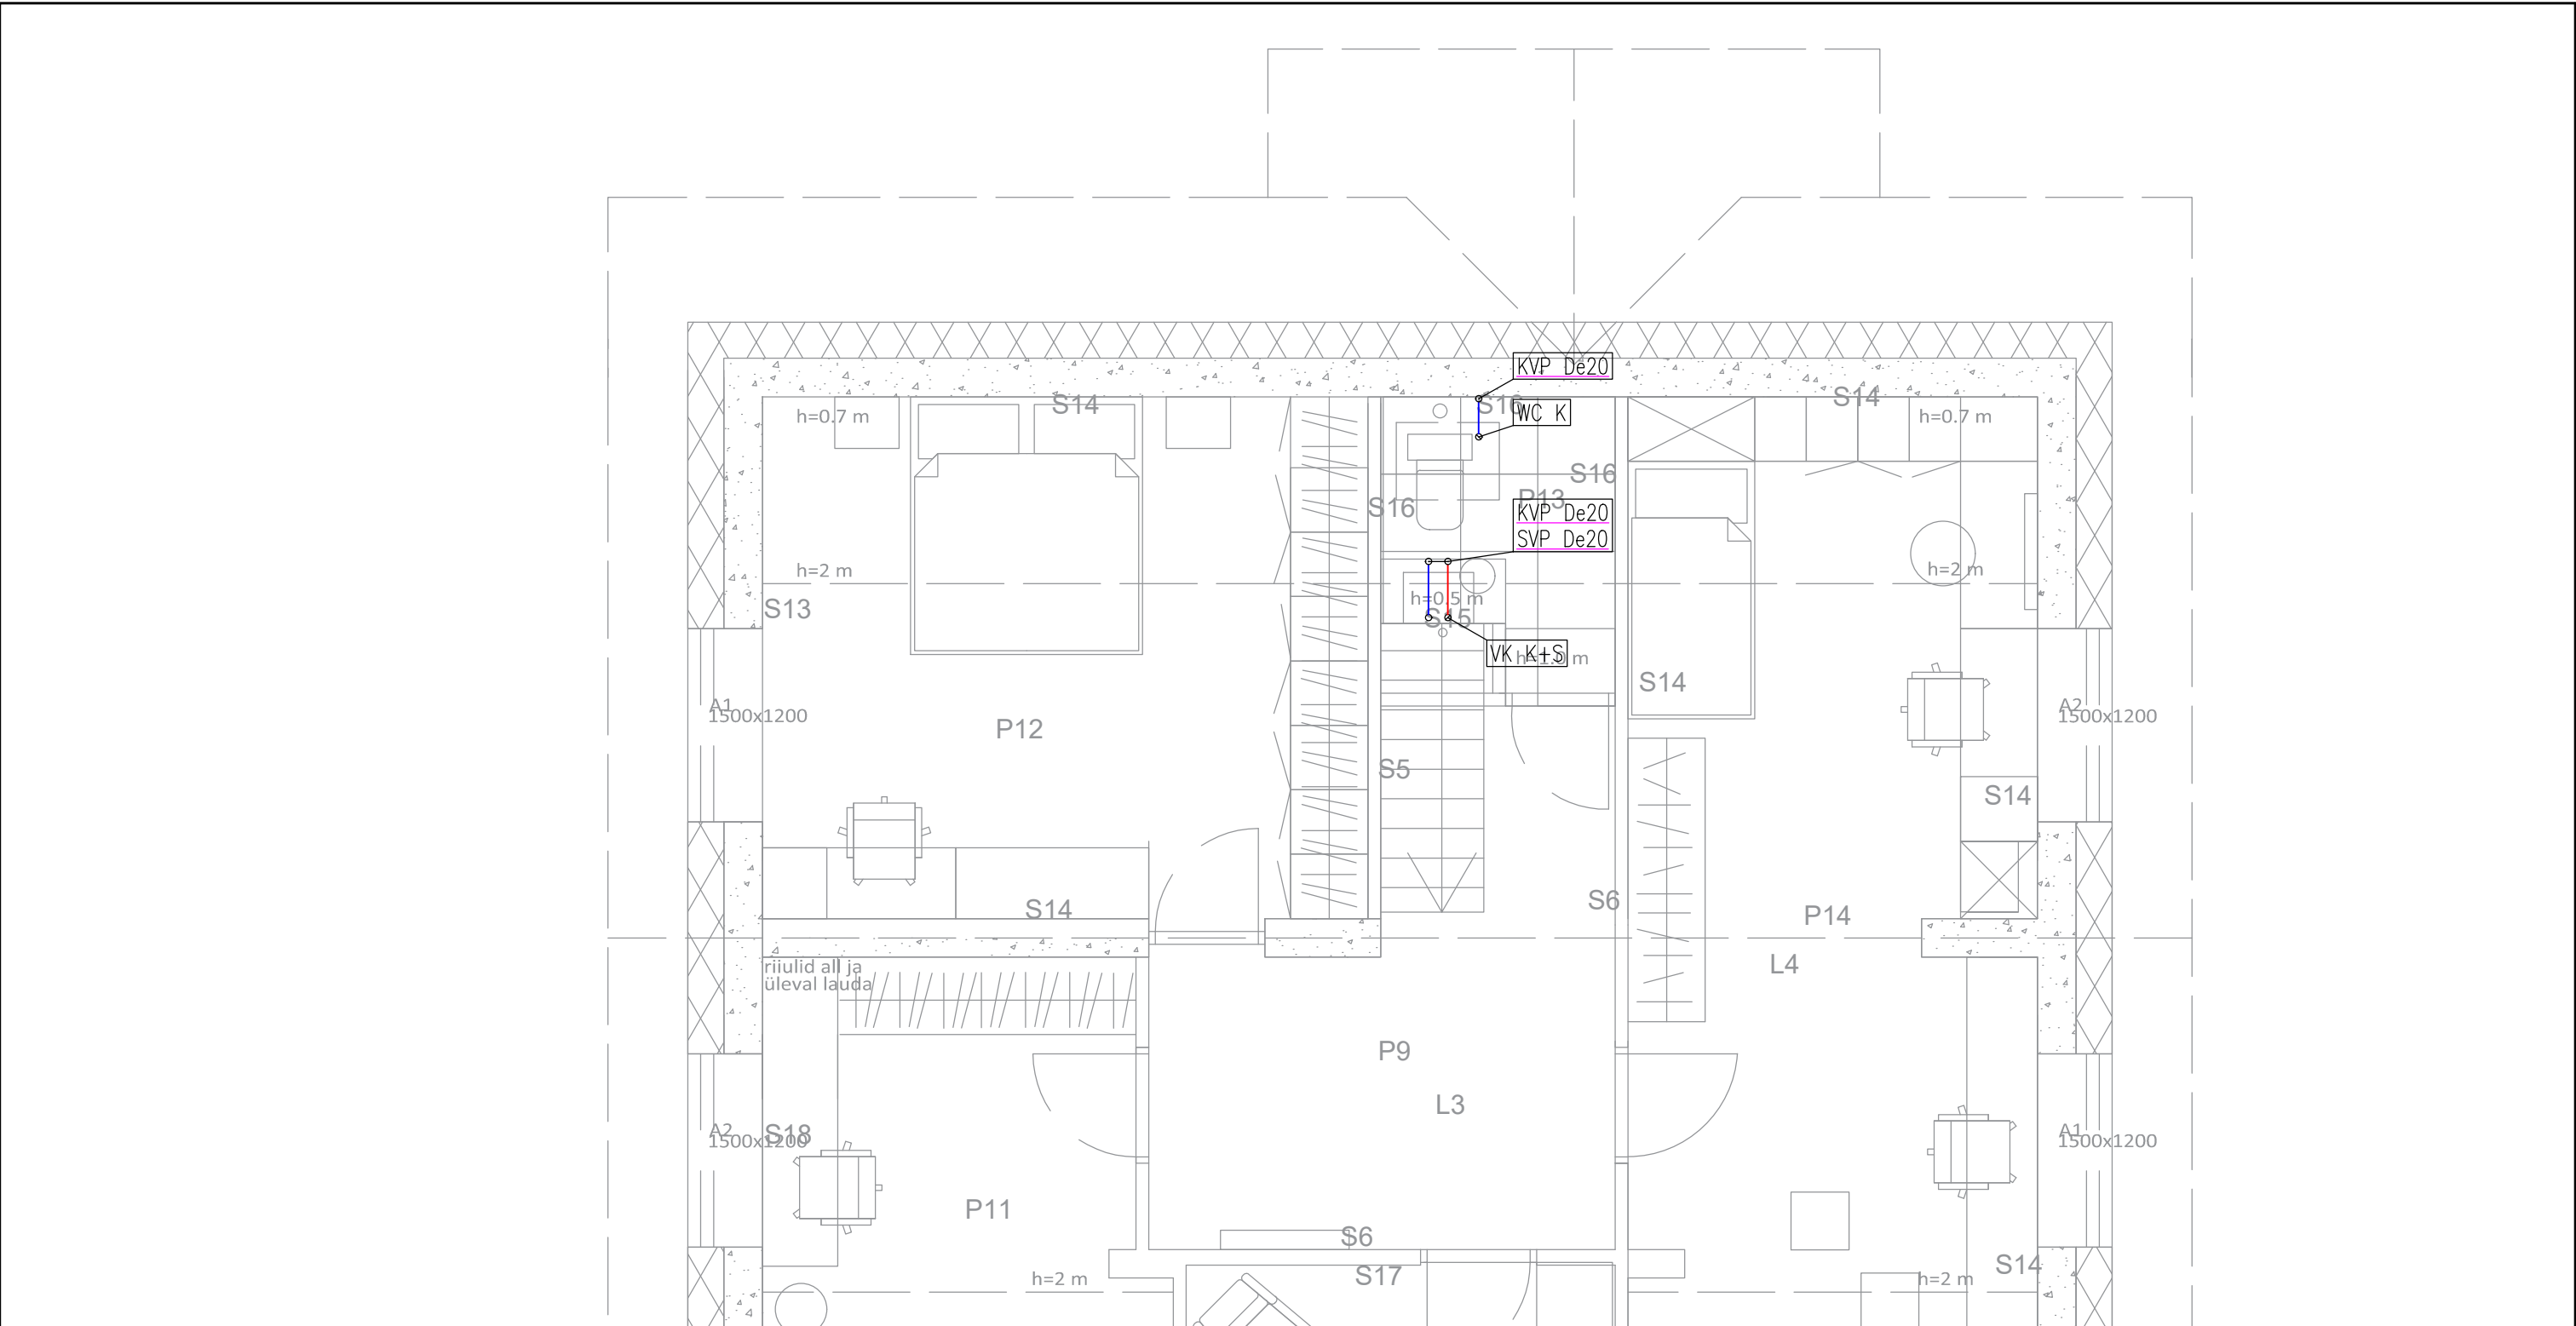

- Tingmärgid:
- Ringlusveetoru
 - Soojaveetoru
 - Külmaveetoru
 - Torustik vertikaaltasapinnas
 - Torustik horisontaaltasapinnas
 - Torustik laeall
 - Torustik Põrandas
 - Torustik laepeal

- KVP De16
- SVP De16
- SVRP De16
- SVP De16
- TK DN16
- KK DN16
- SVR De16
- SV De16
- KV De16
- KV De16 SI-21

- Tagasilöögiklapp koos tinglähimõduga
- Kuulkraani tähis koos tinglähimõduga
- Soojaveeringlustoru tähis koos lähimõduga
- Soojaveetoru tähis koos lähimõduga
- Külmaveetoru tähis koos lähimõduga
- Toru tähis koos isolatsiooni paksuse klassiga

- Märkused:
- 1. Tähistamata üht san.seadet teenindavad jaotustorud De16.
- 2. Tähistamata tõusud/langused on samal korrusel.
- 3. San.seadmete ühendustorud 1/2 ".
- 4. Kõik san.seadmed varustada sulgliitmikega.
- 5. Torustike paigaldamise vältida liitmike konstruktsioonides või ligipääsematutes kohtades.
- 6. Jaotustorud ja magistraaltorud isoleerida kondensaadi ja soojusülekande vältimiseks
- 7. Konstruktsioonidest läbimineku teostada hülsstoru, tühimikud tihendada. Kõik konstruktsioonidesse paigaldatud torud paigaldada hülsstorus.
- 8. Torustike paigaldamisel arvestada teiste tehnosüsteemide ja konstruktsioonide paigutusega.
- 9. Tehnosüsteemide täpsemad nõuded ehitamisele vastavalt RYL ja ETF/RT kartoteegile.

Nr	Muudatus	Kuupäev	Nimi
----	----------	---------	------