


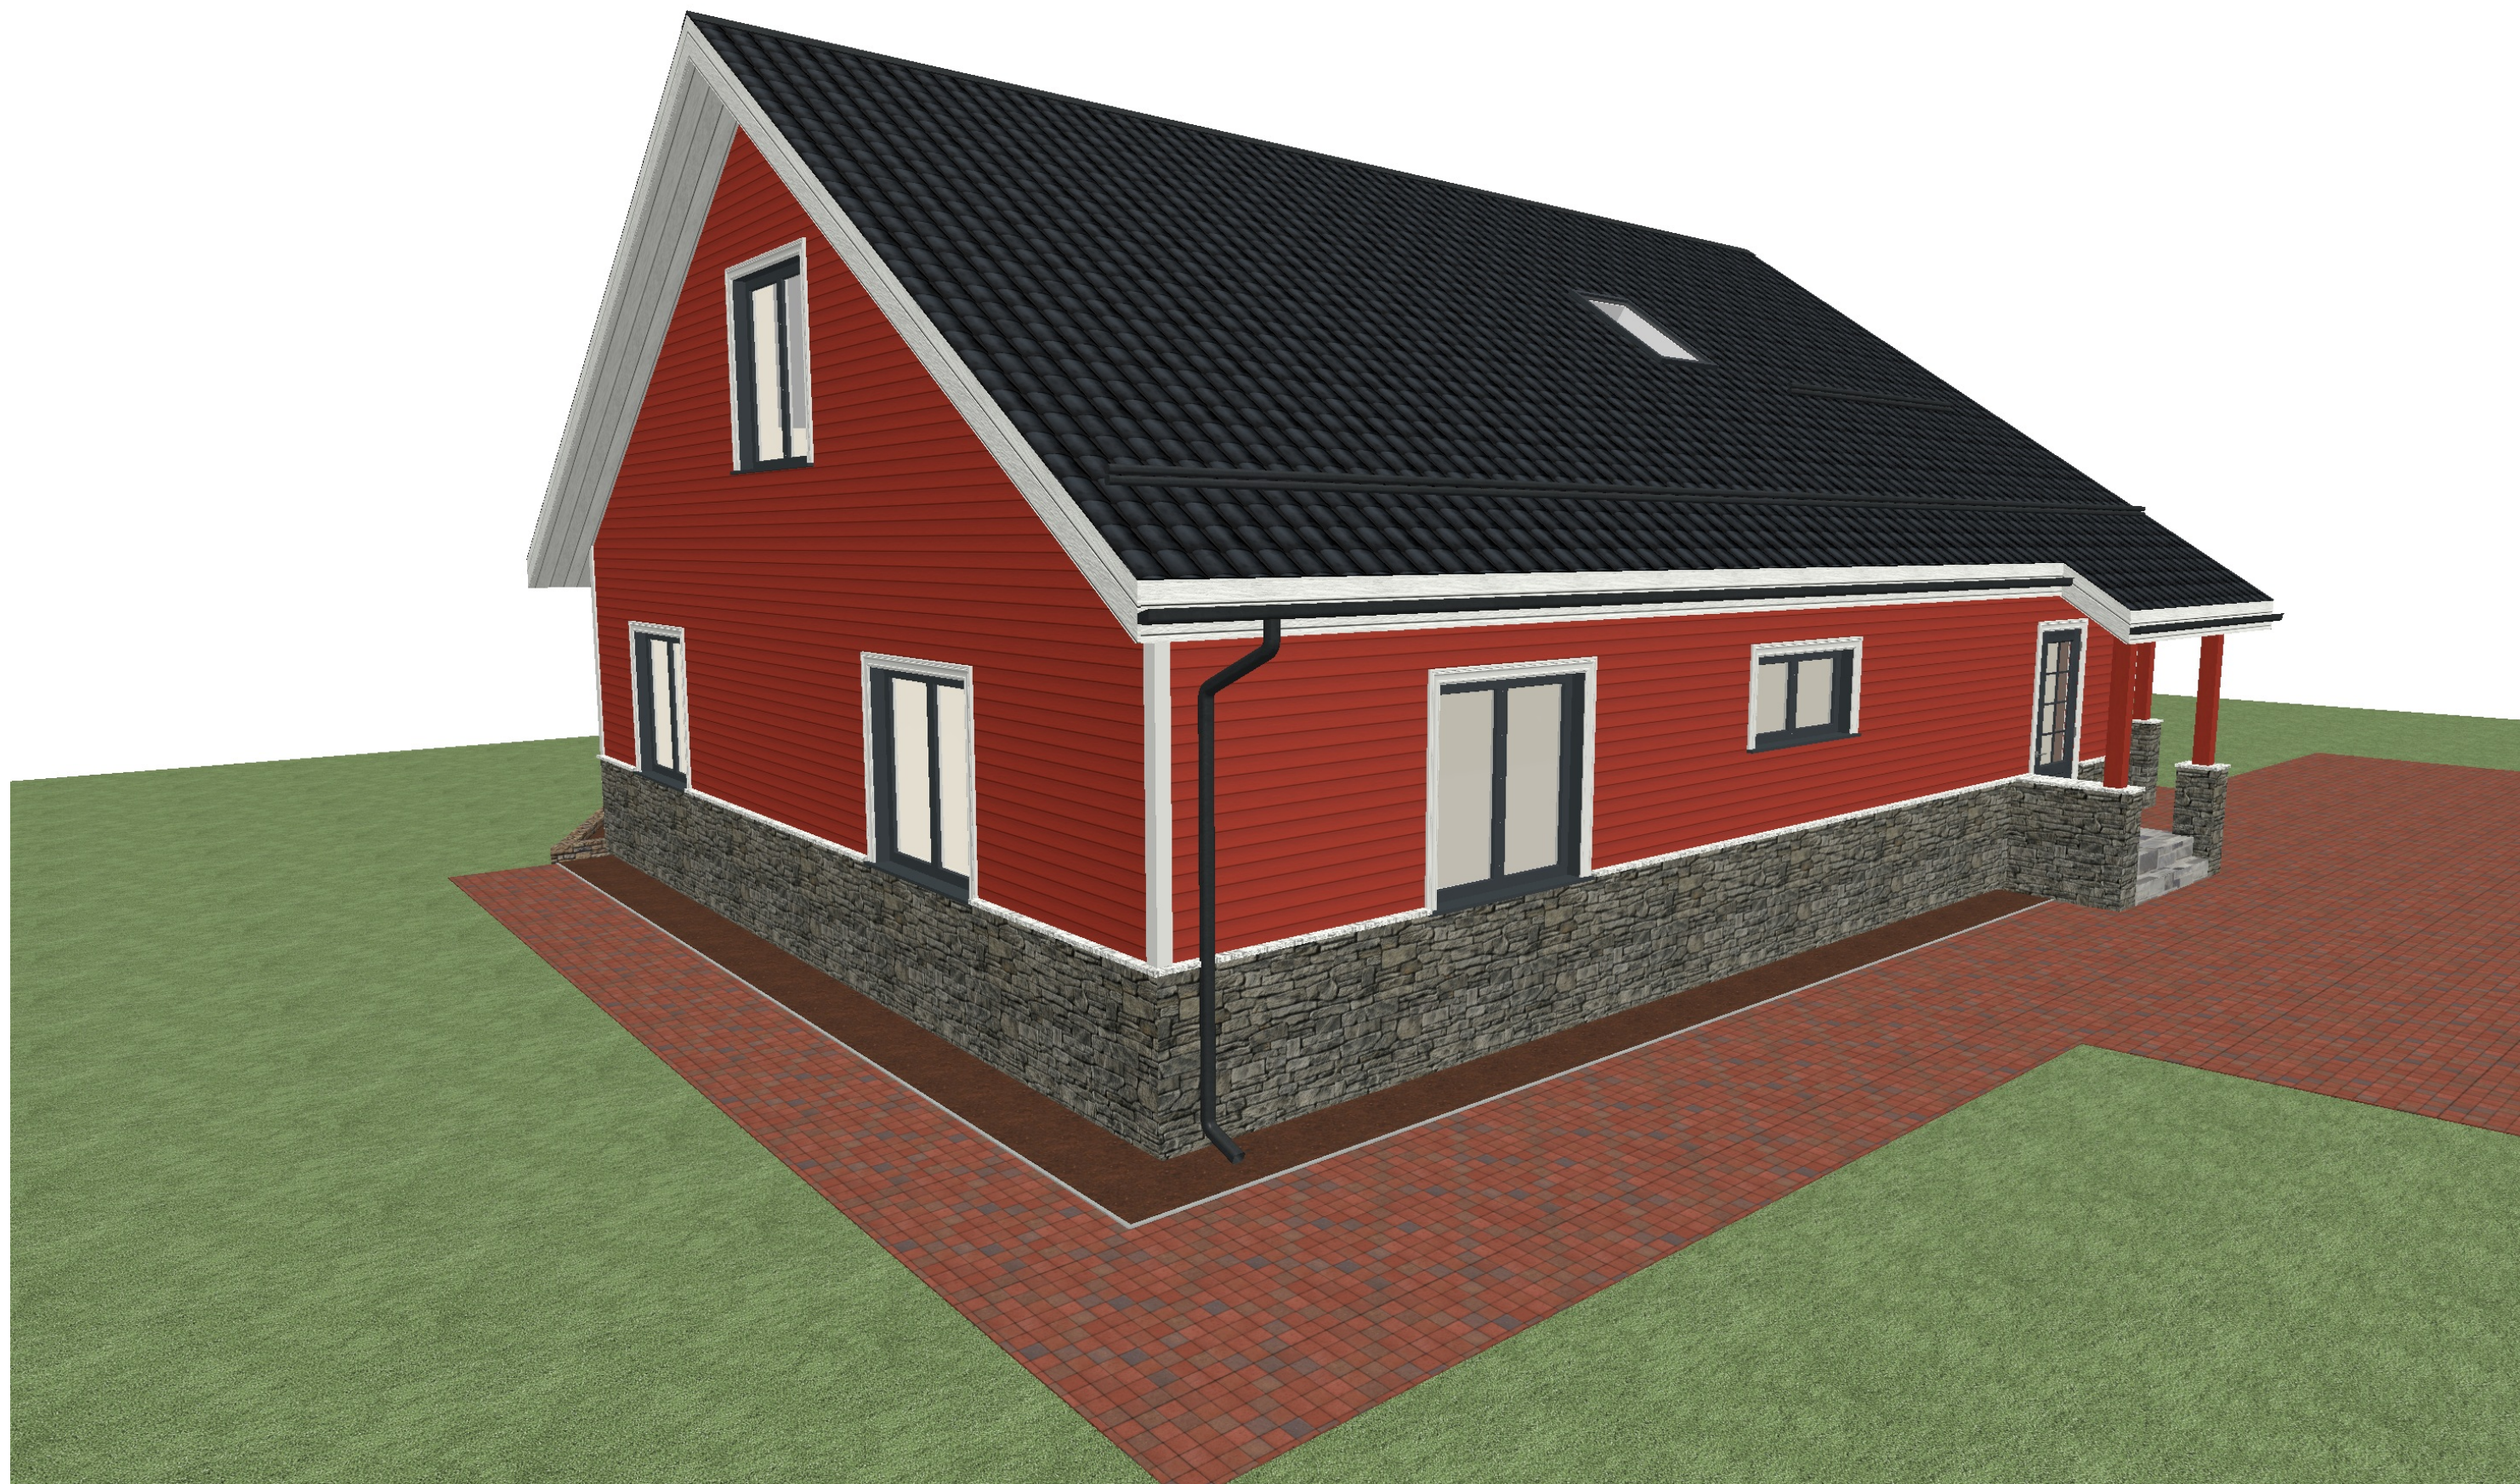

Projekt **Maja**
EHITUSPROJEKTID TEIE KODULE

Projektmaja OÜ
REG: 16206749
MTR: EEP004616
Tartu linn
info@projektmaja.ee