


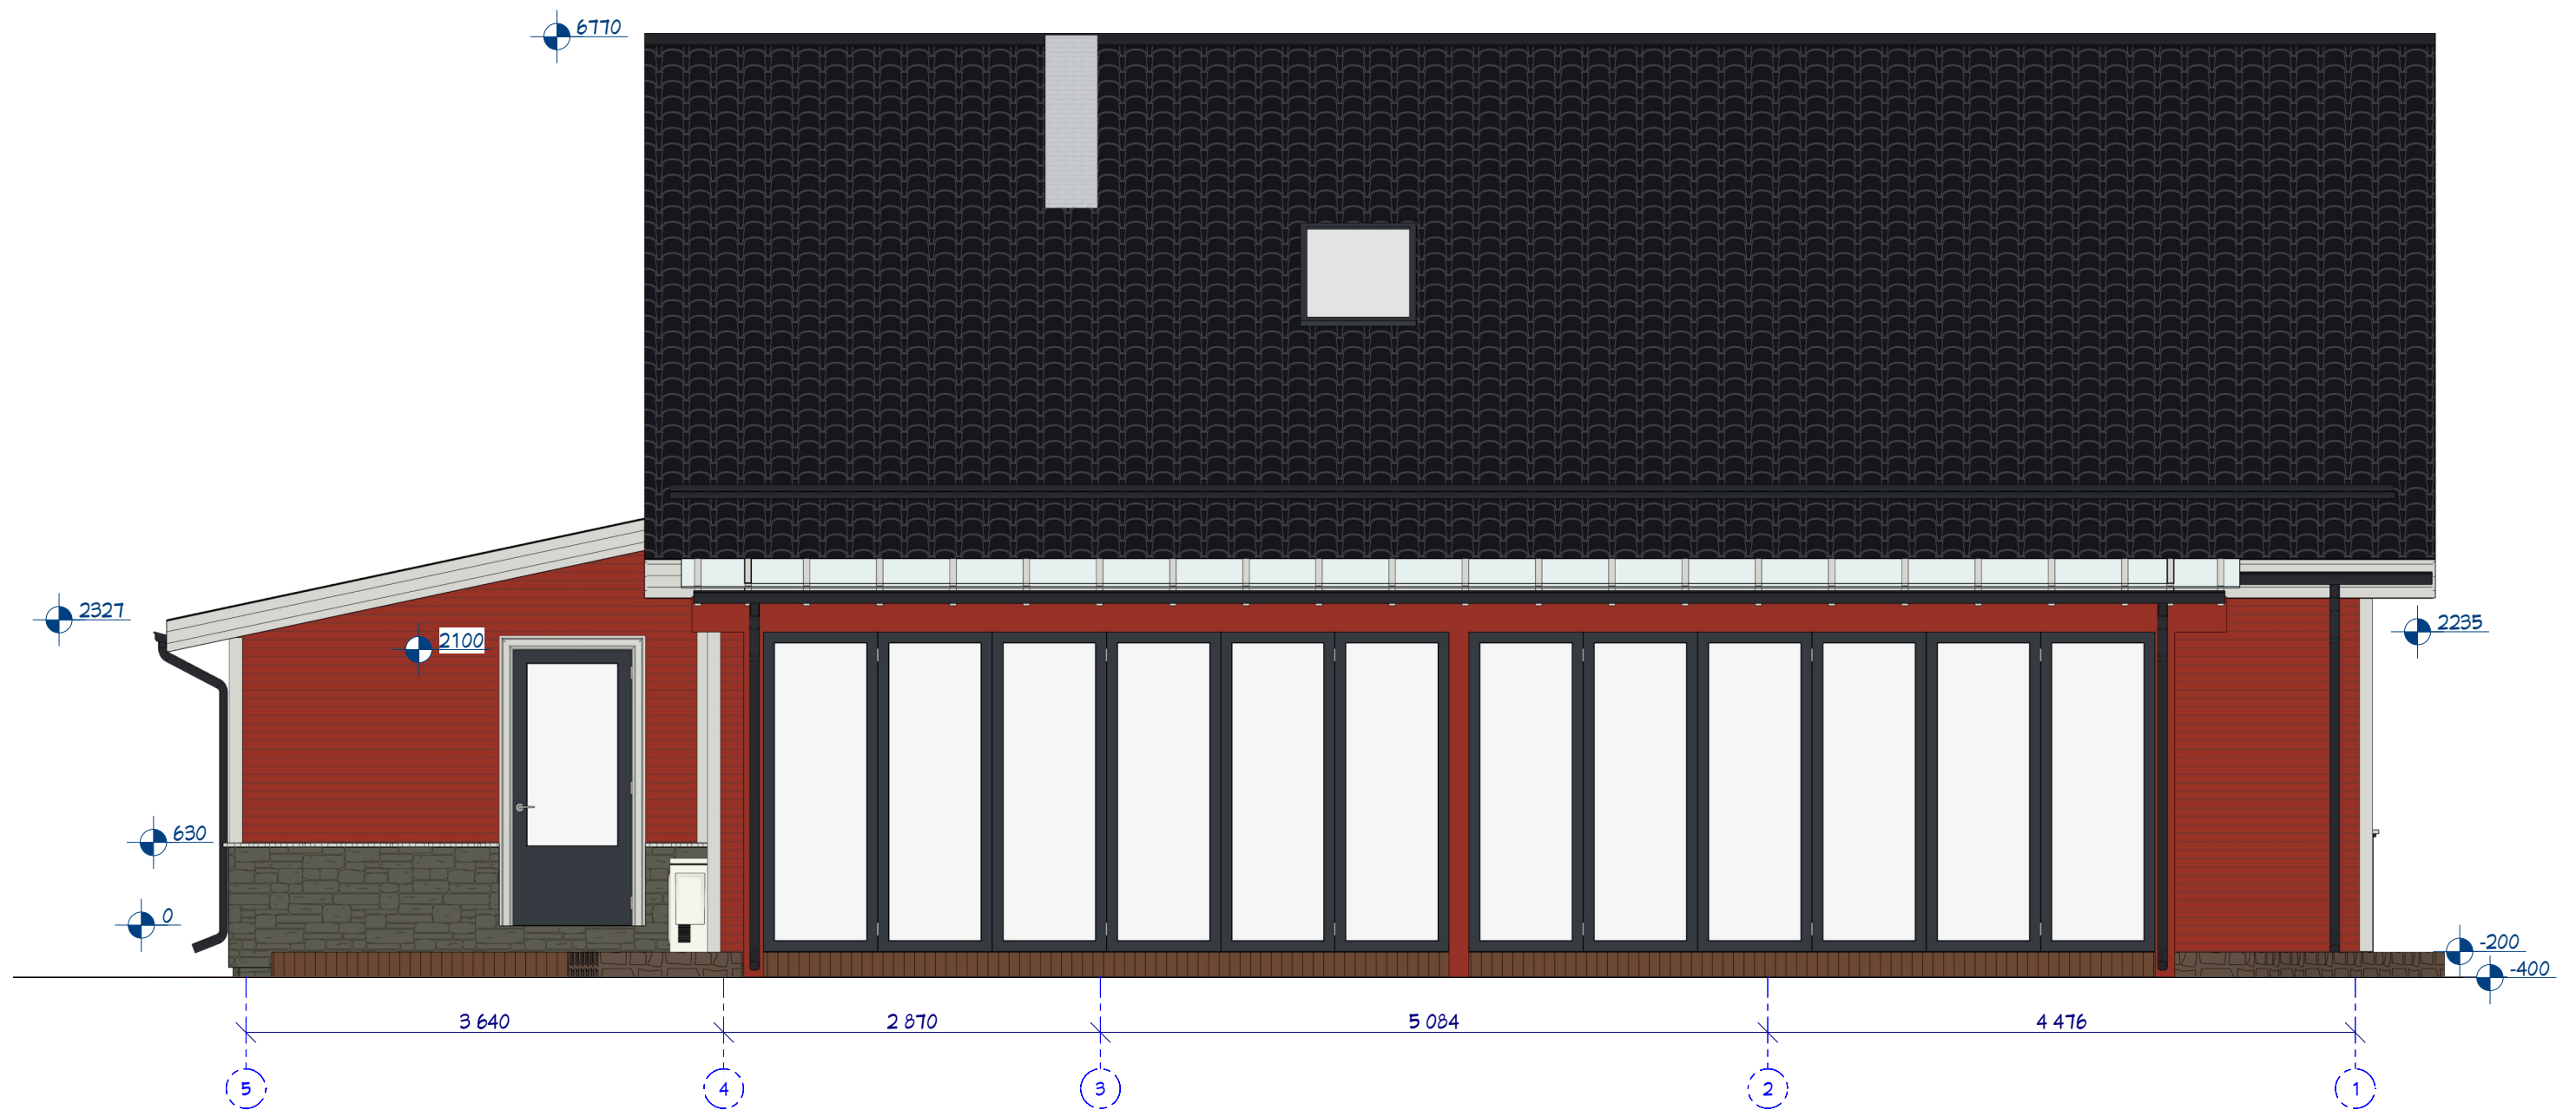

Välisviimistlus:

1. Välisseinad - horisontaalne puitvooder (toon tumepunane, Teknos T7082);
2. Sokkel ja posti alused - kiviimitatsiooniplaat (viimistluskivi);
3. Katus - kiviprofiiliga plekk (toon must);
4. Aknad ja terrassiklaasid - puitraamiga aknad ja puidust aknapõsed (toon antratsiithall RAL 7016);
5. Välisuksed - puidust (toon antratsiithall RAL 7016);
6. Terrass - puidust (toon tumepruun, immutatud puit);
7. Tuulekastid ja terrassi sarikad - puidust (toon valge);
8. Nurgaliistud ja aknaliistud - puidust profiilliistud (toon valge);
9. Vihmaveesüsteem ja lumetõkked - plekk (toon must);
10. Postid ja talad - (toon tumepunane, Teknos T7082);
11. Sissepääsu trepp - betoonist kiviimitatsiooniga;
12. Sokkli müts - valge kiviplaad või sobiv plekkist veenina;
13. Terrassi katus - laineline ja löögikindel PC või PVC katuseplaat või vastav klaas;

NB! Kõik värvitoonid kontrollida füüsilisel värvikaardil või näidisel. Elektrooniliselt produtseeritud värvid ei pruugi täpselt vastata reaalsele värvitoonile.

Projekt Maja
EHITUSPROJEKTID TEIE KODULE

Projektmaja OÜ
REG: 16206749
MTR: EEP004616
Tartu linn
info@projektmaja.ee