


KL-1:
Kiviprofiilplekk
Roov 25x100 mm
Distsantsliist 25x50 mm
Katuse aluskate
Tuulutusvahe 25 mm
Tuuletõke 30 mm
Sarikas 50x200 mm, vahel soojustus 200 mm
Aurutõke
Roov 50 mm, vahel soojustus
Kips 13 mm

KL-2:
Soojustus 150 mm
Laetala 50x200 mm, vahel soojustus 200 mm
Ehituspaber
Roov 25 mm
Kübarprofiil
Kips 13 mm

VL:
Põrandakate
Ehitusplaat 25 mm
Soojustus 30 mm
Põrandalaud 37 mm
Õhkvahe 50 mm
Soojustus 150 mm
Laetala 50x200 mm
Ehituspaber
Roov 25 mm
Kübarprofiil
Kips 13 mm

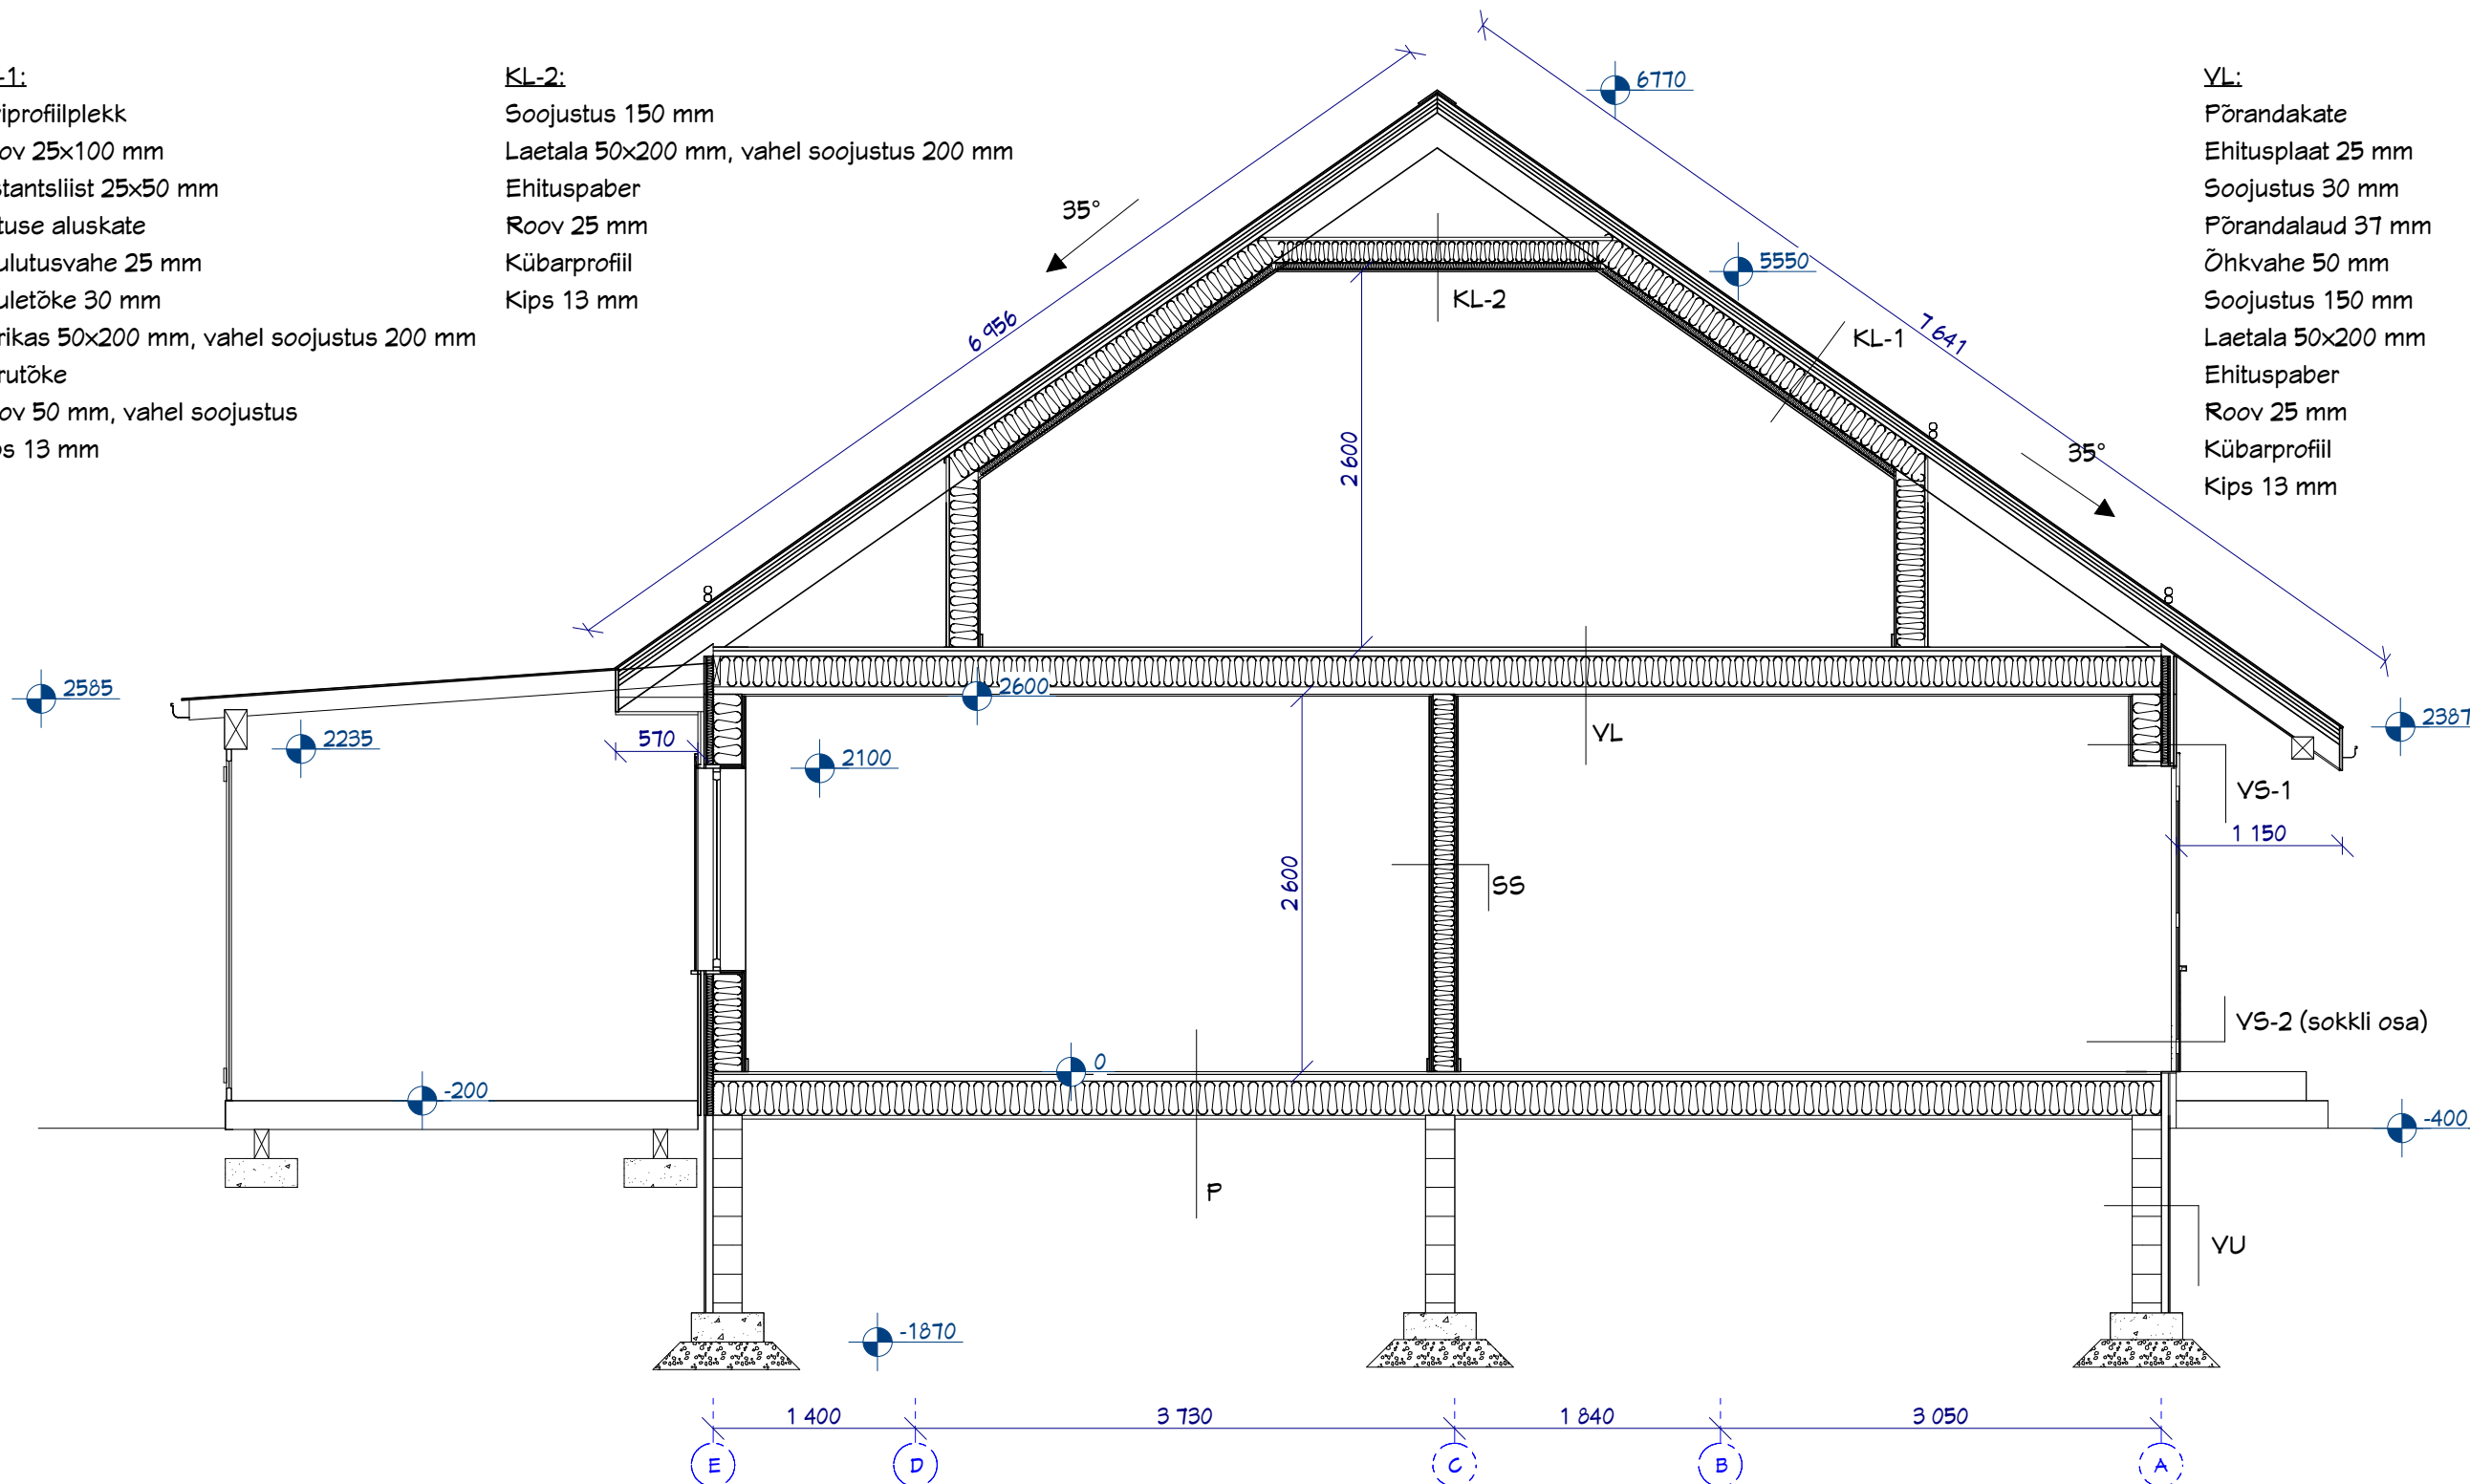

P:
Põrandakate
Ehitusplaat 20 mm
Laag 50x80 mm
Aurutõke
Põraandatala 50x200 mm, vahel soojustus
Tuuletõkkeplaat
Tuulutusvahe
Aluspinnas

YS-1:
 Väliswoodrilaud 18 mm
 Vert. roov 25 mm
 Tuuletõke 12 mm
 Hor. roov 50 mm, vahel soojustus 50 mm
 Puitkarkass 50x200 mm, vahel soojustus 200 mm
 Ehitusplaat 13 mm
 Ehitusplaat 13 mm

Y5-2 (sokkli osa):

Kiviimitatsiooniplaat (viimistluskiivi)

Tsementkiudplaat 10 mm

Vert. roov 50 mm

Tuuletõke 12 mm

Hor. roov 50 mm, vahel soojustus 50 mm

Puitkarkass 50x200 mm, vahel soojustus 200 mm

Ehitusplaat 13 mm

Ehitusplaat 13 mm

YU:
 Fibro 5 200 mm
 Roov 50x50 mm, vahel vahtpolüstüreen 50 mm
 Tsementkiudplaat 10 mm

SS:
Ehitusplaat 13 mm
Ehitusplaat 13 mm
Puitkarkass 50x150, vahel soojustus 150
Ehitusplaat 13 mm
Ehitusplaat 13 mm

Märkused:

1. Fassaadi vahetamisel tagada piisav tuulutus faasaadikihtide taga.

Projekt  **aja**
EHITUSPROJEKTIID TEIE KODULE

Projektmaja OÜ
REG: 16206749
MTR: EEP004616

Tartu linn
info@projektmaja.ee