


Laotis teljel H  
1 : 75

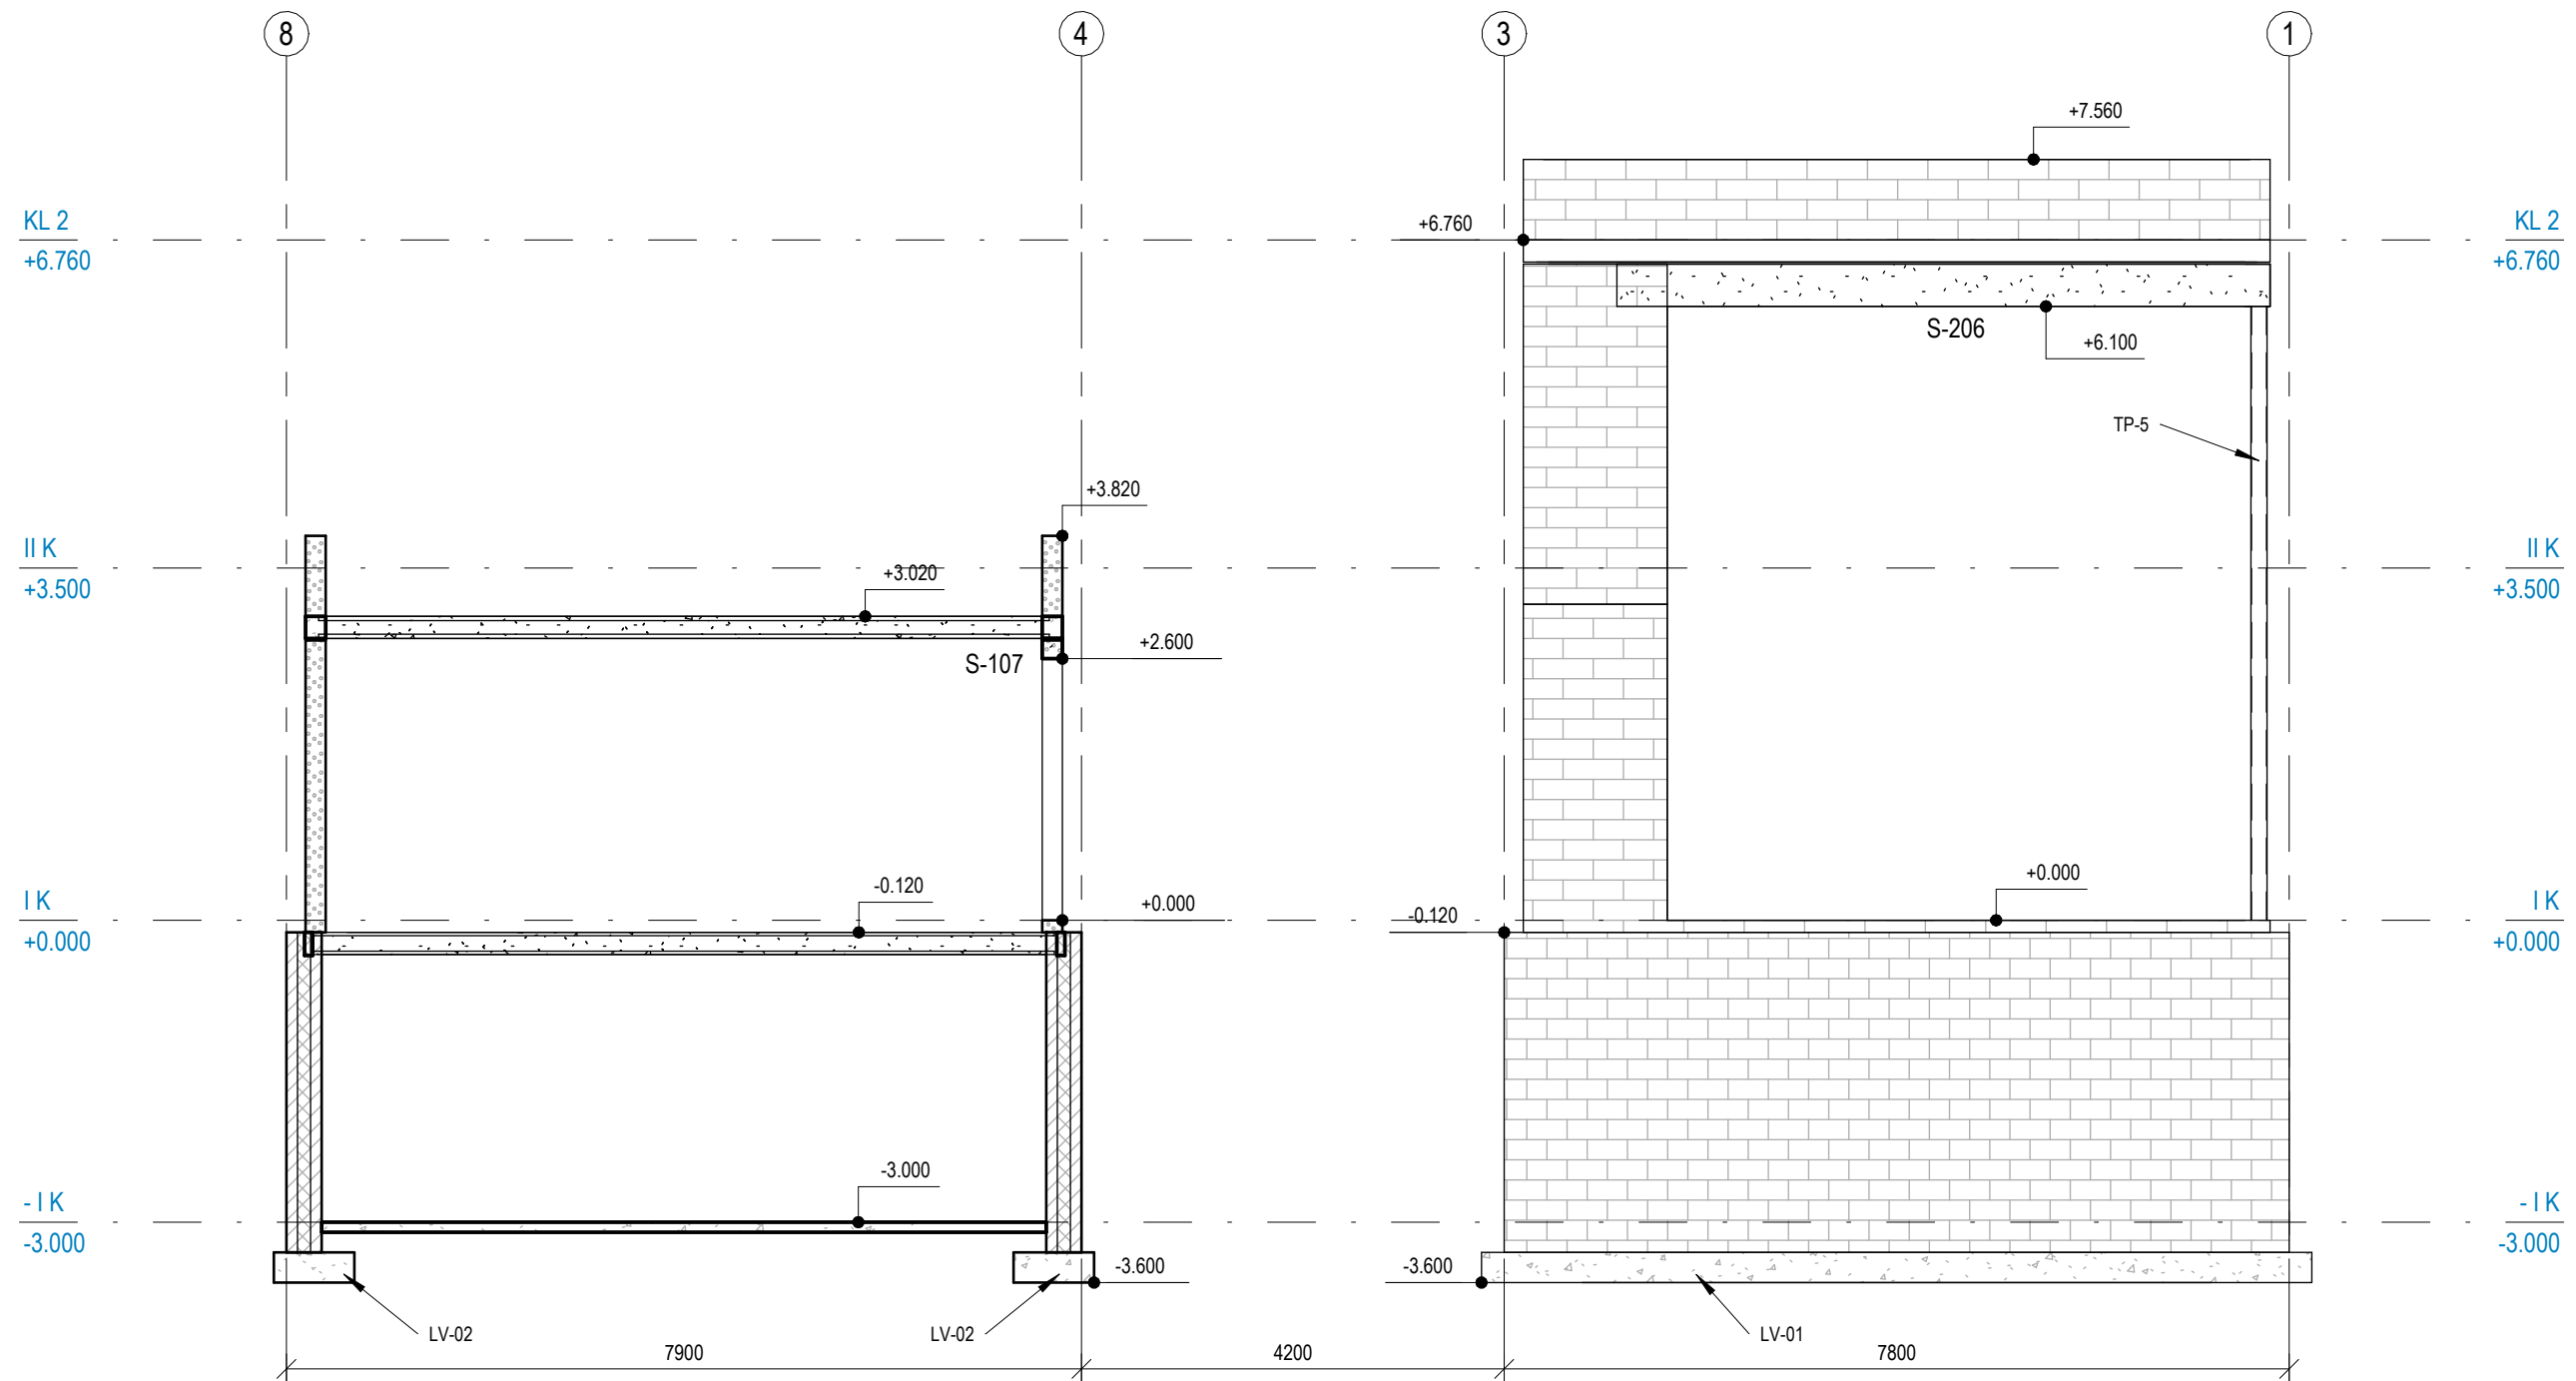

| Muudatuse nr | Muudatuse kirjeldus | Projekteeris | Kuupäev |
|--------------|---------------------|--------------|---------|
|--------------|---------------------|--------------|---------|

|   |  |                                                                   |                                            |
|---|--|-------------------------------------------------------------------|--------------------------------------------|
| <br><b>EhitusCon OÜ</b><br>REG: NR. 16071158<br>TEL: +372 5528031<br>EMAIL: Simo.Olesk@gmail.com<br>MTR: EEP004502 |  | OBJEKT NIMETUS:<br><b>Elamu</b>                                   |                                            |
|   |  | OBJEKT ADRRESS:<br><b>Kase tee 20, Jämejala küla, Viljandi MK</b> | TELLUJA:<br><b>Alexander Ivanov</b>        |
| JOONISE KOOSTAJA:<br><b>Simo Olesk</b>   |  | PROJEKTEERIJAL:<br><b>Simo Olesk</b>                              | VASTUTAV SPETSIALIST:<br><b>Simo Olesk</b> |
| JOONISE NIMETUS:<br><b>Laotis teljel H</b>   |  | JOONISE NR:<br><b>EK-6-03</b>                                     | STADIUM:<br><b>PP</b>                      |
|   |  | KUUPÄEV:<br><b>16.06.2023</b>                                     | FORMAAT:<br><b>A3</b>                      |
|   |  |                                                                   | TÖÖ NR:<br><b>2224</b>                     |
|   |  |                                                                   | MÕÕTKAVAL:<br><b>1 : 75</b>                |