


# 1. KORRUSE PLAAN

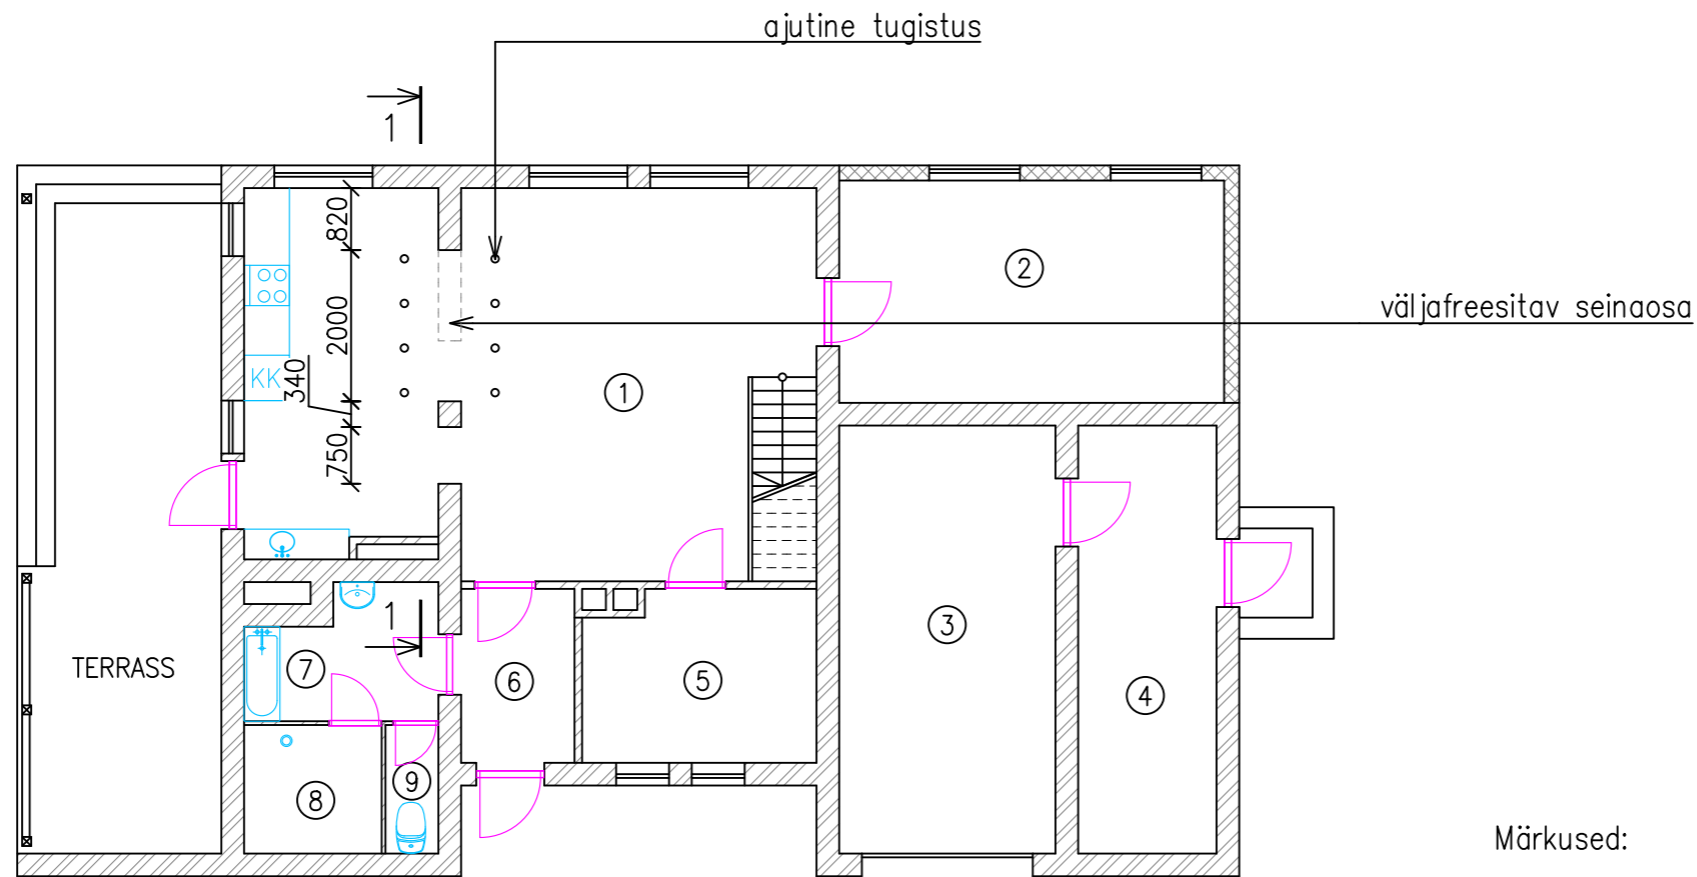

## Ruumide eksplikatsioon – 1. korrus

ruumi nr.	ruumi nimetus	ruumi pindala, m <sup>2</sup>
1	kööktuba	42,3
2	magamistuba	19,3
3	garaaž	16,2
4	panipaik	10,4
5	kabinet	7,2
6	tuulekoda	3,5
7	vannituba	4,9
8	leiliruum	3,1
9	WC	1,2

1. korrus kokku: 108,1m<sup>2</sup>

### Märkused:

- Üldised märkused vt seletuskiri.
- Materjalide kulu kokkuvõte vt joonis EK-7-01.
- NB! Kõik mõõdud täpsustada kohapeal enne tööde alustamist.
- Lõige 1-1 vt joonis EK-7-01.
- Tööde teostamise järjekord vt Lõige 1-1 ning seletuskiri.

### Tingmärgid:

- olemasolev sein (silikaat)
- olemasolev sein (Fibo plokk)
- olemasolev sein (puit)
- väljafreesitav seiniosa

Nr.	Muudatus	Muutja	Kontrollis	Kuupäev



Novarc Group AS  
Reg. kood 10226774  
Mustamäe tee 46  
10621 Tallinn  
novarc@novarc.ee

MTR: EP, EL10226774-0001  
FPR000006

