


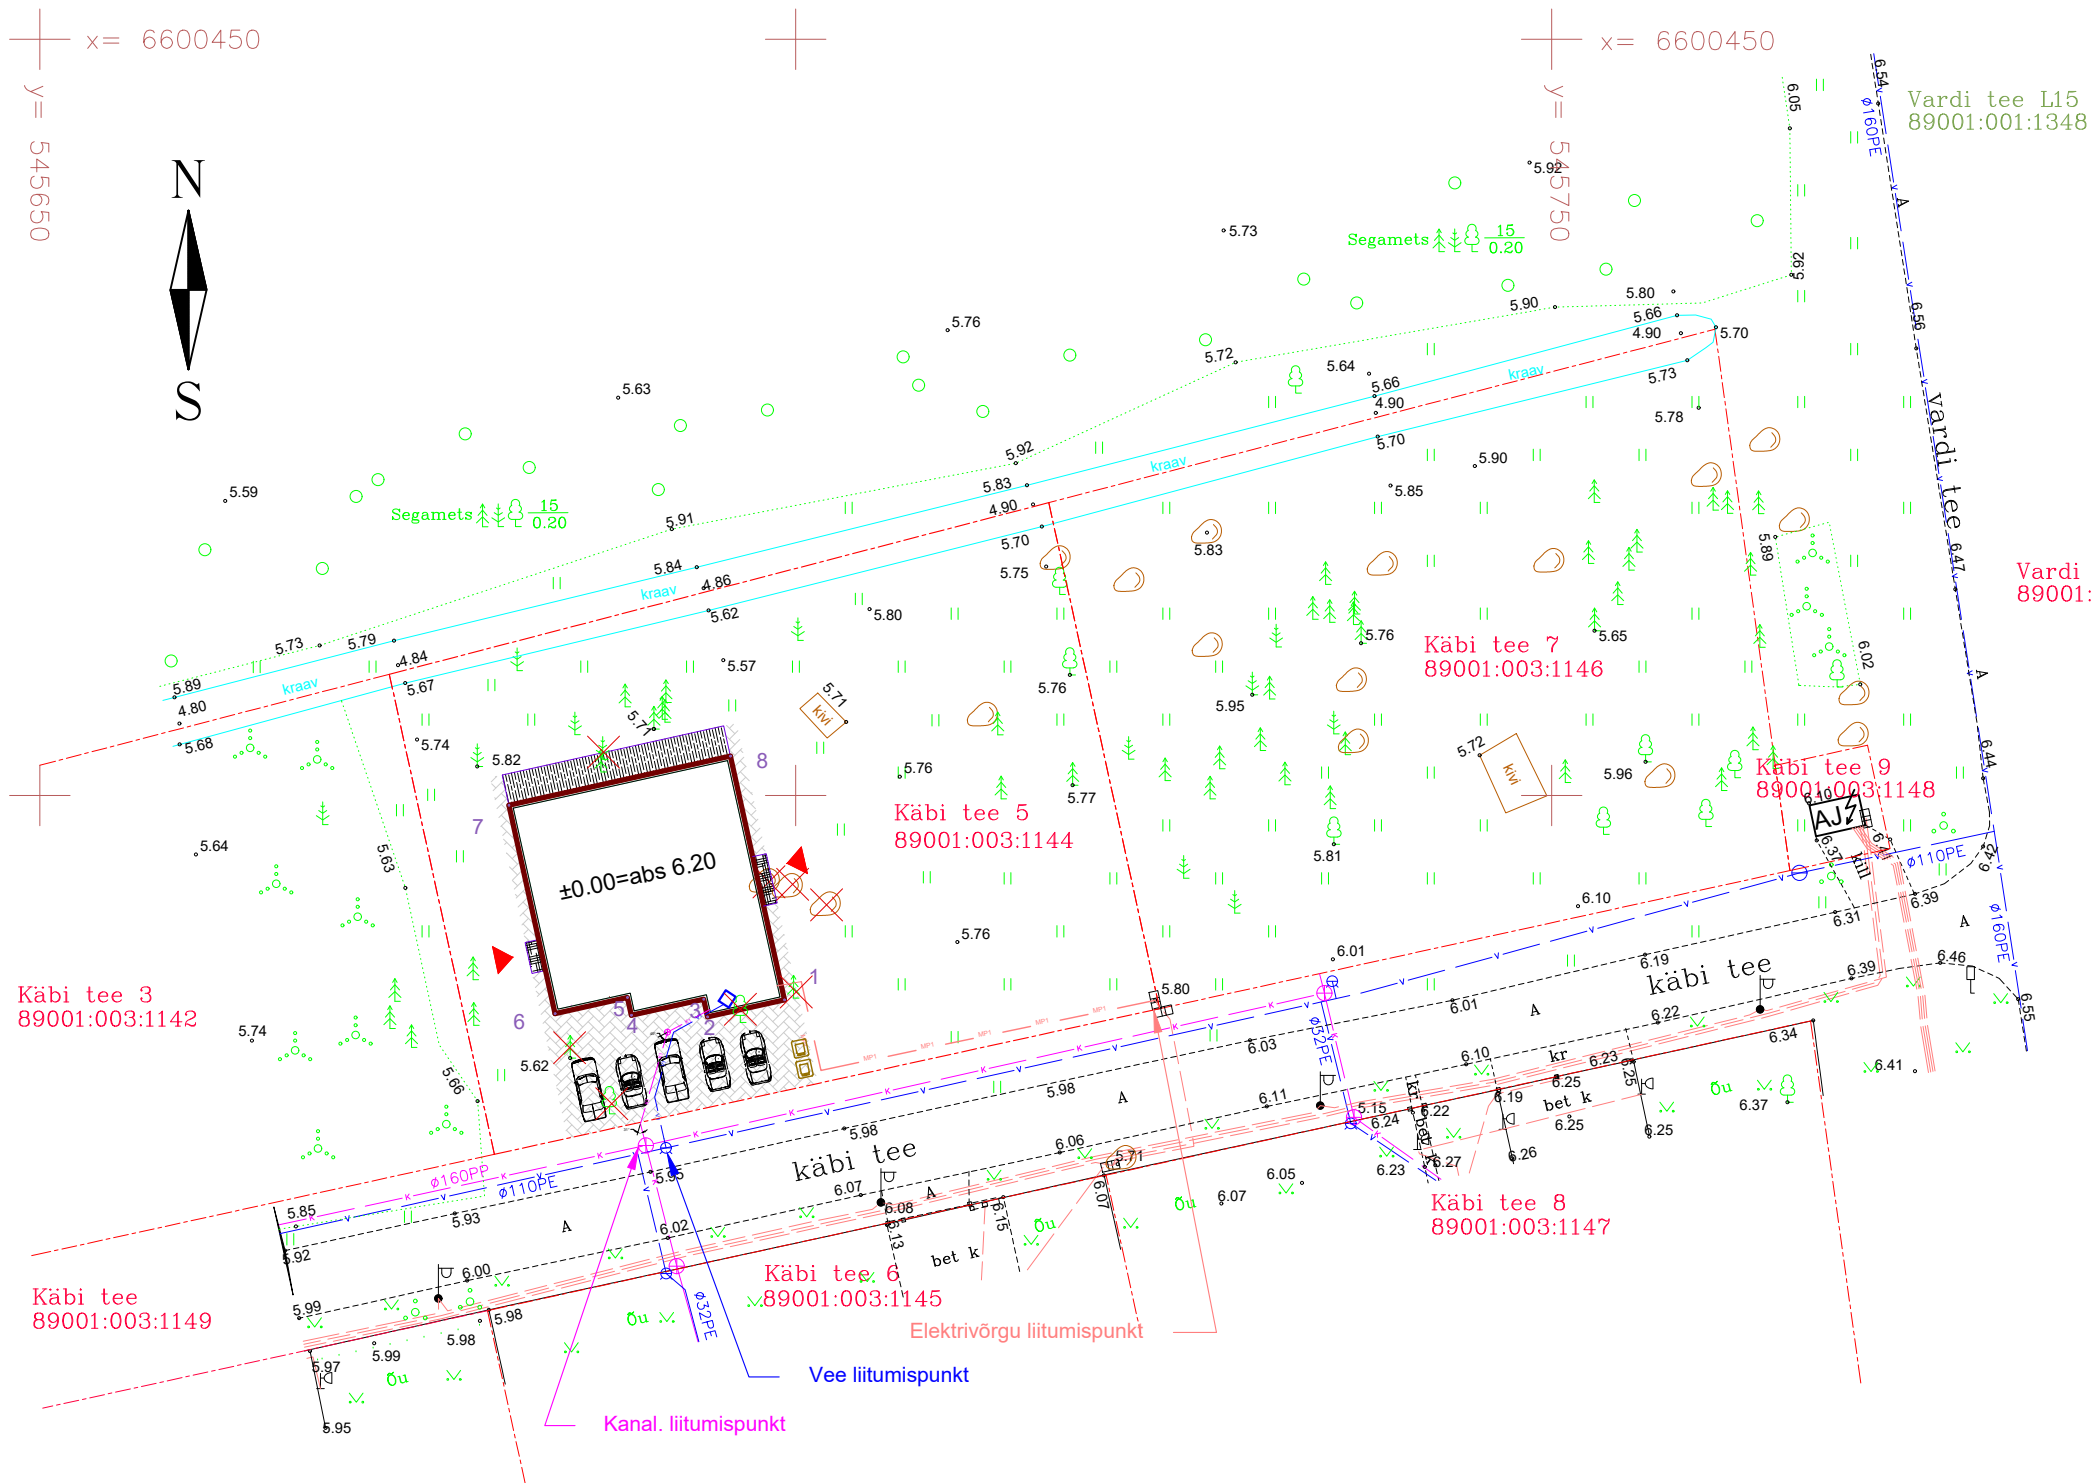

Projekteeritav elamu

Projekteeritud veemõõdusõlm

Elektri liitumispunkt

Prügikonteinerid

Projekteeritud sissepääs hoonesse

Projekteeritud sissesõidu tee

Projekteeritud betoonkivisillutiskatend

Projekteeritud mahasõit

betoonkividest sillutis h = 6 cm

paigaldusliiv h = 3 cm

killustikalus fr. 16/32, kiilutud h = 15 cm

liivalus, keskliiv h = 20 cm

olemasolev aluspinnas (saviliiv)

Projekteeritud mahasõit

asfalt AC surf 8 h = 5 cm

asfalt AC base 16 h = 5 cm

killustikalus fr. 16/32, kiilutud h = 15 cm

Killustikalus fr. 32/64 h = 30 cm

olemasolev aluspinnas (saviliiv)

v1

Projekteeritud veetoru

K1

Projekteeritud reoveekanalisatsioonitoru

MP1

Projekteeritud elektrikaabel

Projekteeritud parkimiskohad

Olemaolev/teisaldatav kivi

Kõrghaljastus/eemaldatav puu

Haljasala

1

Hoone nurgad

v

Olemaolev vetoru

k

Olemaolev reoveekanalisatsioonitoru

Olemaolev elektrikaabel

Koordinaadid		
NR	Position Y	Position X
1	545699.2511	6600386.4814
2	545694.1704	6600385.3551
3	545693.9107	6600386.5266
4	545689.1249	6600385.4656
5	545688.8652	6600386.6372
6	545684.0813	6600385.5766
7	545681.0282	6600399.3483
8	545695.6785	6600402.5962

Kinnistu tehnilised näitajad	Projekt	DP määratud
Ehituskrundi pind (m2)	1503	1503
Ehitisealune pind (m2)	236	256
Täisehituse protsent	15,7%	17%
Väikeelamu suurim kõrgus (m)	7	11
Väikeelamu korruselisus	2	2
Väikeelamu tulepüsivus klass	3	3

Kaksikelamu tehnilised andmed	Projekt
Ehitisealune pind (m2)	236
Suletud netopind (m2)	390
Suletud brutopind (m2)	472
Korruselisus	2
Korterite arv	1
Tubade arv	7
Kõetav pind (m2)	390
Eluruumide pind (m2)	187
Hoone maht (m3)	1687
Hoone kõrgus (m)	6,9
Hoone pikkus (m)	16,6
Hoone laius (m)	15,1

KOORDINAADID L-EST97 SÜSTEEMIS
KÕRGUSED EH2000 SÜSTEEMIS

			P010822			
			Kaksikelamu ehitusprojekt Käbi tee 5, Pringi küla, Viimsi vald			
		Date				
Joonestas	A.Razvarov			Staadium	Leht	
Kontrollis	J.Kotov			EP	1	11
Arhitekt						
Vastutav			Asendiplaan			
Mõõt						