


AR2

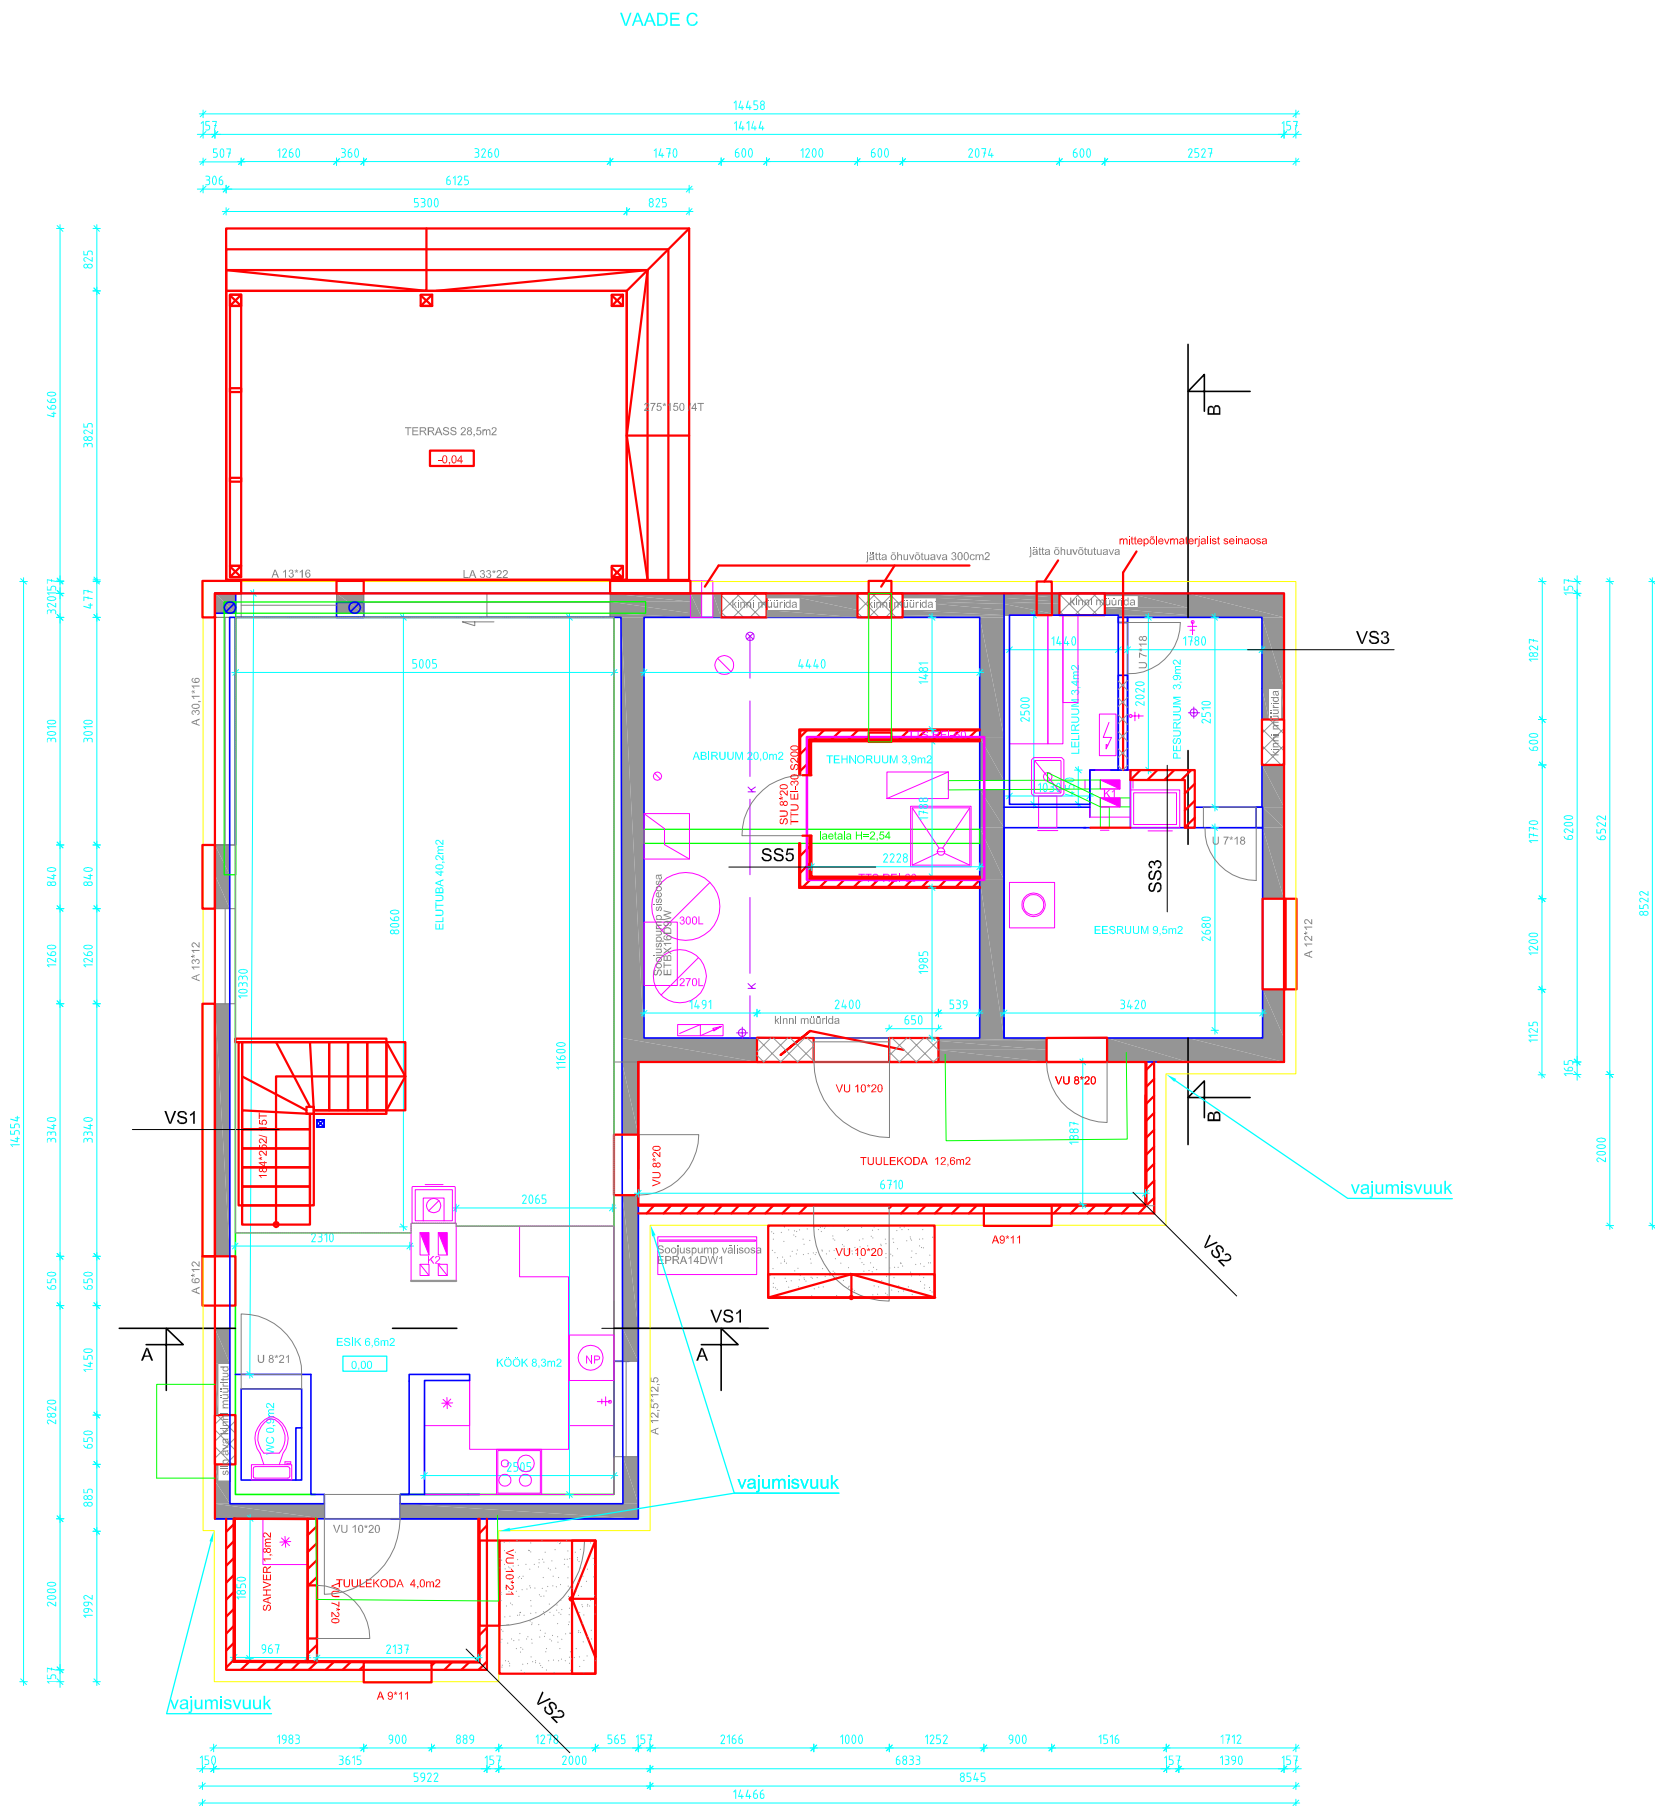

- OLEMASOLEV KIVIKONSTRUKTSIOON -
- RAJATAV SEINAKONSTRUKTSIOON -
- SULETAV AVA -
- LISASOOJUSTUSSÜSTEEM -
- LAMMUTATAVAD -

1. Korruse RUUMIDE EKSPLIKATSIOON:

- ELUTUBA 40,2m2
- KÖÖK 8,3m2
- ESIK 6,6m2
- WC 0,9m2
- TUULEKODA 4,0m2
- SAHVER 1,8m2
- TUULEKODA 12,6m2
- EESRUUM 9,5m2
- PESURUUM 3,9m2
- LELIRUUM 3,4m2
- ABIRUUM 20,0m2
- TEHNORUUM 3,9m2
- KOKKU: 115,1m2