


AR3

VAADE B

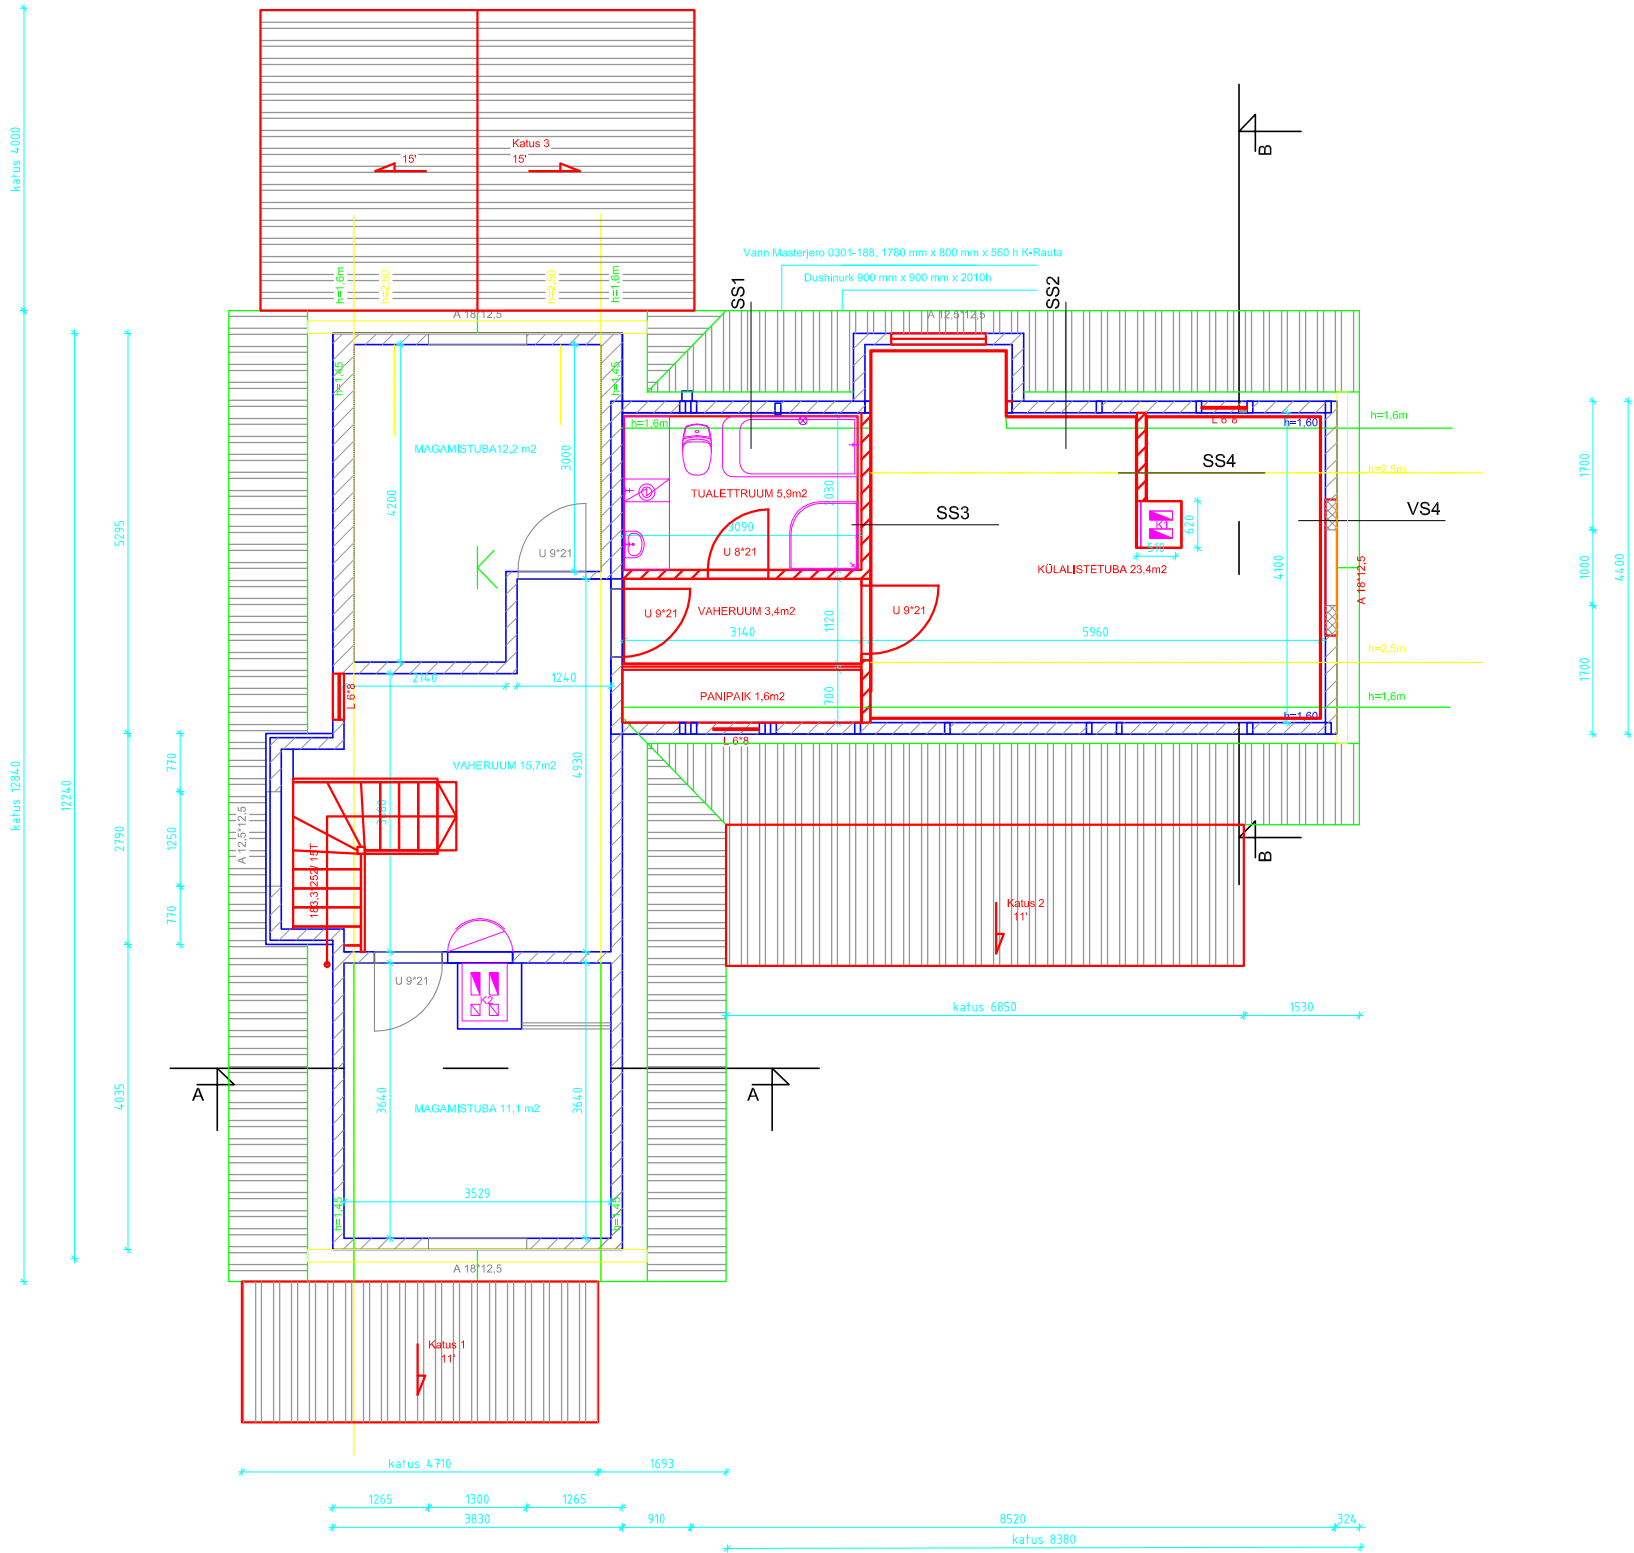

VAADE D

2. Korruse RUUMIDE EKSPLIKATSIOON:

- VAHERUUM 15,7m2
- MAGAMISTUBA 11,1 m2
- MAGAMISTUBA 12,2 m2
- VAHERUUM 3,4m2
- KÜLALISTETUBA 23,4m2
- TUALETTRUUM 5,9m2
- PANIPAİK 1,6m2

KOKKU: 73,3m2
1. KORRUS:115,1m2
HOONE KOKKU: 188,4 m2

- OLEMASOLEV PUITKONSTRUKTSIOON -
- RAJATAV SEINAKONSTRUKTSIOON -
- LAIENDATAV AVA -
- RAJATAVAD KATUSEOSAD -